


PŮDORYS 1.NP-VYBAVENÍ-STĚHOVÁNÍ

M 1:50

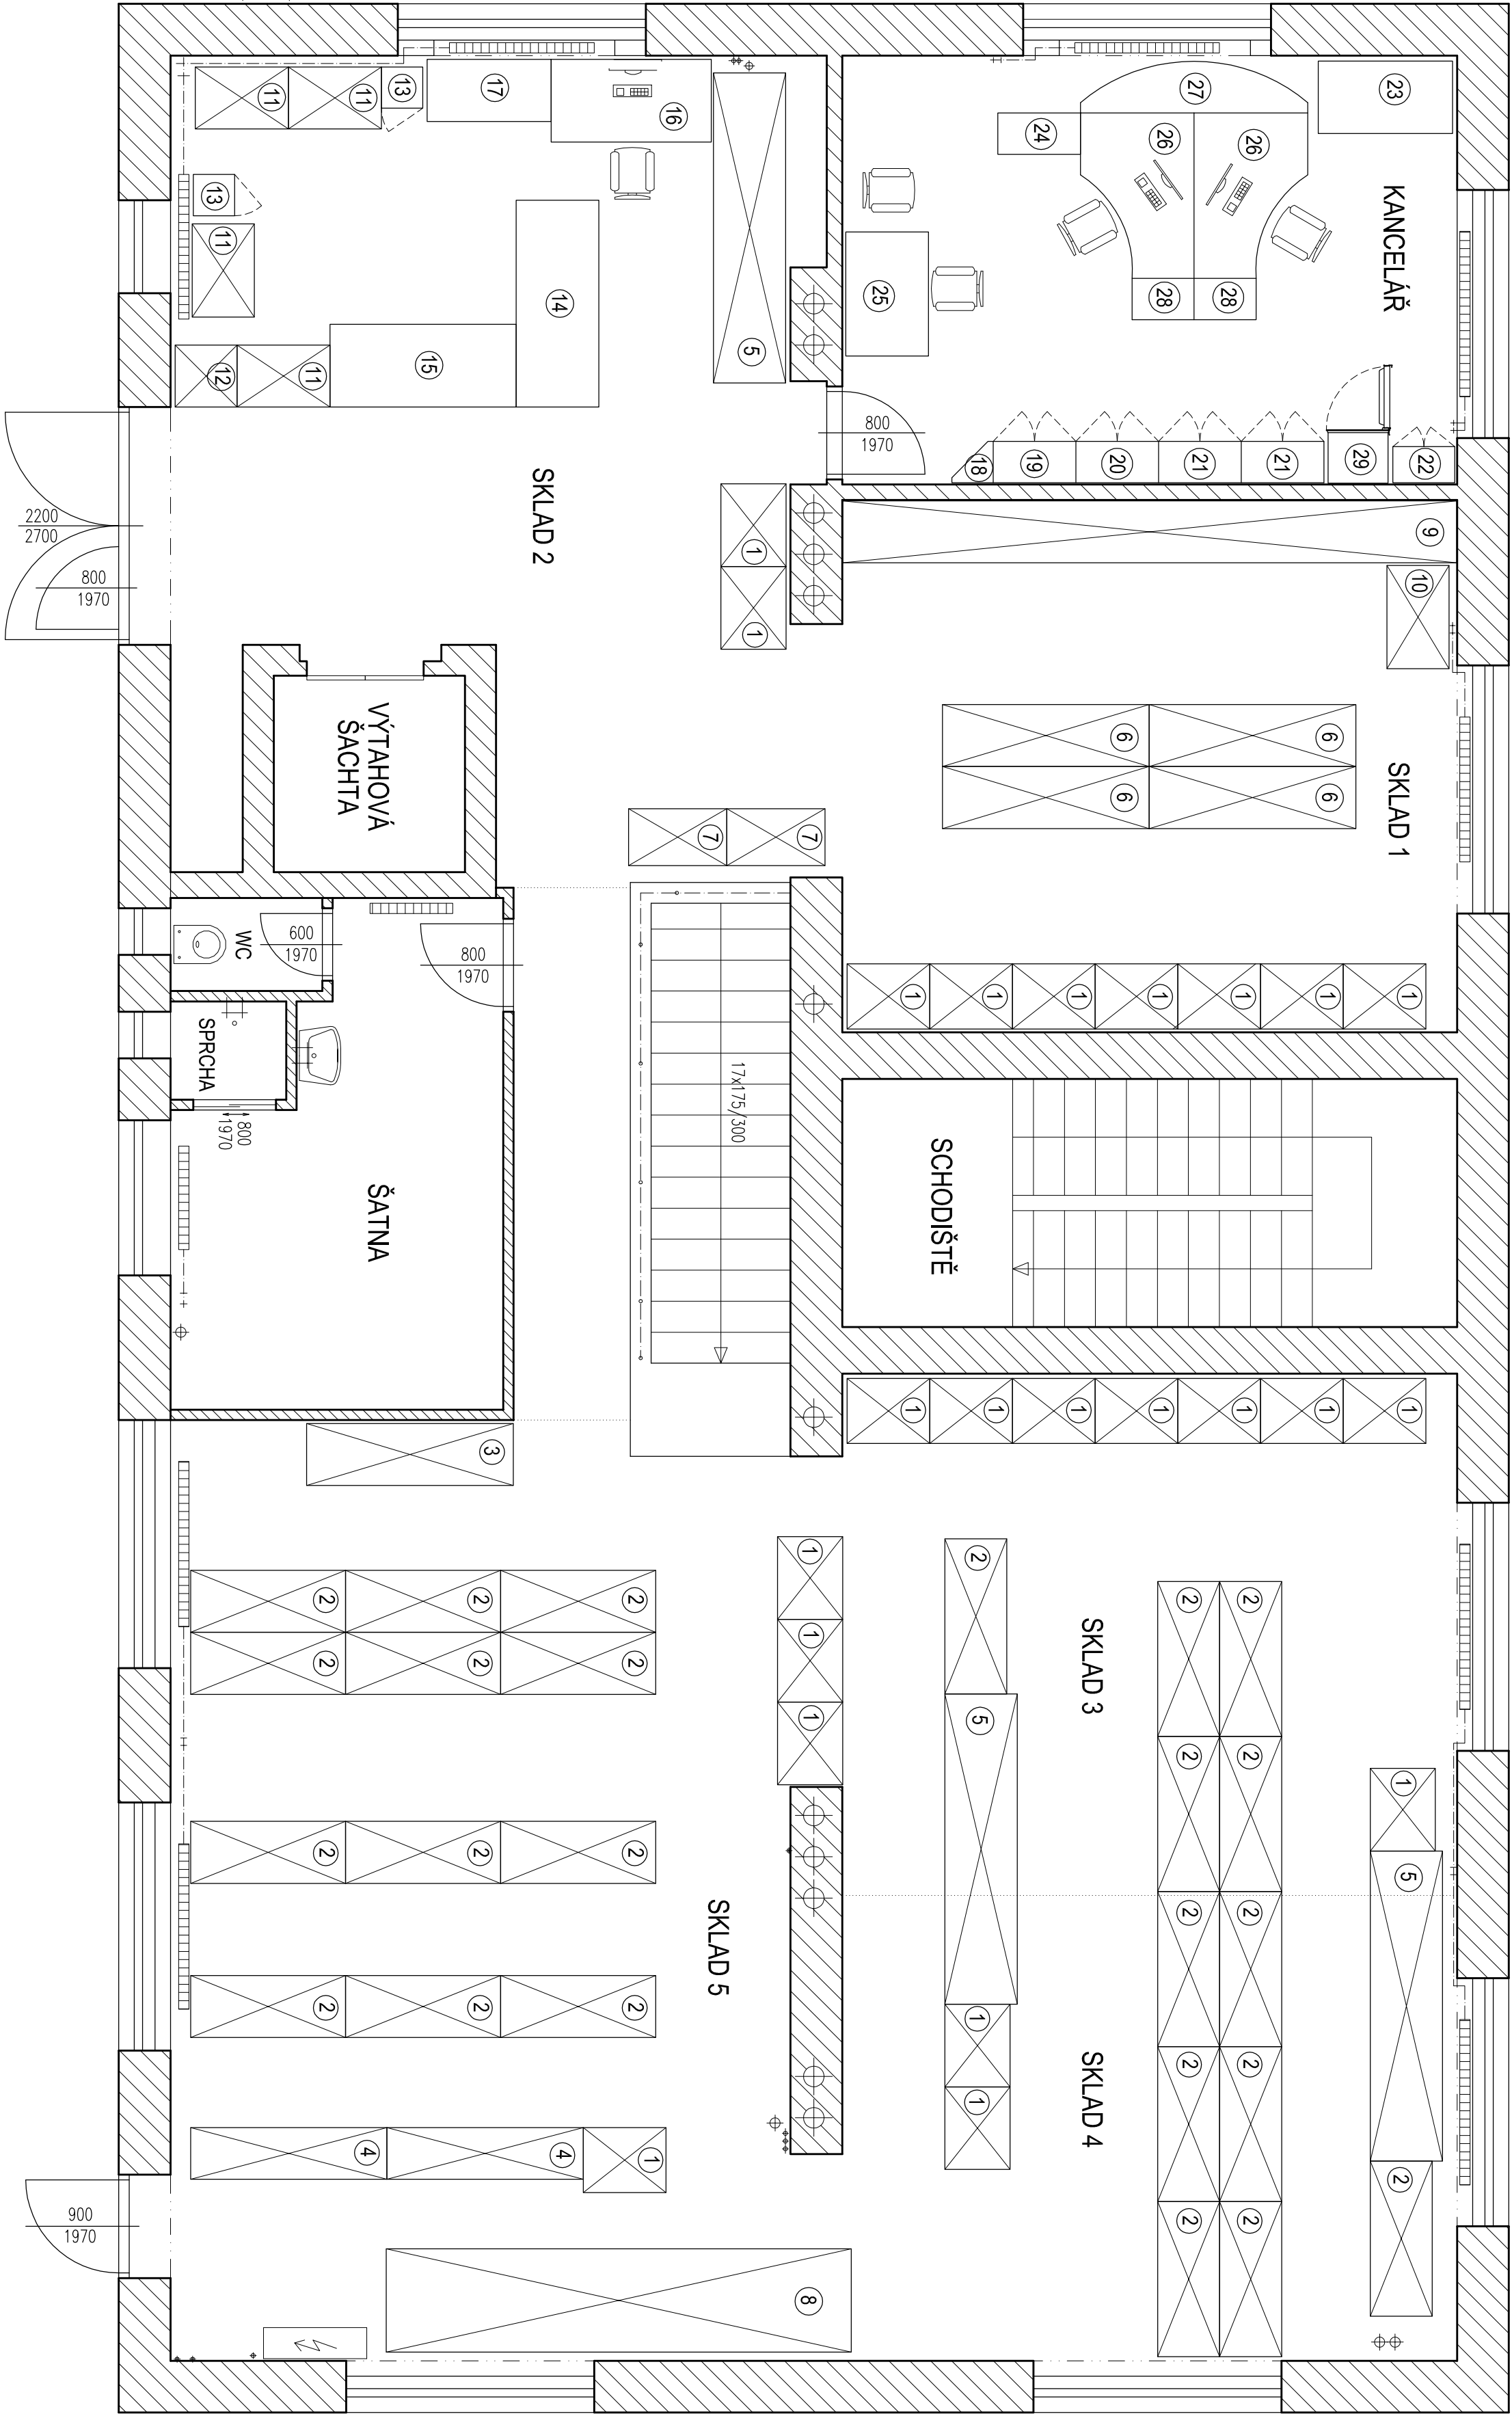

LEGENDA

Č.	NÁZEV	ROZMĚRY (šxhvx)	POČET (ks)	HMOT. (kg/ks)
1	POLICOVÝ REGÁL	800x630x2200	25	80
2	POLICOVÝ REGÁL	1500x600x1850	24	115
3	POLICOVÝ REGÁL	2000x600x2400	1	130
4	POLICOVÝ REGÁL	1900x500x2200	4	120
5	POLICOVÝ REGÁL	3000x700x1900	3	230
6	POLICOVÝ REGÁL	2000x600x2000	4	120
7	POLICOVÝ REGÁL	950x550x2500	2	110
8	POLICOVÝ REGÁL	4500x1200x2350	1	440
9	POLICOVÝ REGÁL	9000x600x2800	1	400
10	POLICOVÝ REGÁL	1000x600x2400	1	65
11	POLICOVÝ REGÁL	900x600x1400	2	70
12	POLICOVÝ REGÁL	600x600x2000	1	75
13	POLICOVÁ SKŘIŇ	400x400x1000	2	20
14	POLICOVÝ STŮL	2000x800x1000	1	65
15	POLICOVÝ STŮL	1800x800x1000	1	60
16	KANCELÁŘSKÝ STŮL	800x1550x750	1	30
17	KANCELÁŘSKÝ STŮL	600x1200x750	1	20
18	ROHOVÝ DÍL	400x400x800	1	15
19	KANCELÁŘSKÁ SKŘIŇ	800x400x800	1	25
20	KANCELÁŘSKÁ SKŘIŇ	800x400x1550	1	35
21	KANCELÁŘSKÁ SKŘIŇ	800x400x1950	2	45
22	KANCELÁŘSKÁ SKŘIŇ	600x350x700	1	20
23	KANCELÁŘSKÝ STŮL	700x1300x750	1	25
24	KANCELÁŘSKÝ STŮL	400x800x750	1	15
25	KANCELÁŘSKÝ STŮL	1200x800x750	1	25
26	KANCELÁŘSKÝ STŮL	1600x1100x750	2	45
27	KANCELÁŘSKÝ STŮL	2200x550x750	1	25
28	KANCELÁŘSKÝ KONTEJNER	400x600x750	2	25
29	LEDNICE	550x550x850	1	26

POZNÁMKY

- NOVÉ KONSTRUKCE PODLAH BUDOU PROVÁDĚNY VE DVOU ETAPÁCH
1. ETAPA - VYSTĚHOVÁNÍ VYBAVENÍ Z PROSTORU SKLADU č.3, č.4 A č.5
2. ETAPA - VYSTĚHOVÁNÍ VYBAVENÍ Z PROSTORU SKLADU č.1, č.2 A KANCELÁŘE

Revize					Datum		Schválí	
Vypracoval	Ing. Naylorová, <i>Naylorová</i>	Č. záznamy	4411	Měřítko				
Pracovník	Ing. Menšík, <i>Menšík</i>	Stupeň	DPS	1:50				
Schválí	Ing. Sebesta, <i>Sebesta</i>	Formát	A2+					
Datum	02/2024	Kódováno v	mm					
Investor : DOPRAVNÍ PODNIK OSTRAVA, a.s.								
Stavba : AREÁL AUTOBUSY HRANČNÍK-SKLAD 05								
NOVÁ PODLAHA II								
SO 10 STAVEBNĚ KONSTRUKČNÍ ŘEŠENÍ								
Obsah :				Č.křk.				
STĚHOVÁNÍ VYBAVENÍ				HTL-4411-V007 0				

PROJEKT

HTL s.r.o.

Polníhranič 27, 70500 Opatowitz
Tel: +420 553034235 Tel: +420 553034235
E-mail: htl@projekthtl.cz