


PODÉLNÝ PROFIL

DRUH POZEMKŮ  
UZEM. EVIDENC. JEDNOTKA  
PODÉLNÝ PROFIL  
KOMUNIKACE  
ULICE JANA ŠVERMY  
UHERSKÝ BROD  
M 1 : 500 / 50

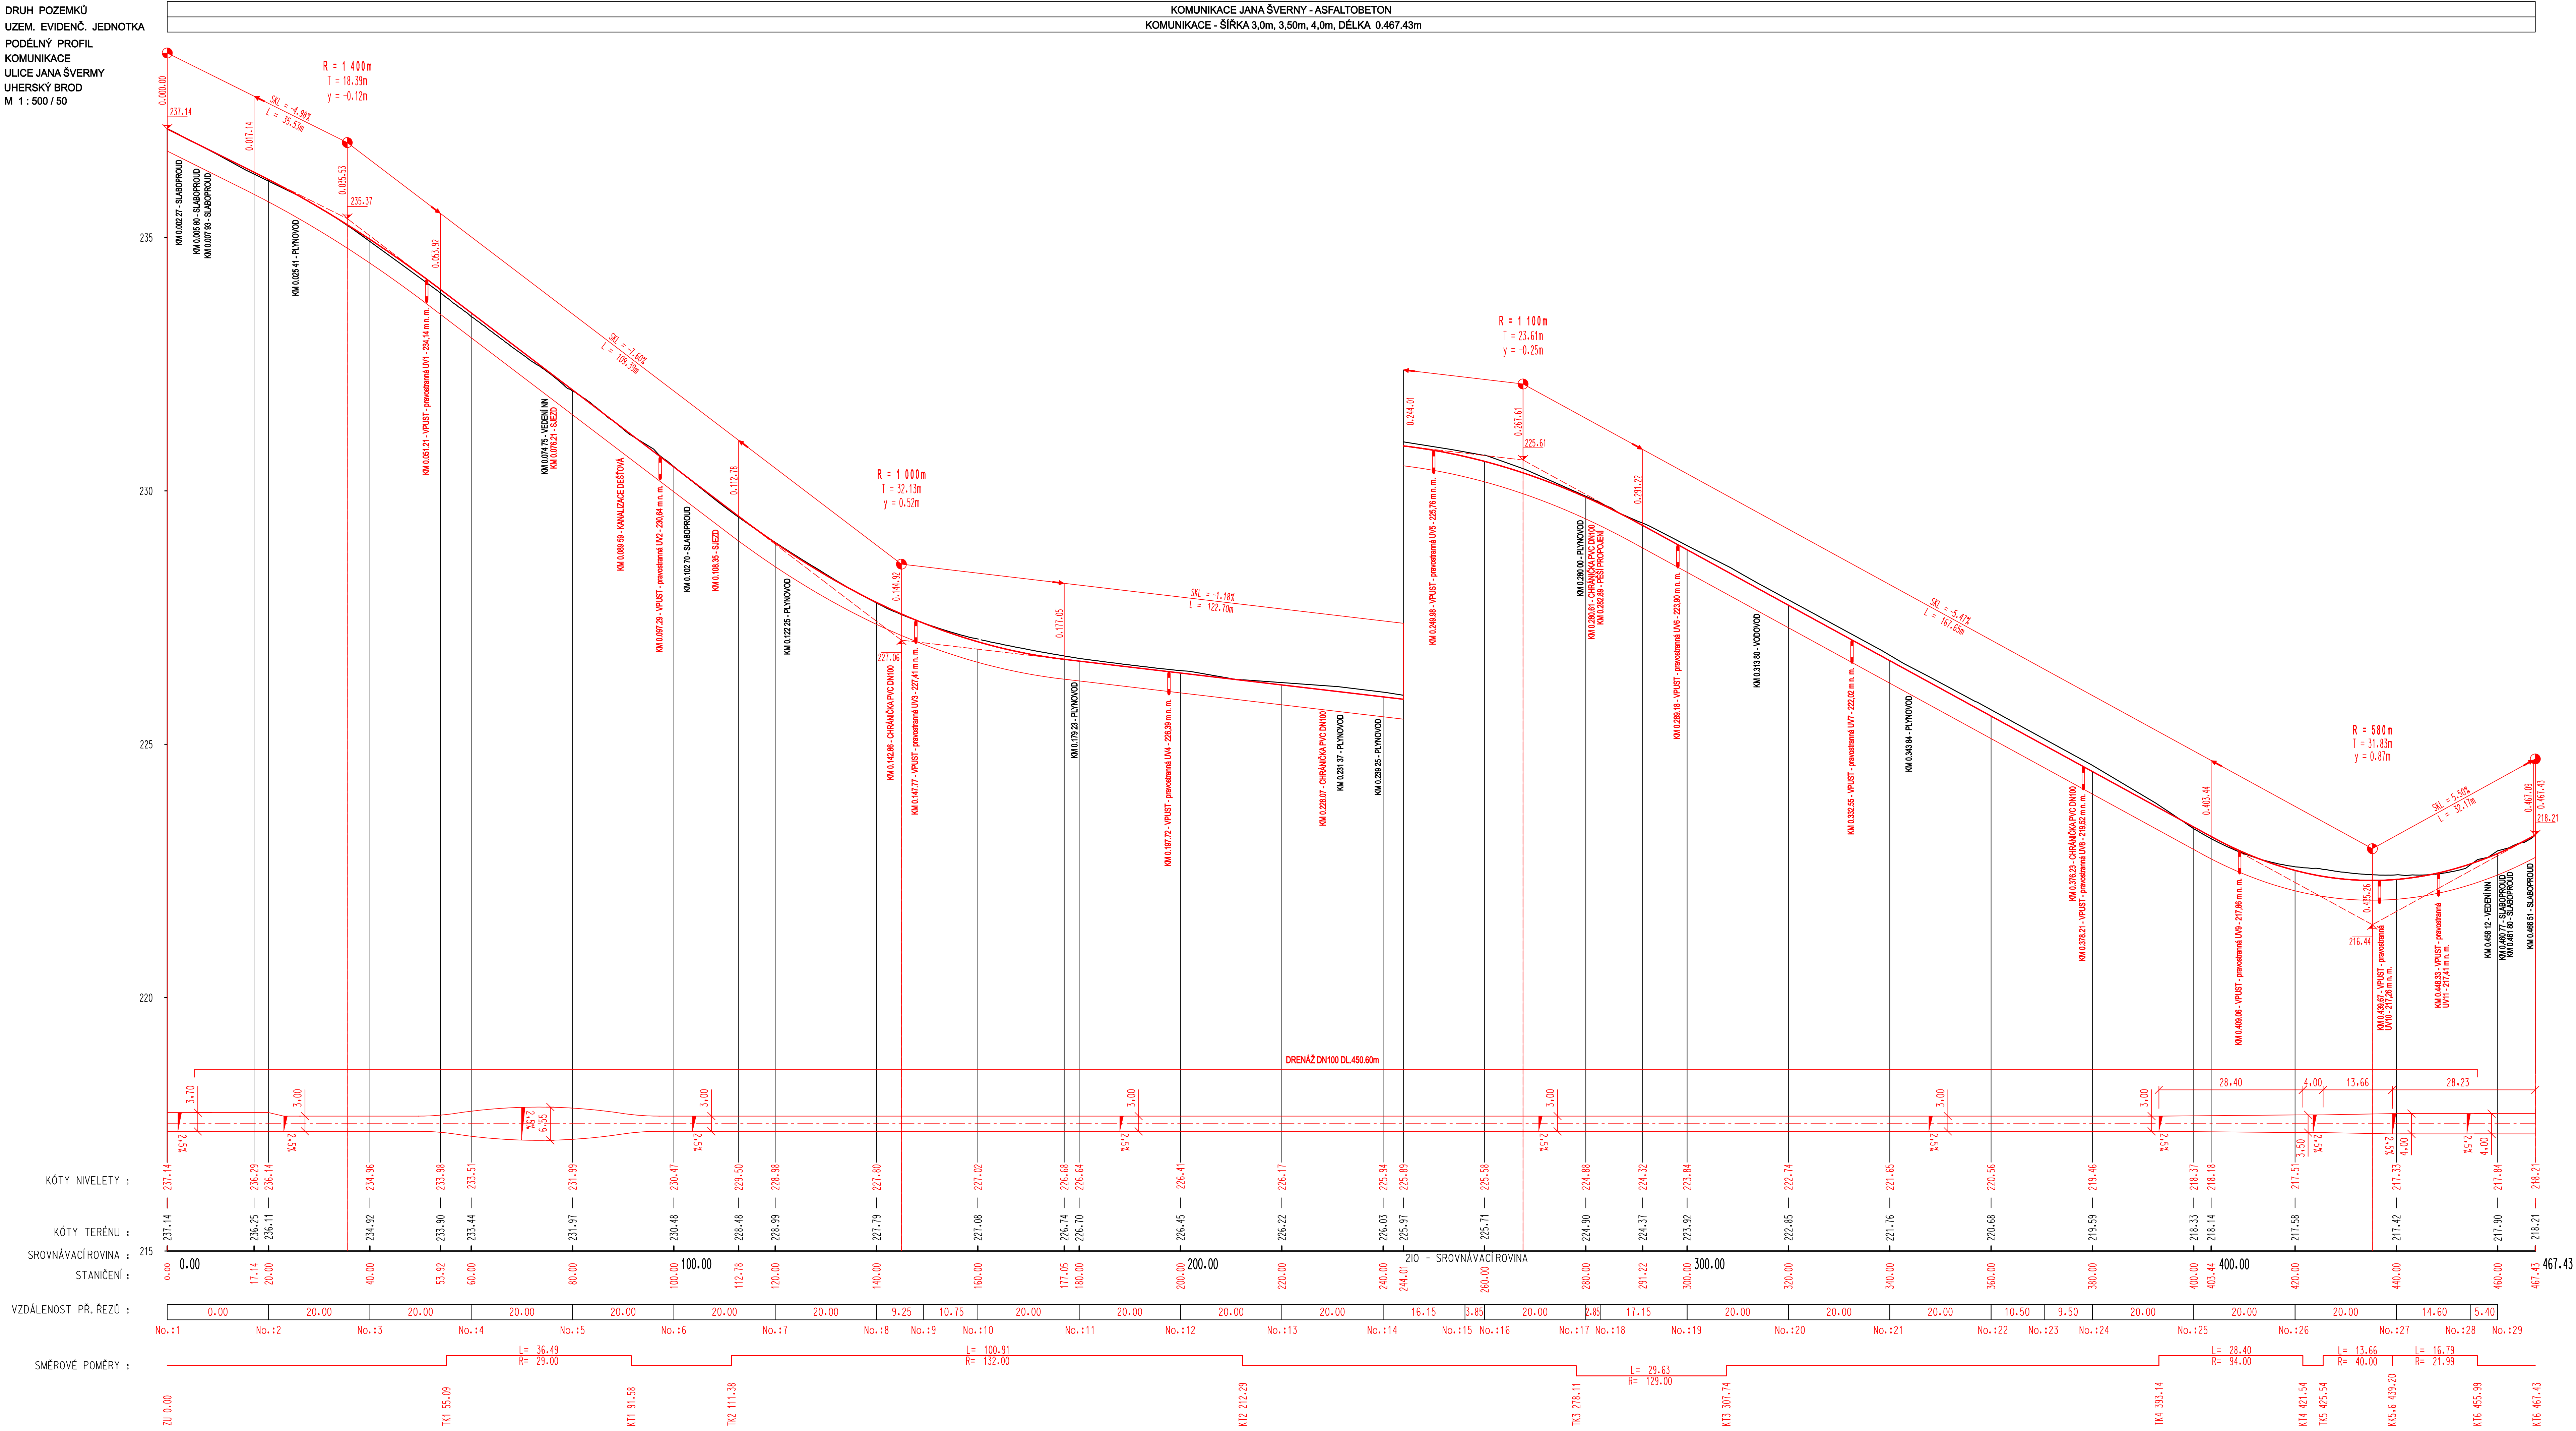

NAVŘÍVAL ZDENĚK VLADYKA	VYPRACOVAL ZDENĚK VLADYKA	Zdeněk Vladýka Na Honech I, 5640, 760 05 - Zlín IČO - 76532232
INVESTOR Město Uherský Brod, Masarykovo nám. 100, 688 17 Uherský Brod	STAVBA REKONSTRUKCE ULICE JANA ŠVERMY, UHERSKÝ BROD	
OBJEKT SO 101 - MÍSTNÍ KOMUNIKACE SO 102 - CHODNÍK PRO CHODCE	PROJEKT SO 103 - PARKOVISTÉ SO 104 - PLOCHA PRO KONTEJNERY	FORMÁT: I2 A4 ÚČEL: DUR+DSP+DPS DATA: 05/2017 ZAK.ČÍSLO: ZV 05-2017 PROFESÍ: IO KOMUNIKACE MĚR: 1:500/50 Č.V.: 05 Č.REVIZE:
PODÉLNÝ PROFIL		