


SCHEMA ZAPOJENÍ ZDROJE TEPLA

BEZ MĚŘITKA

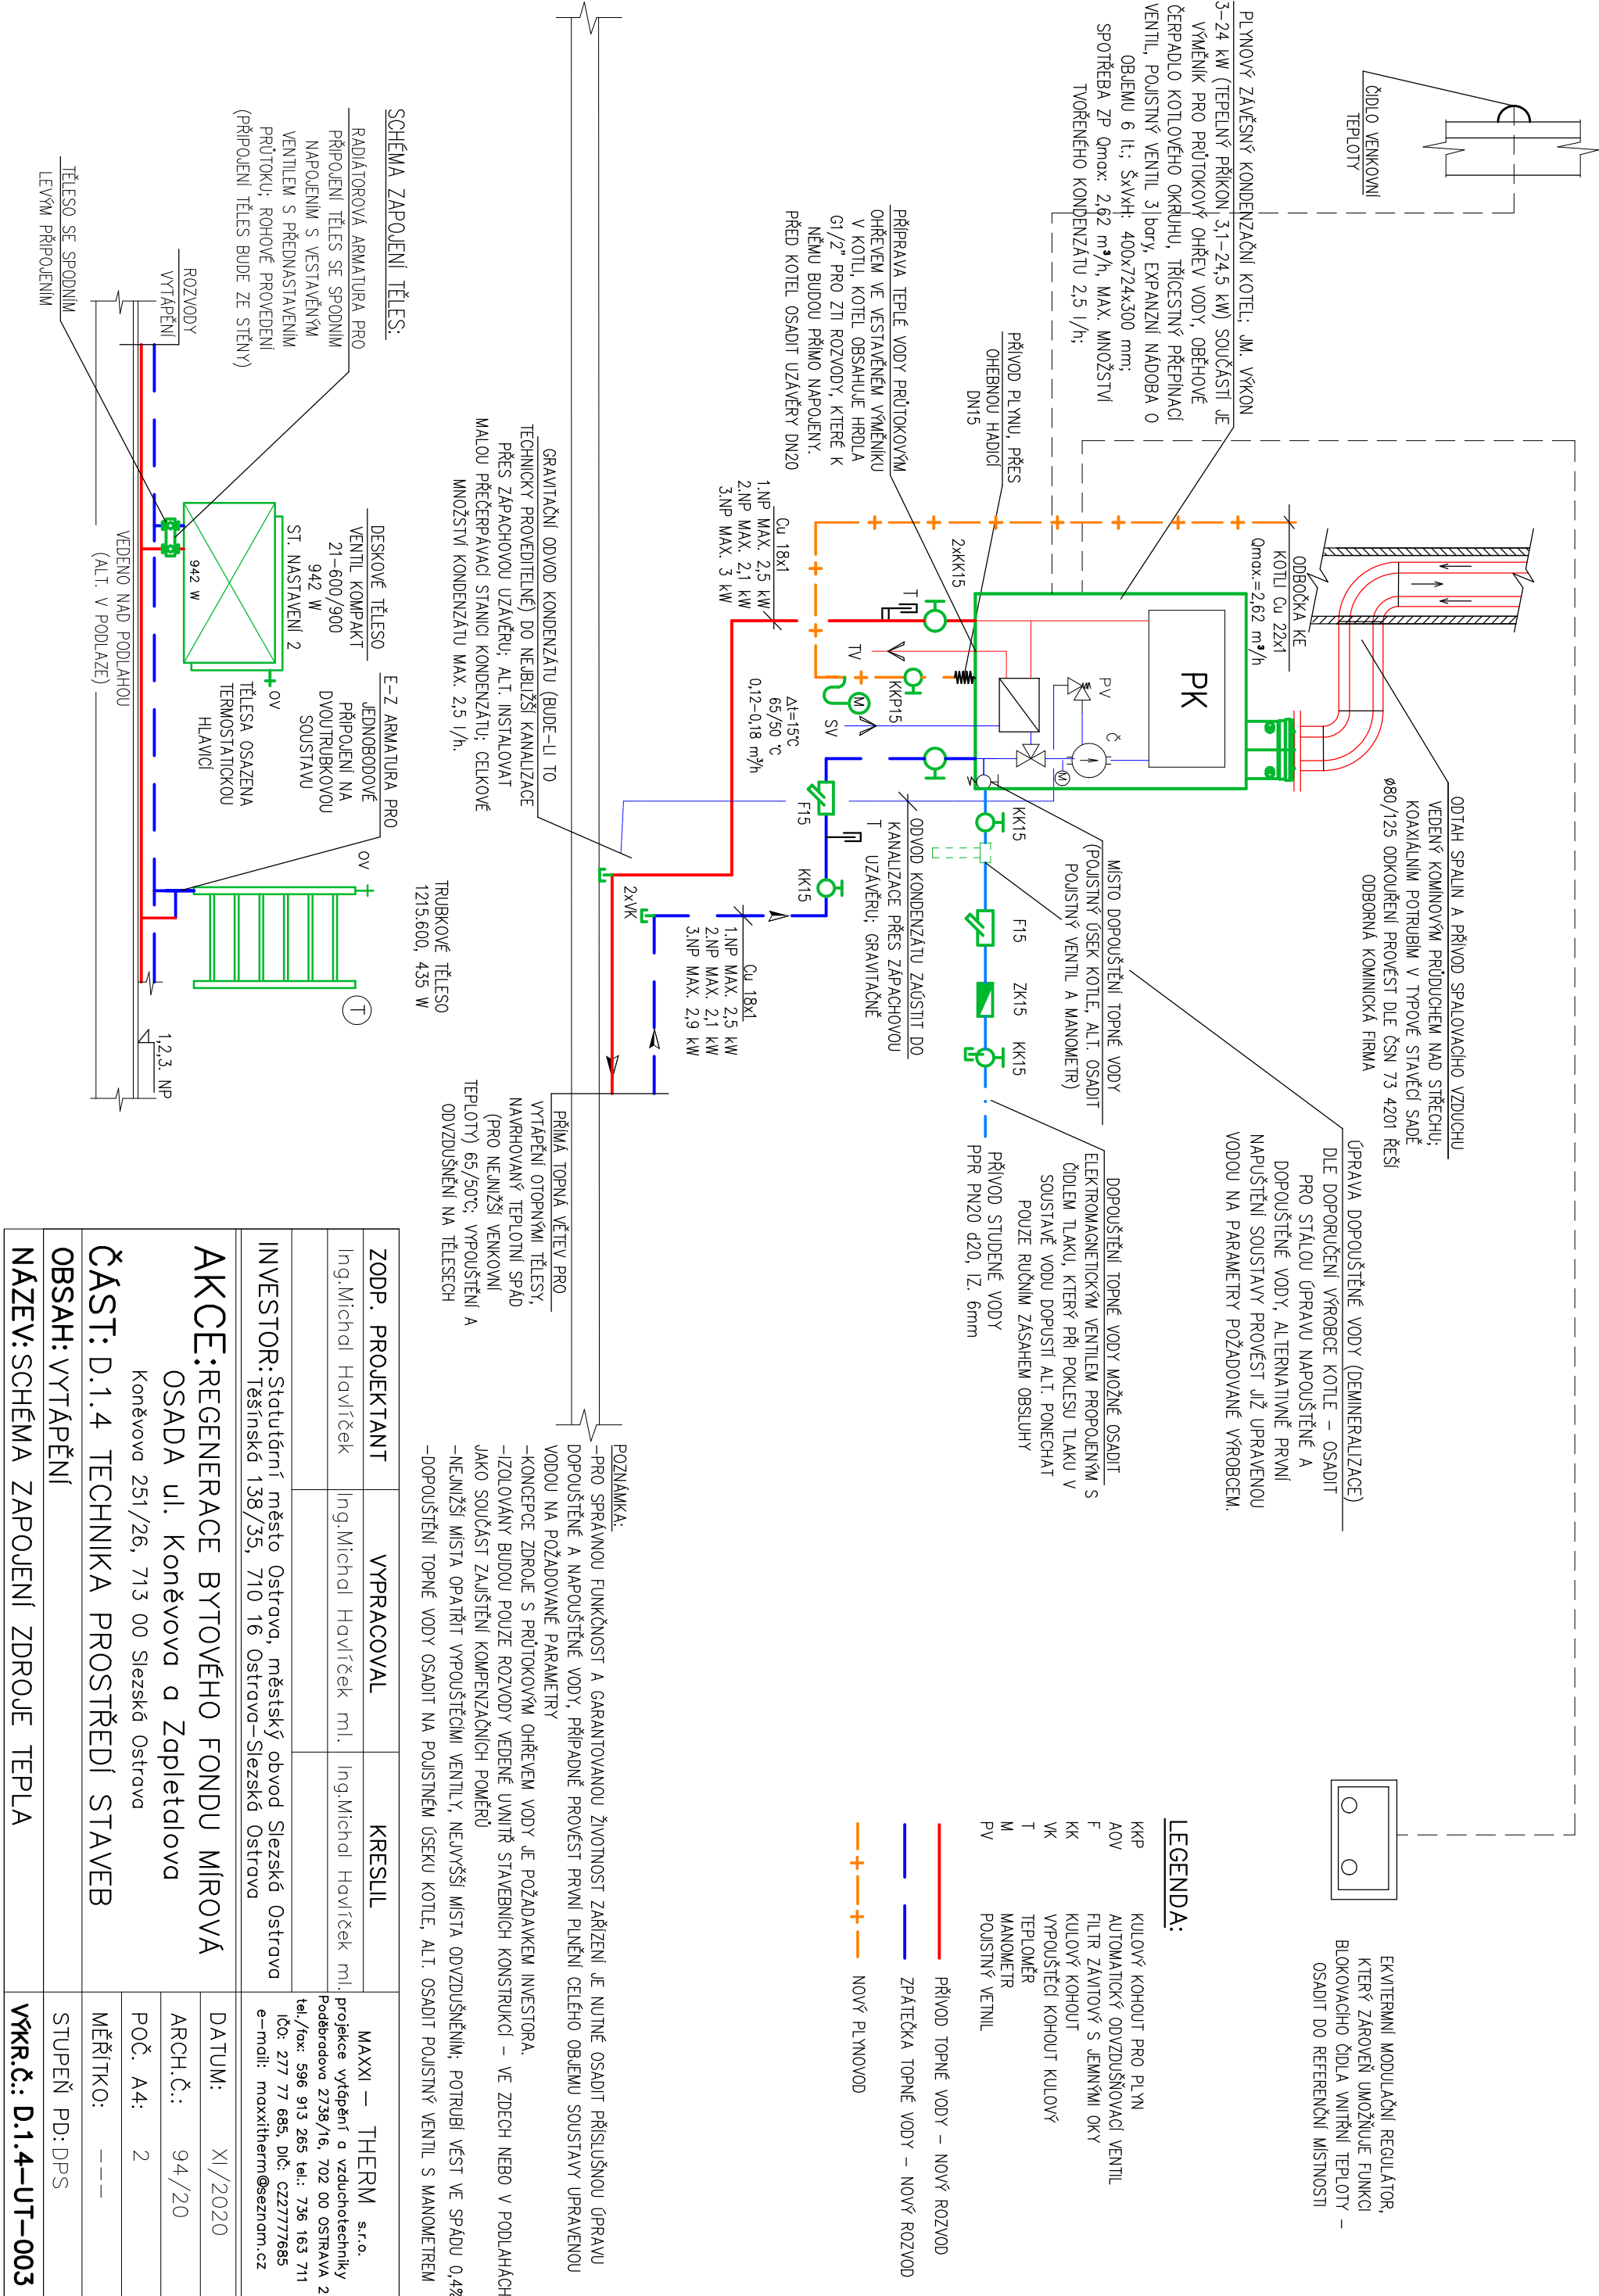

ZODP. PROJEKTANT	VYPRACOVAL	KRESLIL	MAXXI — THERM s.r.o. projekte vytápění a vzduchotechniky Poděbradova 2738/16, 702 00 OSTRAVA 2 tel./fax: 596 913 265 tel.: 736 163 711 ičo: 277 77 665, dič: CZ27777665 e-mili: maxxitherm@seznam.cz	
Ing.Michal Havlíček	Ing.Michal Havlíček ml.	Ing.Michal Havlíček ml.	DATUM:	XI/2020
INVESTOR: Statutární město Ostrava, městský obvod Slezská Ostrava Těšínská 138/35, 710 16 Ostrava–Slezská Ostrava			ARCH.Č.:	94/20
AKCE:REGENERACE BYTOVÉHO FONDU MÍROVÁ OSADA ul. Koněvova a Zapletalova Koněvova 251/26, 713 00 Slezská Ostrava			POČ. A4:	2
ČÁST: D.1.4 TECHNICKA PROSTŘEDÍ STAVEB			MĚŘITKO:	---
OBSAH: VYTÁPĚNÍ			STUPEŇ PD: DPS	
NÁZEV: SCHEMA ZAPOJENÍ ZDROJE TEPLA			VYKR.Č.:	D.1.4–UT–003