



PŮDORYS STŘEDNÍ ČÁSTI JIŽNÍHO OPLOCENÍ

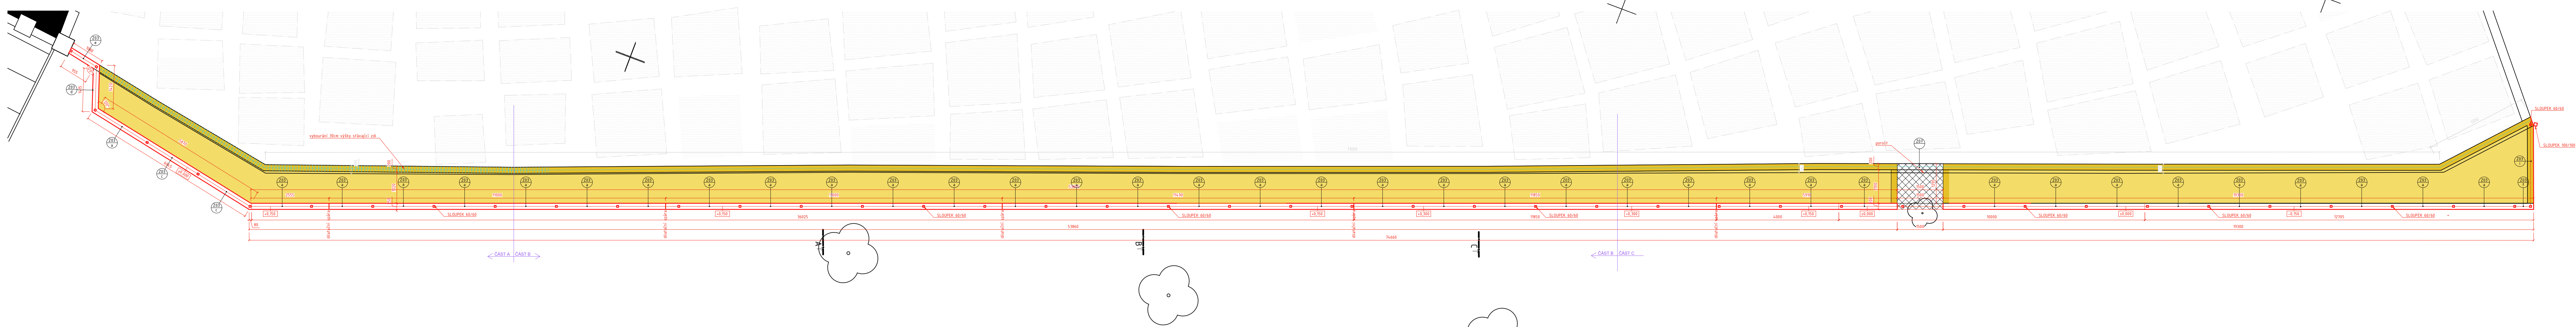


PŮDORYS ZÁKLADŮ STŘEDNÍ ČÁSTI JIŽNÍHO OPLOCENÍ

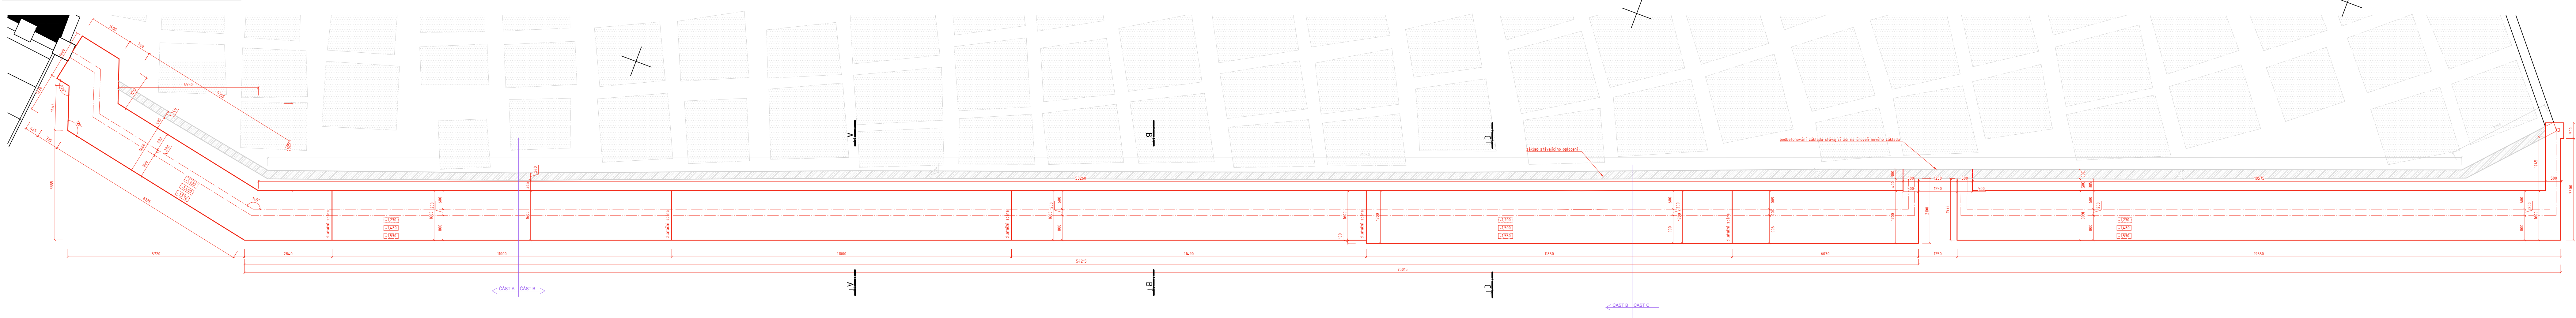


LEGENDA MATERIÁLŮ

- BETONOVÁ DLAŽBA 100/100MM V DRTI
- BETONOVÁ DLAŽBA V BETONOVÉM LOŽÍ
- STÁVAJÍCÍ HROBOVÉ MÍSTO

SITUAČNÍ SCHÉMA

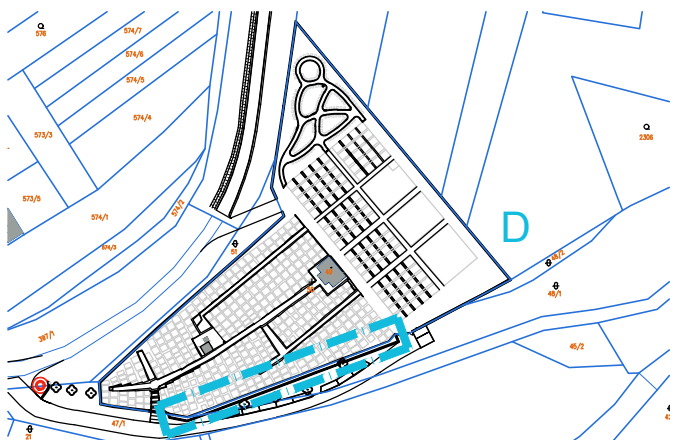

Hlavní projektant	Ing. Tomáš Kročil	Architekt	Ing. arch. Pavel Uhrmacher	<div><div><div>K PROJEKT Kročil s.r.o. Uherskobrodská 594 763 26 Lubařovice IČ: 022 88 434 http://www.krocil.eu</div></div></div>								
Projektant	Ing. Tomáš Kročil	Vypracoval	Ing. Hana Matušincová									
Stavebník	Město Uherský Brod, Masarykovo nám. 100, 688 17 Uher. Brod											
Místo stavby	Parc.č. 50/501/471/48/1/397/1 k.ú. Újezdec u Luh.											
Název akce	Rekonstrukce hřbitovů v Uher. Brodě			Pare	1	2	3	4	5	6	18ZAK1127	
Hřbitov v Újezdci				Účel PD	DPS							
Stavební objekt	SO 01				Datum	10/2018						
Část dokumentace	D.1.1 Architektonicko-stavební řešení			Formát	6x A4							
Obsah				Měřítko	Výkres č.							
Jižní oplocení-půdorysy/B-C-nový stav				1:75	D.1.1.24							