

LEGENDA HMOT

<div></div>	STÁVAJÍCÍ KONSTRUKCE ZE ZDĚNÝCH MATERIÁLŮ
<div></div>	BOURANÉ KONSTRUKCE

LEGENDA MÍSTNOSTÍ

OZN.	ÚČEL MÍSTNOSTI	PLOCHA (m2)	PODLAHA	POZNÁMKA
1.01	FOYER/BAR	41,2	KAMENNÁ DLAŽBA	
1.02	VELKÝ SÁL	143,9	KERAMICKÁ DLAŽBA + KOBEREČ	
1.03	SKLAD	8,7	KERAMICKÁ DLAŽBA	
1.04	SKLAD	8,3	KERAMICKÁ DLAŽBA	
1.05	PŘEDSÍŇ/CHODBA	6,2	KAMENNÁ DLAŽBA	KERAMICKÝ OBKLAD V 2,0m
1.06	WC MUŽI	10,5	KERAMICKÁ DLAŽBA	KERAMICKÝ OBKLAD V 2,0m
1.07	WC ŽENY	14,7	KERAMICKÁ DLAŽBA	KERAMICKÝ OBKLAD V 2,0m
1.08	SKLAD	4,5	KERAMICKÁ DLAŽBA	KERAMICKÝ OBKLAD V 2,0m

KONEČNÉ MATERIÁLOVÉ A BAREVNÉ ŘEŠENÍ PODLAH DLE VOLBY INVESTORA.


VÝPIS SKLADEB - SOND

SONDA Č.4

- KERAMICKÁ DLAŽBA TL. 10mm - ODSTRANIT  
- BETONOVÝ POTĚR TL. 140mm - ODSTRANIT  
- ŠTĚRKOPÍSKOVÝ PODSYP TL. 30-50mm - ODSTRANIT  
- ASF. PÁS TL. 2mm - ODSTRANIT  
- TEPELNÁ IZOLACE (MW) TL. 20-30mm - ODSTRANIT  
- HLAVNÍ HYDROIZOLACE - ASF. PÁS TL. 4mm - ZACHOVAT  
- PODKLADNÍ BETONOVÁ MAZANINA TL. 100mm - ZACHOVAT (VČETNĚ KARI SÍTĚ NA SPODNÍM LÍCI - NA PODSYPU)  
- ŠTĚRKOPÍSKOVÝ PODSYP  
POZN. VRSTVY HLAVNÍ HYDROIZOLACE (TEPELNÁ IZOLACE, NÁSYP) JSOU MOKŘE PRAVDĚPODOBNĚ V DŮSLEDKU PORUCHY KANALIZACE

SONDA Č.5

(SKLADBA PODLAHY CCA 150mm + HI + PODKLAD)  
- KERAMICKÁ DLAŽBA TL. 10mm - ODSTRANIT  
- BETONOVÝ POTĚR TL. 100mm (VČETNĚ KARI SÍTĚ) - ODSTRANIT  
- TEPELNÁ IZOLACE (MW) TL. 20-30mm - ODSTRANIT  
- HLAVNÍ HYDROIZOLACE - ASF. PÁS TL. 4mm - ZACHOVAT  
- PODKLADNÍ BETONOVÁ MAZANINA TL. 100mm - ZACHOVAT  
- ŠTĚRKOPÍSKOVÝ (PÍSKOVÝ) PODSYP

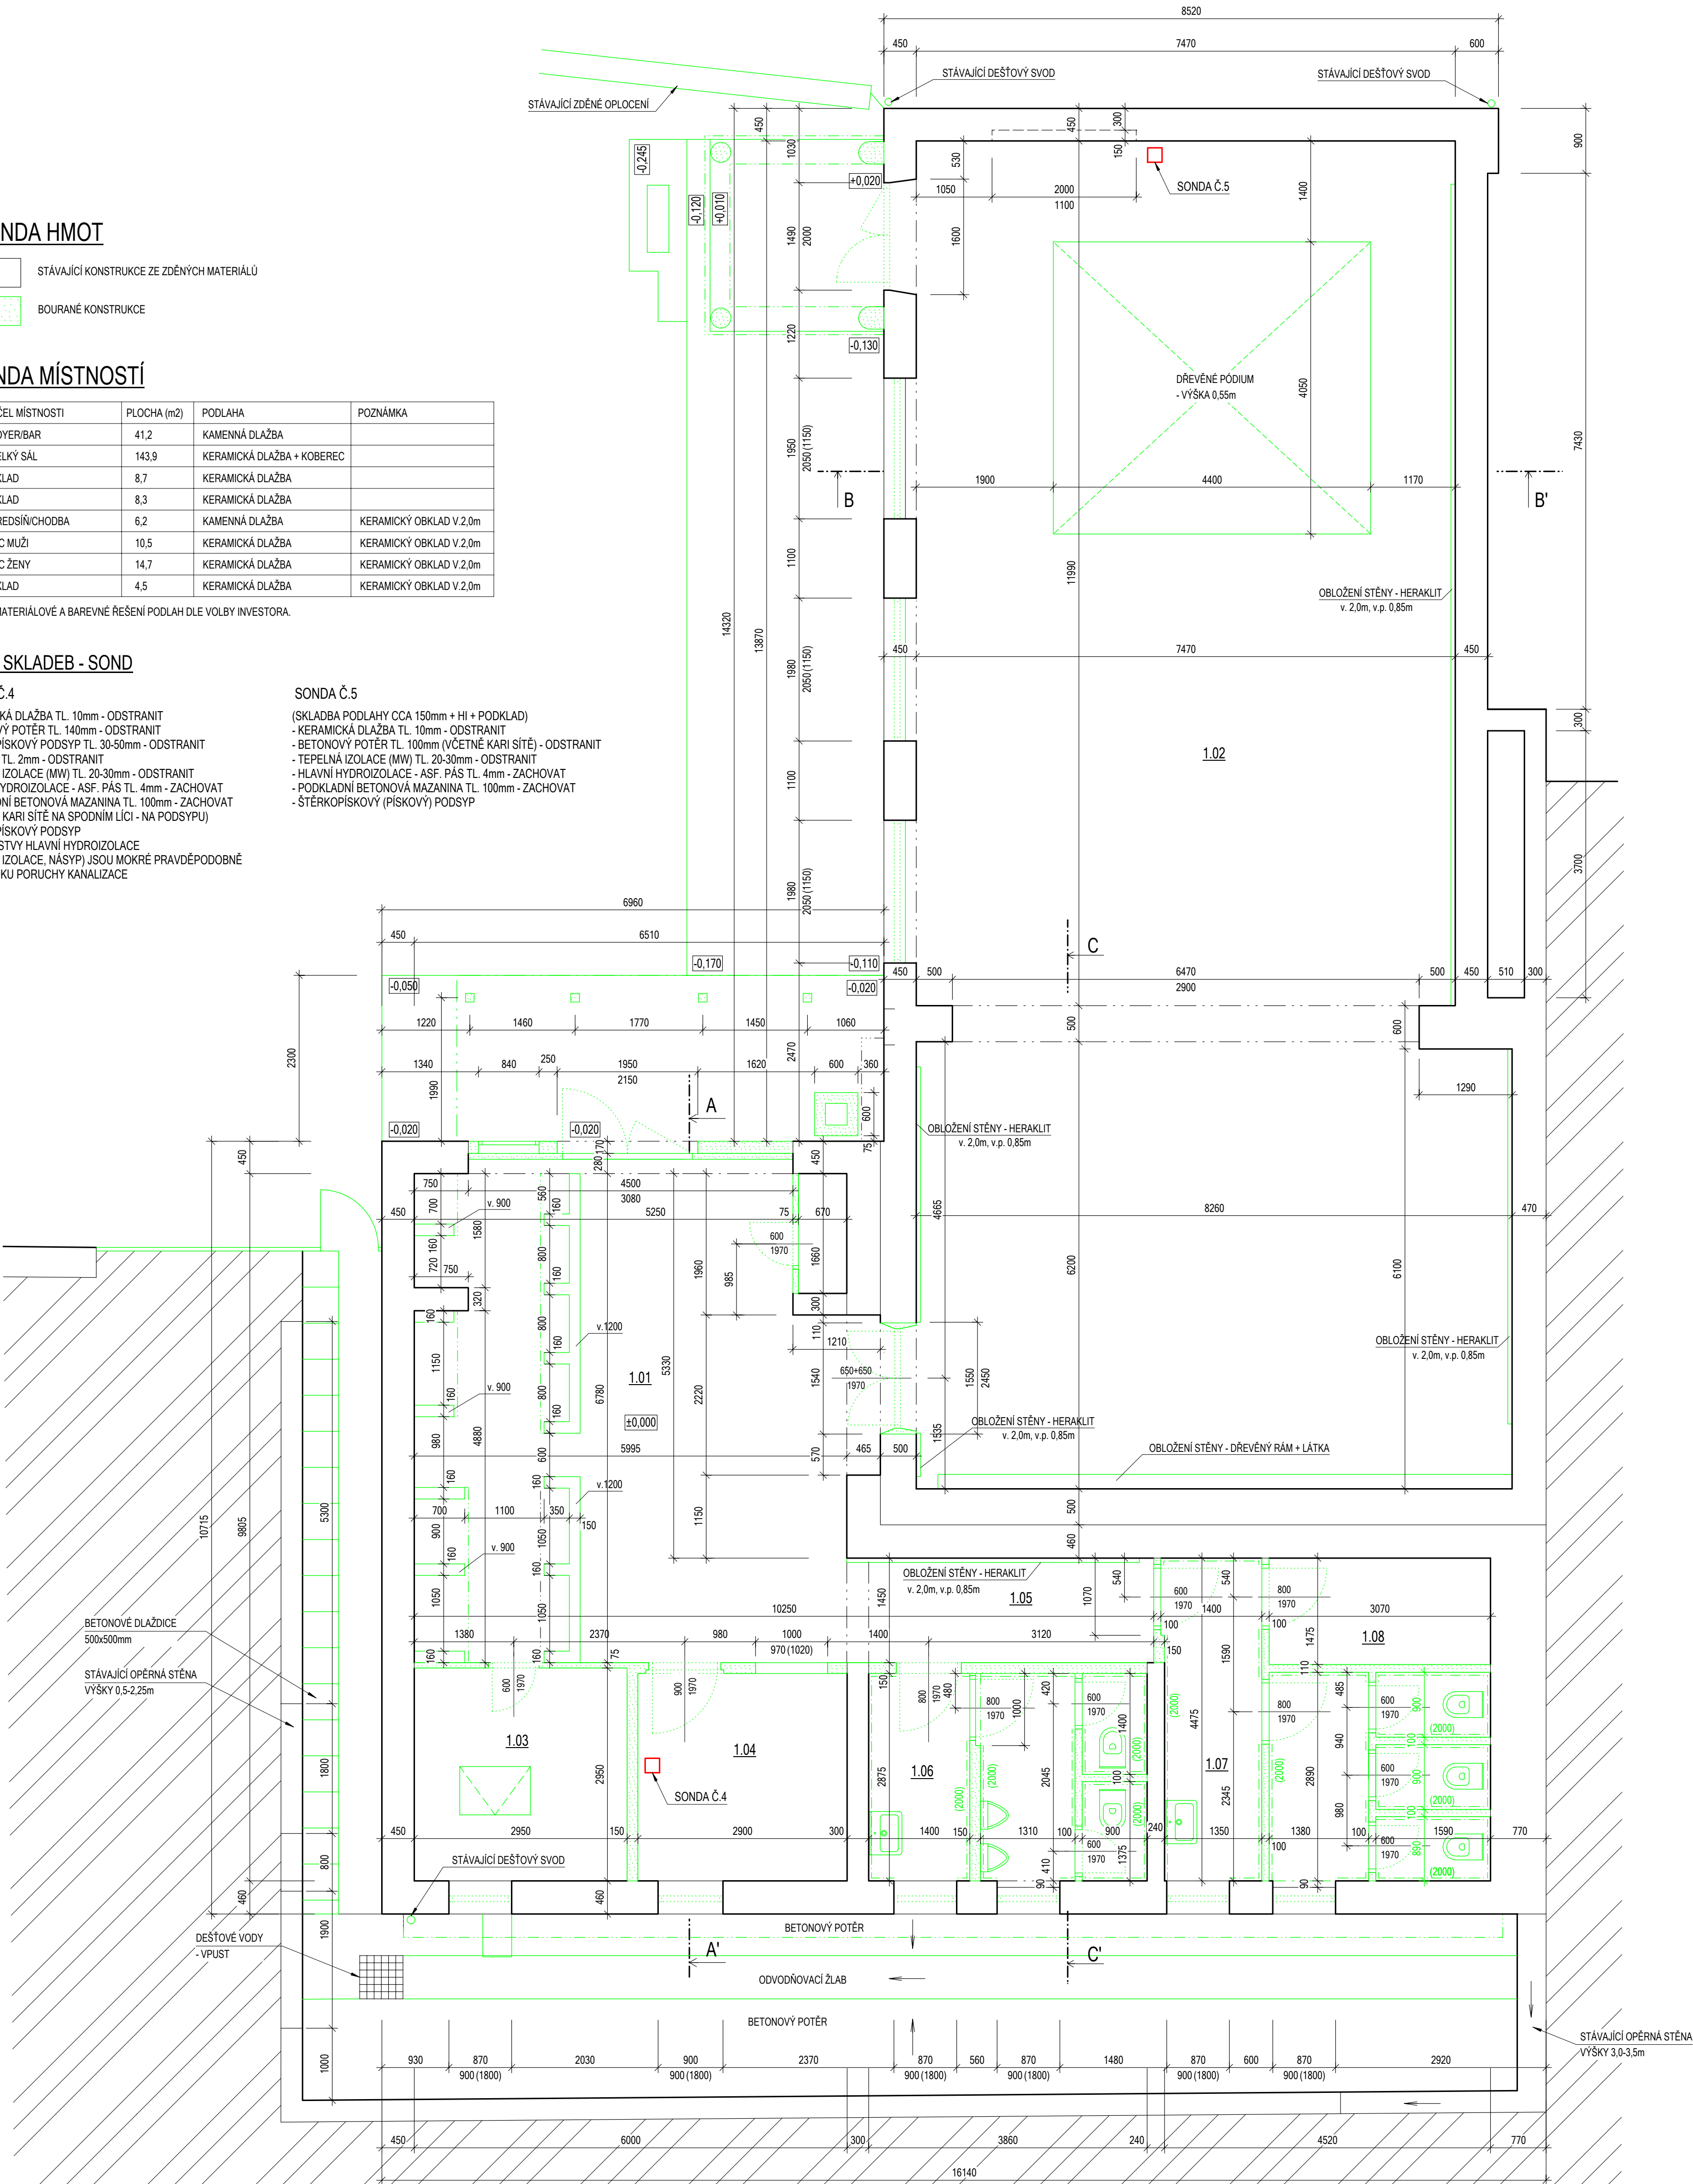

VYPRACOVAL:	Ing. Kamila JÁNSKÁ		Ing. Vladimír DIVÁČKÝ
ZODP. PROJEKTANT:	Ing. Vladimír DIVÁČKÝ		Projektová činnost ve výstavbě Na Zelníčkách 1254 696 04 Svatoňovice - Mstřík IČO: 760310477, Tel.: 776 599 195
INVESTOR:	Město Kyjov, Masarykovo náměstí 30/1, 697 01 Kyjov		
MÍSTO STAVBY:	Kyjov, Kostelecká 2650/2a		
AKCE:	STAVEBNÍ ÚPRAVY OBJEKTU Č.P. 2650 V KYJOVĚ - HUDEBNÍ KLUB "JANČOVKA" SO 01 HUDEBNÍ KLUB		
OBSAH VÝKRESU:	PŮDORYS - VÝCHOZÍ STAV		
DATUM:	08/2022		
STUPEŇ:	DPS		
FORMÁT:	A4		
ČÍSLO ZAK:	407/2022		
MĚŘÍTKO:	1:50		
Č. VÝKRESU:	Č. PARÉ:		
	S 01		