


LEGENDA ZNAČENÍ

- VNĚJŠÍ SVISLÝ HI SYSTÉM
- VNITŘNÍ SVISLÝ HI SYSTÉM
- SANAČNÍ OMÍTKOVÝ SYSTÉM
- PODKLADNÍ SANAČNÍ OMÍTKA - VYROVNÁNÍ PODKLADU
- SVISLÁ INJEKTÁŽ
- DODATEČNÁ VODOROVNÁ IZOLACE POD ZDIVEM
- DODATEČNÁ VODOROVNÁ IZOLACE V ÚROVNI TERÉNU (STĚNA V ZÁSYPU)
- PLOŠNÁ INJEKTÁŽ DO HL. 250mm - VRTY DO HL.200mm

- PODROBNÝ POPIS JEDNOTLIVÝCH SANAČNÍCH OPATŘENÍ JE UVEDEN NA VÝKRESECH DETAILŮ A V TEXTOVÉ ČÁSTI PROJEKTOVÉ DOKUMENTACE

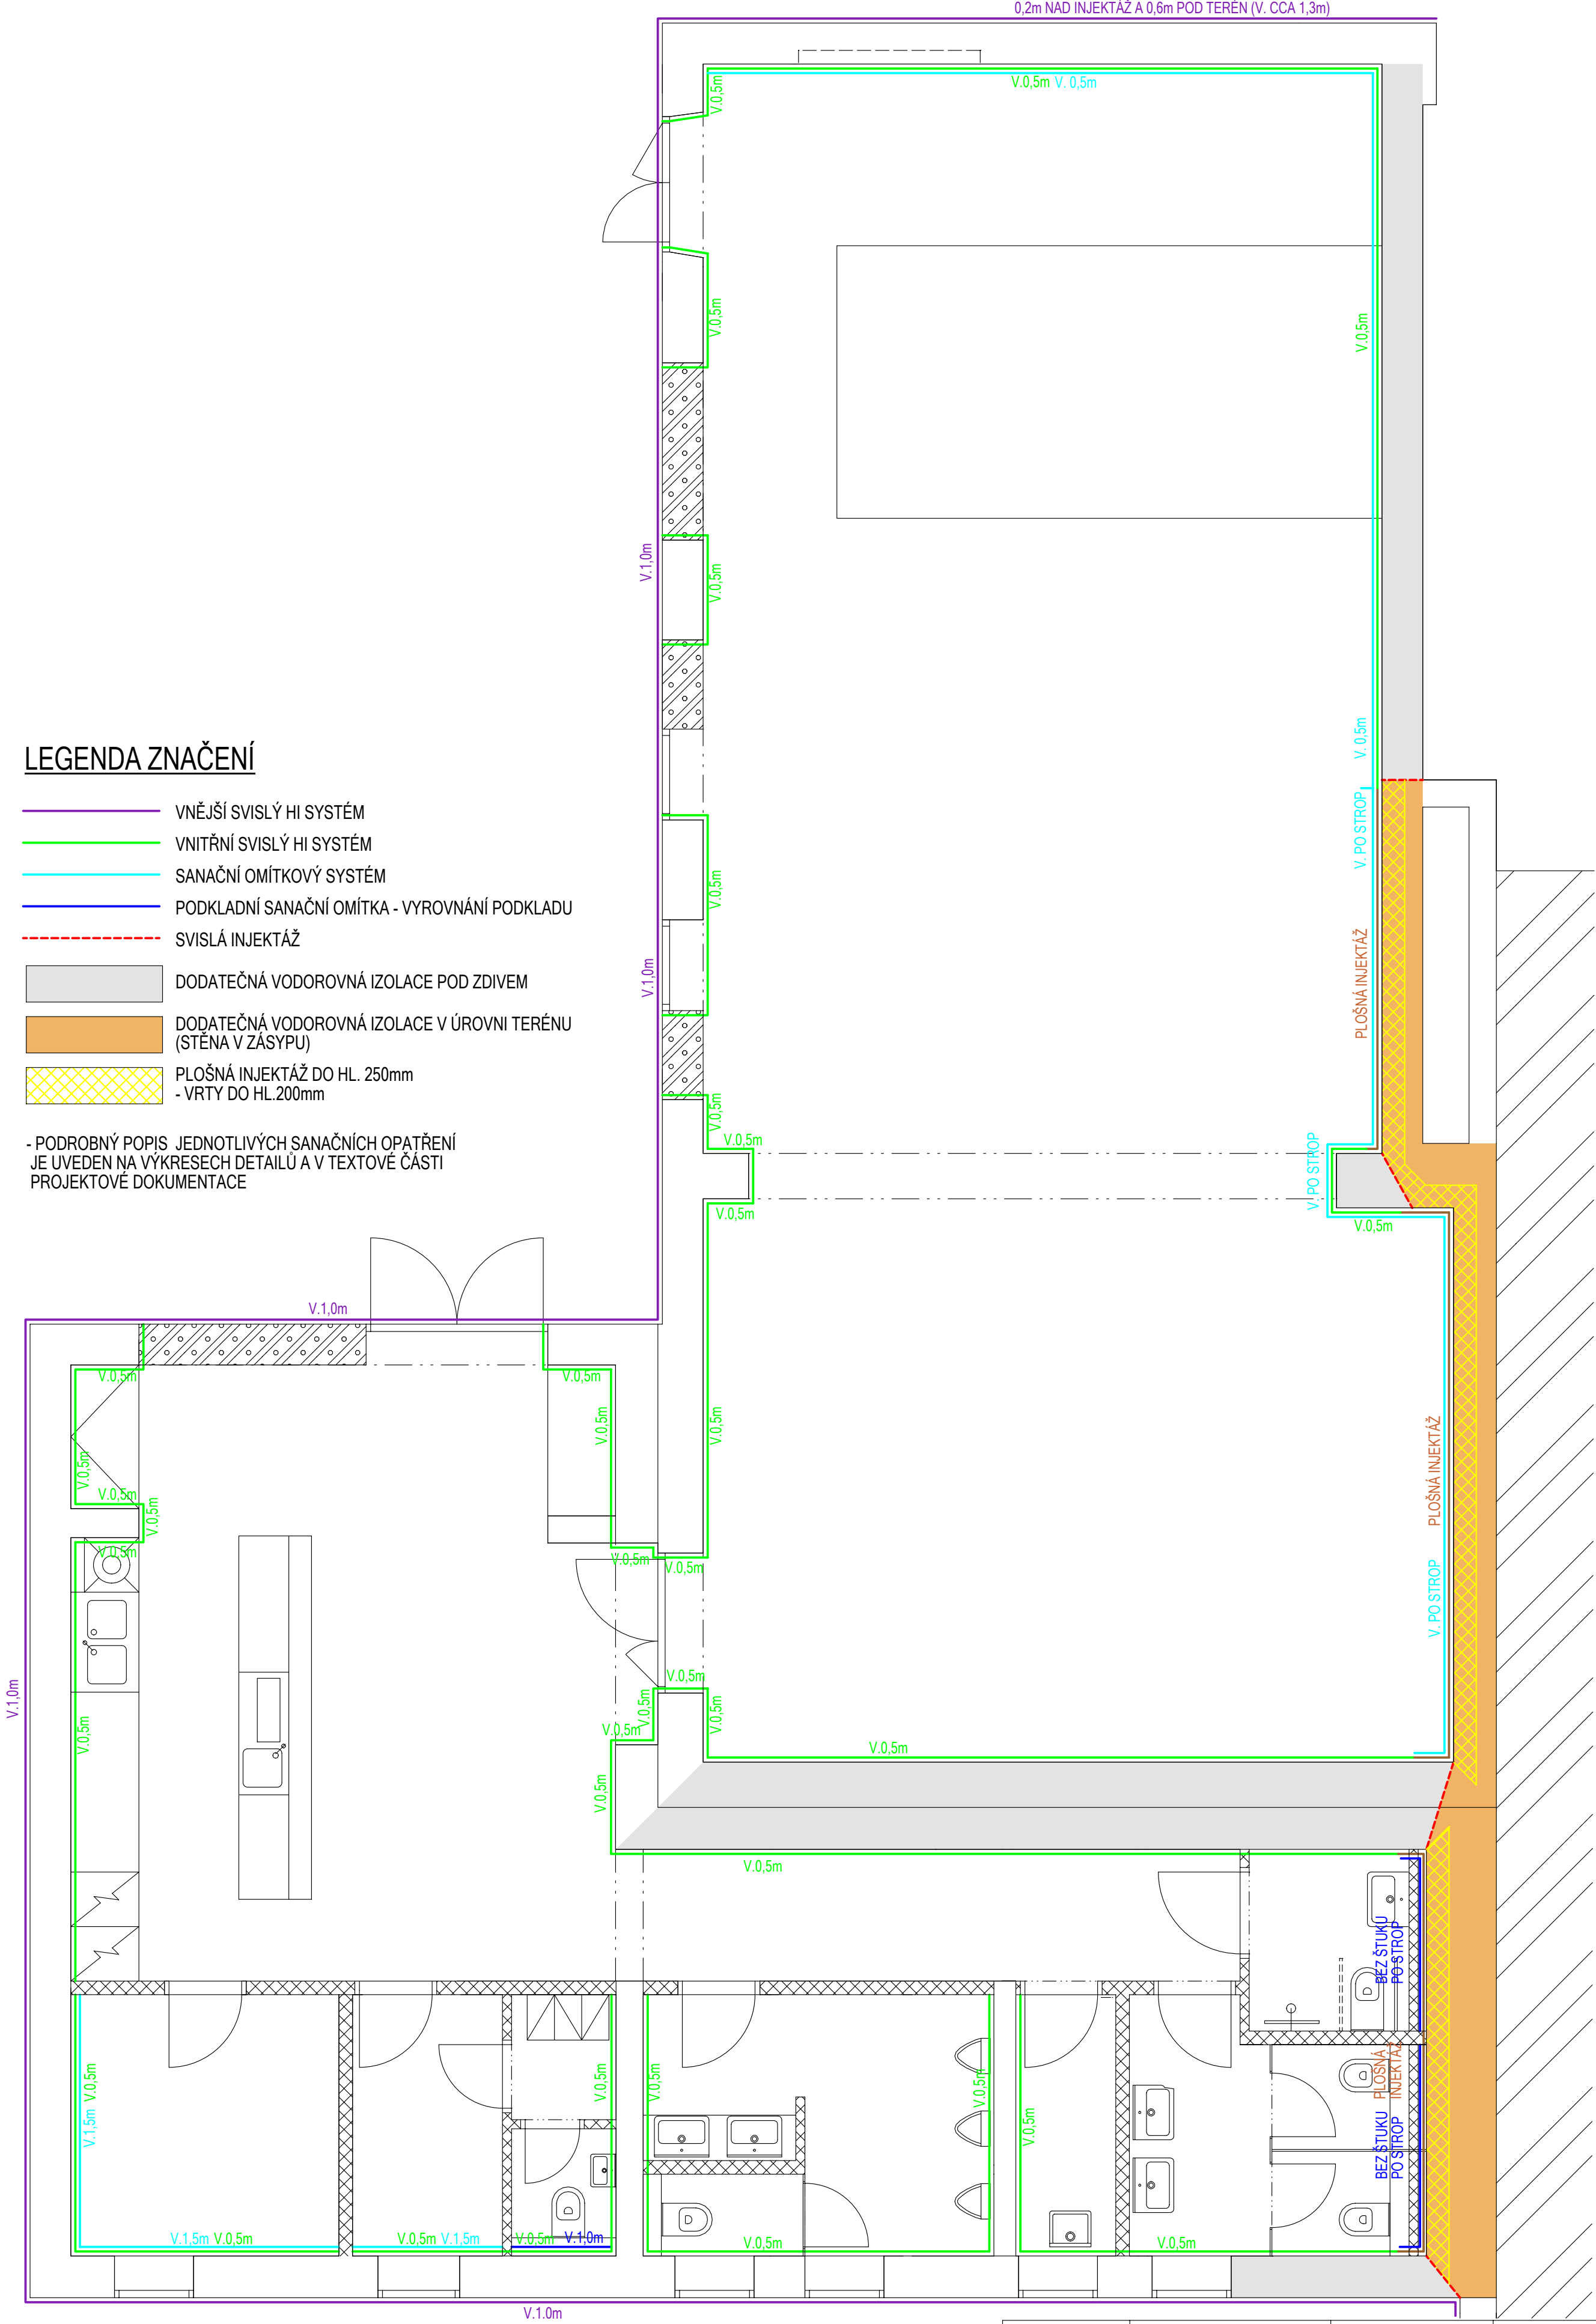

VYPRACOVAL:	Ing. Kamila JÁNSKÁ	Ing. Vladimír DIVÁČKÝ Projektová činnost ve výstavbě Na Zelničkách 1254 696 04 Svatobořice - Místín IČO: 76031047, Tel.:776 599 195	
ZODP. PROJEKTANT:	Ing. Vladimír DIVÁČKÝ		
INVESTOR:	Město Kyjov, Masarykovo náměstí 30/1, 697 01 Kyjov		
MÍSTO STAVBY:	Kyjov, Kostelecká 2650/2a		
AKCE:		DATUM:	08/2022
STAVEBNÍ ÚPRAVY OBJEKTU Č.P. 2650 V KYJOVĚ - HUDEBNÍ KLUB "JANČOVKA" SO 01 HUDEBNÍ KLUB		STUPEŇ:	DPS
		FORMÁT:	4x A4
		ČÍSLO ZAK.:	407/2022
		MĚŘÍTKO:	1:50
OBSAH VÝKRESU:		Č. VÝKRESU:	Č. PARÉ:
SANACE VLHKOSTI - PŮDORYS		S 12	