


STŘECHA

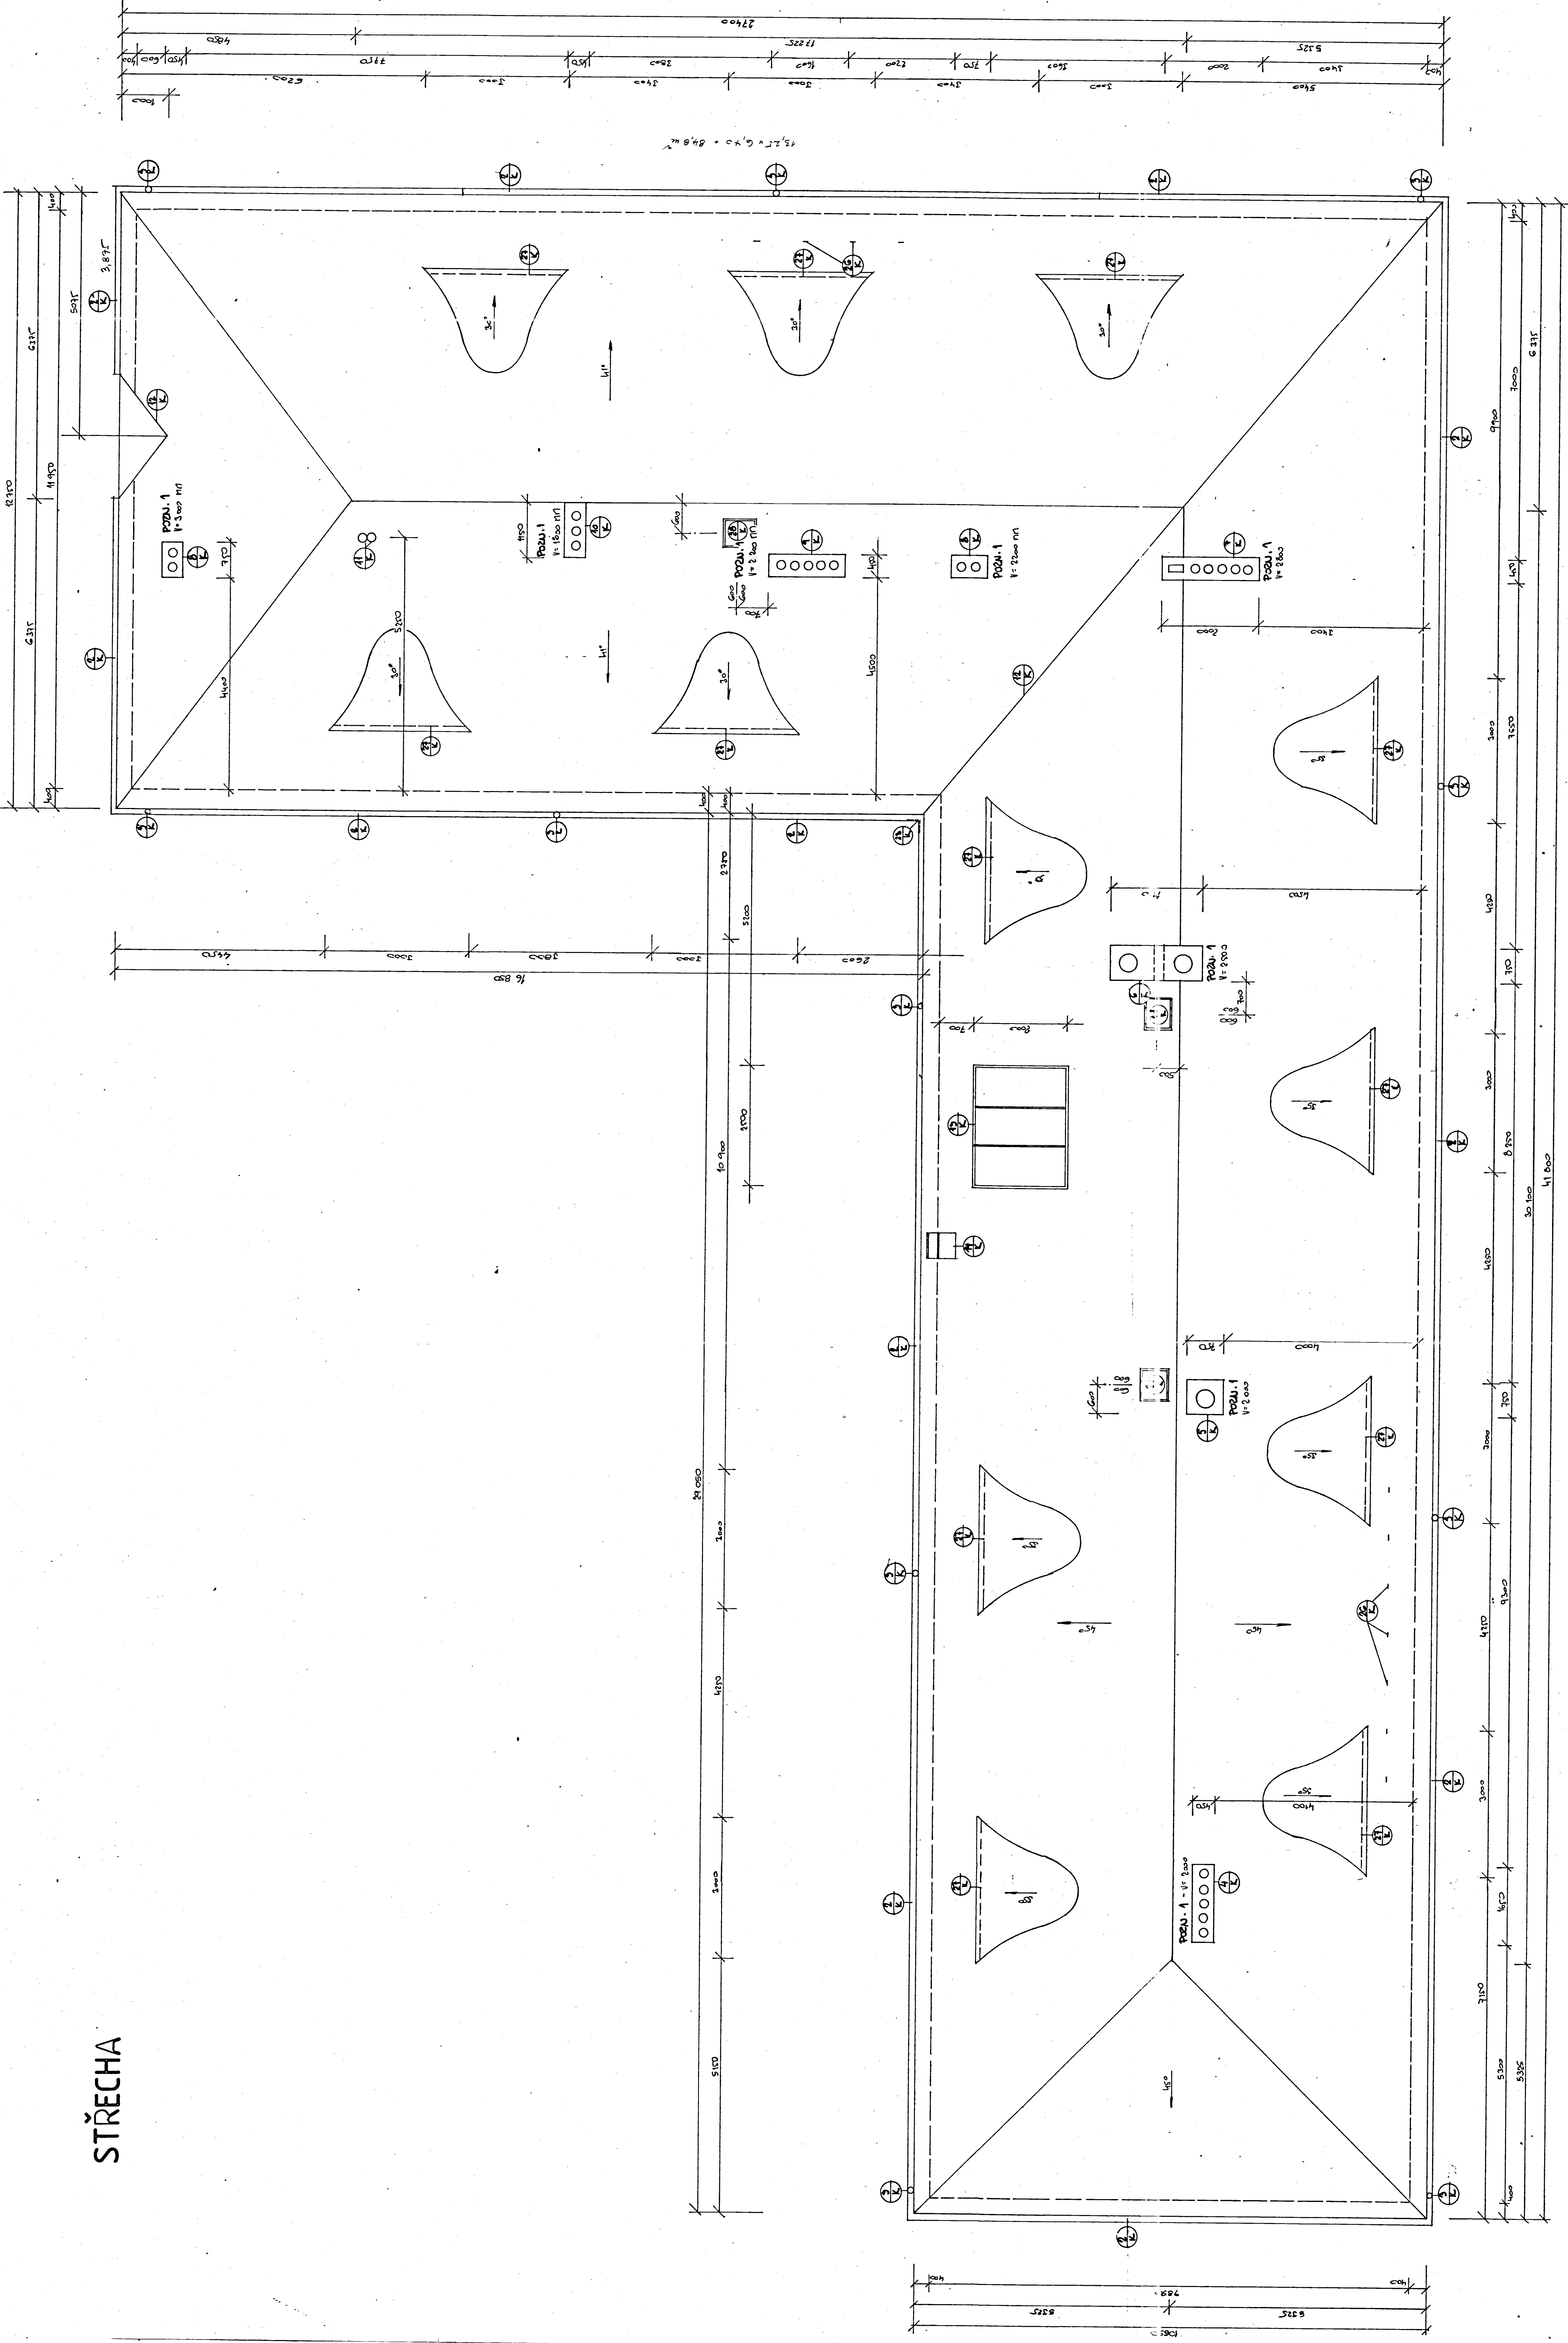

POZNÁMKA

- [illegible]

[illegible]