


PŮDORYS SUTERÉNU
STÁVAJÍCÍ STAV

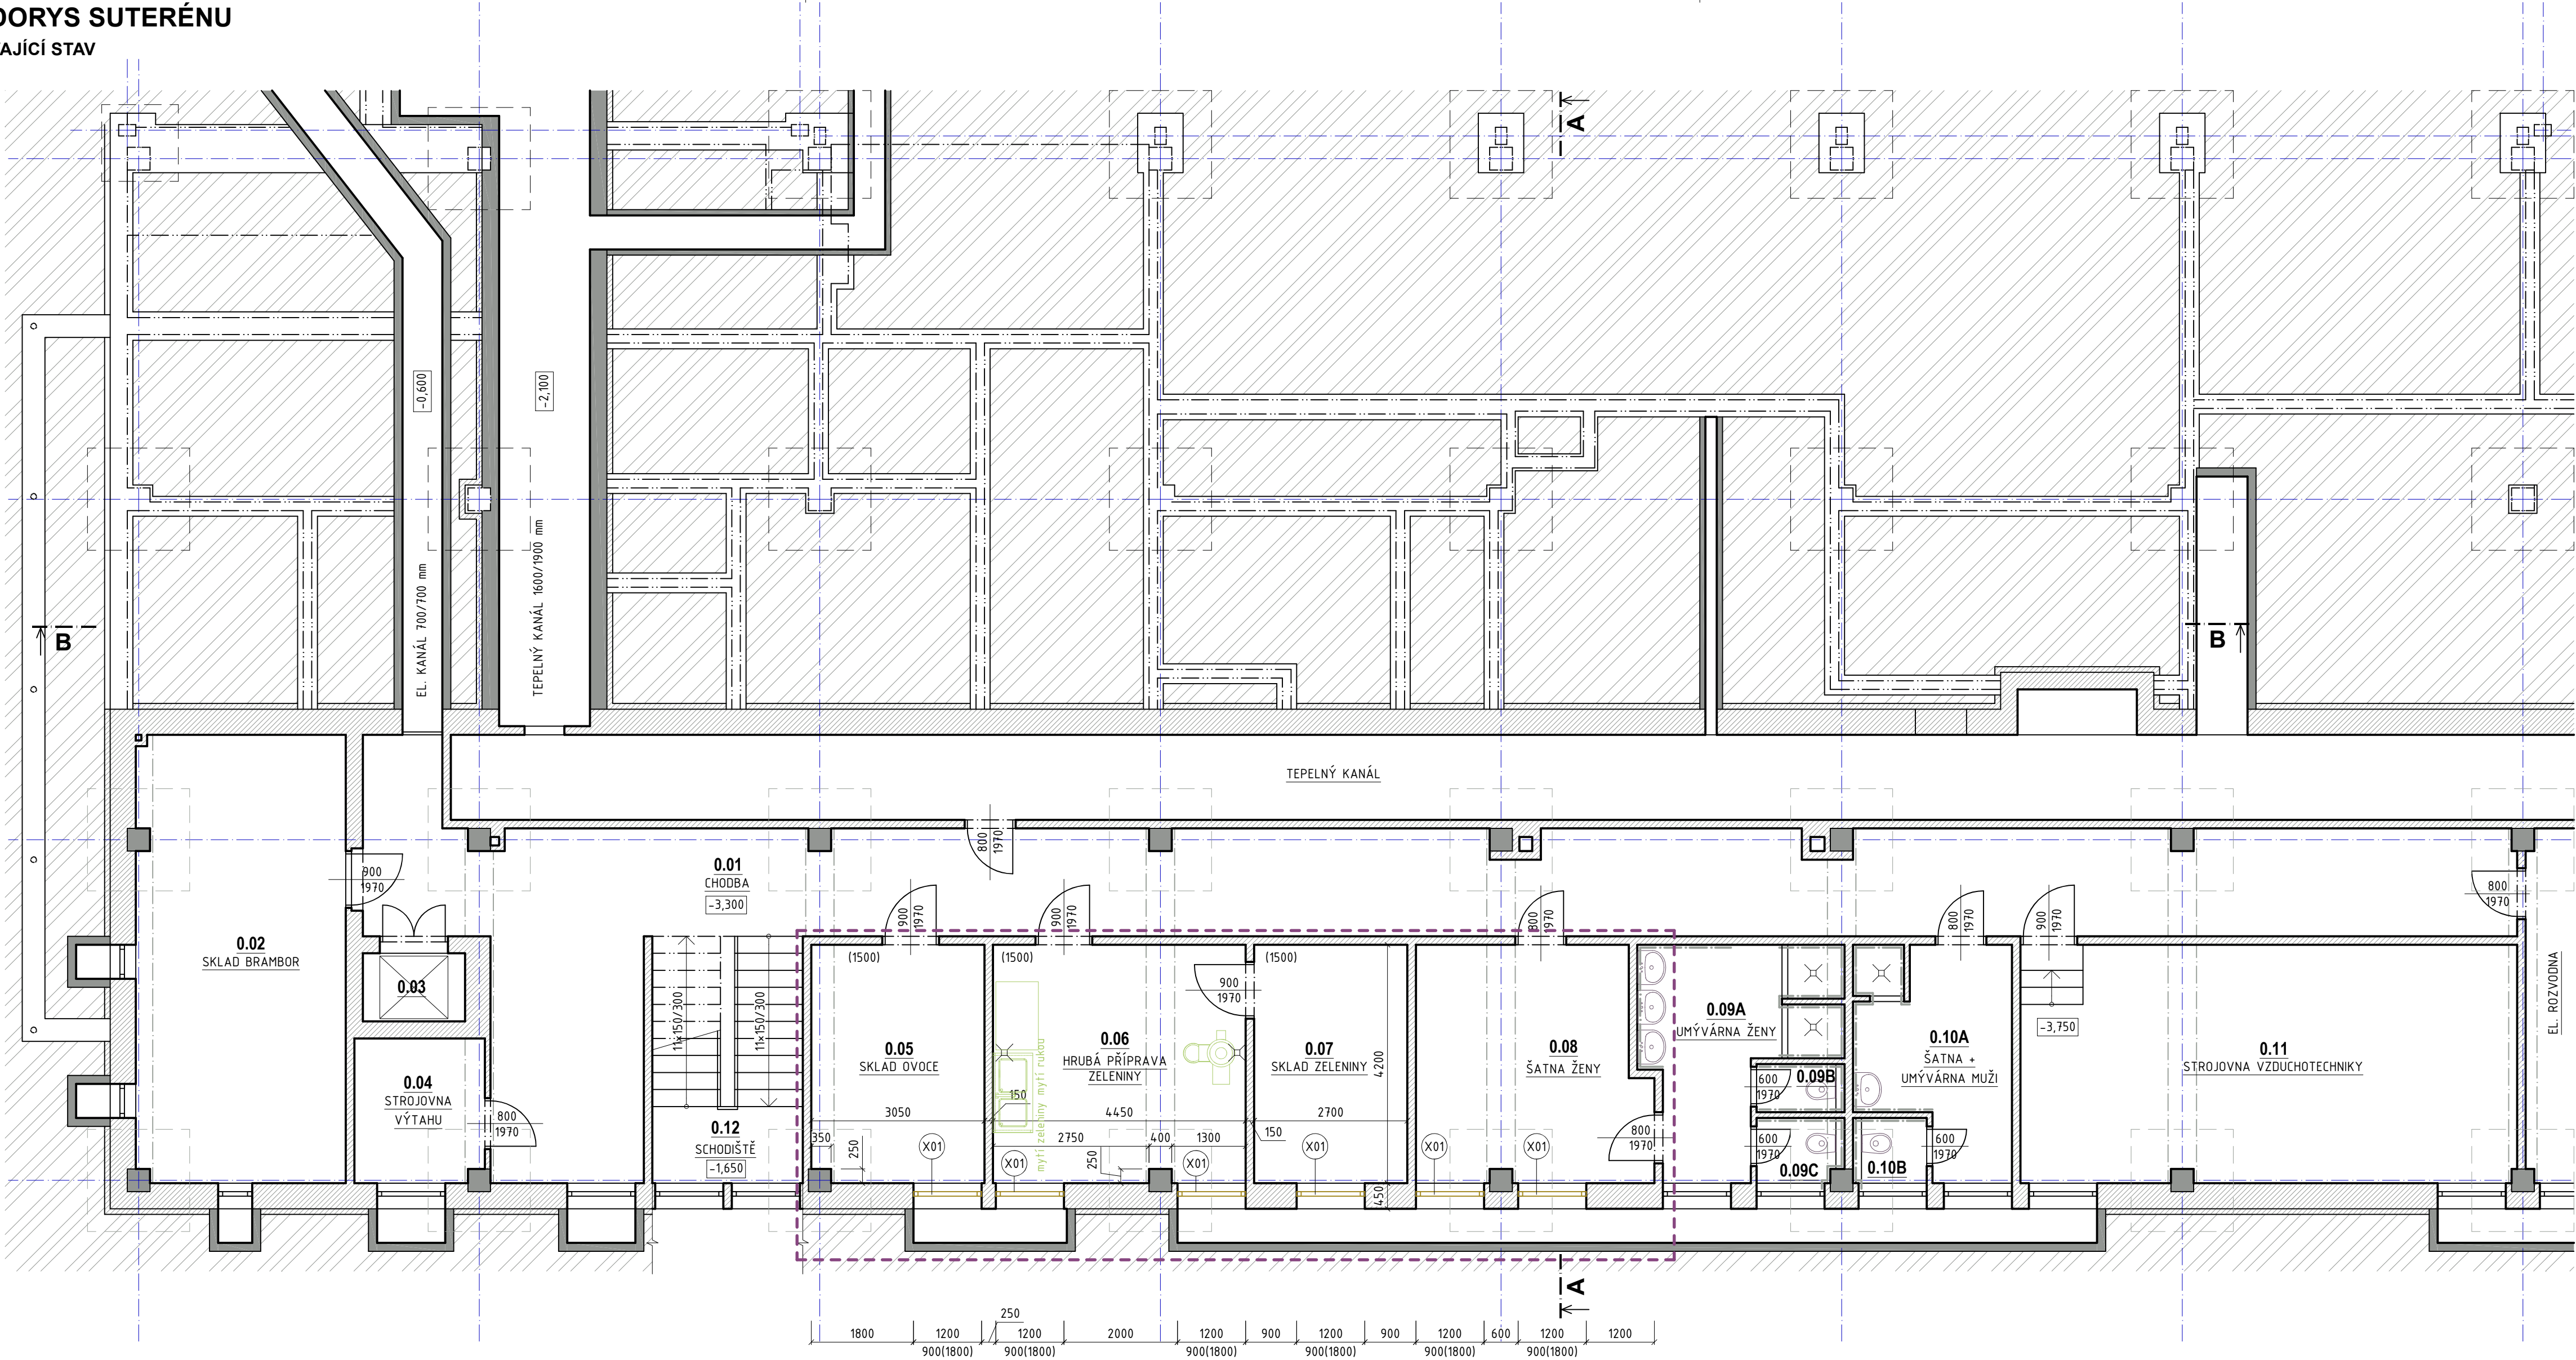

LEGENDA MÍSTNOSTÍ

OZN	ÚČEL	PARAMETRY			POVRCHOVÁ ÚPRAVA		
		PLOCHA (m ²)	OBVOD (m)	SV (m)	PODLAHA	STĚNY	STROP
0.01	Chodba	84,40	97,10	2,95	cementový potěr	štuková omítka	štuková omítka
0.02	Sklad brambor	29,00	23,70	2,95	cementový potěr	štuková omítka	štuková omítka
0.03	Výťahová šachta	2,20	6,00	-	-	-	-
0.04	Strojovna výtahu	5,80	9,70	2,95	cementový potěr	štuková omítka	štuková omítka
0.05	Sklad ovoce	12,70	14,50	2,95	keramická dlažba	štuková omítka	štuková omítka
0.06	Hrubá příprava zeleniny	18,60	17,80	2,95	keramická dlažba	štuková omítka	štuková omítka
0.07	Sklad zeleniny	11,30	13,80	2,95	keramická dlažba	štuková omítka	štuková omítka
0.08	Šatna ženy	16,50	17,30	2,95	keramická dlažba	štuk omítka / ker.obklad	štuková omítka
0.09A	Umývárna ženy	10,80	15,70	2,95	keramická dlažba	štuk omítka / ker.obklad	štuková omítka
0.09B	WC ženy	1,30	4,80	2,95	keramická dlažba	štuk omítka / ker.obklad	štuková omítka
0.09C	WC ženy	1,70	5,40	2,95	keramická dlažba	štuk omítka / ker.obklad	štuková omítka
0.10A	Šatna + umývárna muži	10	14,1	2,95	keramická dlažba	štuk omítka / ker.obklad	štuková omítka
0.10B	WC muži	1,50	4,90	2,95	keramická dlažba	štuk omítka / ker.obklad	štuková omítka
0.11	Strojovna vzduchotechniky	36,60	26,70	3,40	cementový potěr	štuková omítka	štuková omítka
0.12	Schodiště	11,50	11,40	-	PVC	štuková omítka	štuková omítka
CELKEM		253,90	282,90				

LEGENDA MATERIÁLŮ

STÁVAJÍCÍ	BOURANÉ	
		ZDIVO Z KERAMICKÝCH TVÁRNIC / CIHEL PLNÝCH PÁLENÝCH
		ŽELEZOBETONOVÉ KONSTRUKCE
		ROSTLÝ TERÉN / NEPODSKLEPENÁ ČÁST


LEGENDA ZNAČEK

	PROSTORY DOTČENÉ REKONSTRUKCÍ
	GASTRO TECHNOLOGIE

POZNÁMKY

- V řešených místnostech bude provedena demontáž stávajících oken a vnějších parapetů.
- Projektová dokumentace odpovídá dostupným podkladům a provedeným měřením.
- Veškeré odchylky zjištěné v průběhu stavby od této dokumentace budou řešeny ve spolupráci s projektantem.

VÝPIS DEMONTÁŽÍ A DEMOLIC
X01 Demontáž dřevěného okna

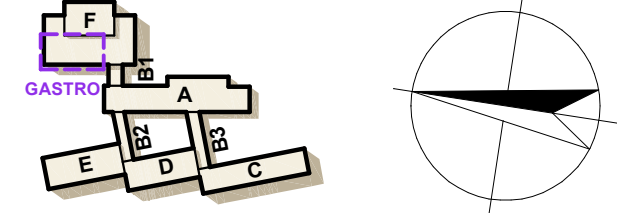

0,000 = 280,35 m n. m.									
Hlavní projektant		Ing. Tomáš Kročil		Architekt		-		<div><div><div>K</div><div>PROJEKT</div><div>POSLEDNÍ ÚPRAVA</div></div><div>K PROJEKT, Kročil s.r.o. Uherskobrodská 984 763 26 Luhačovice IČ 022 86 424 http://www.krociol.eu</div></div>	
Projektant		Ing. Tomáš Sviták		Vypracoval		Ing. Tomáš Sviták			
Stavebník		Město Uherský Brod (Masarykovo nám. 100, PSČ 688 01; IČ 002 91 463)							
Místo stavby		ZŠ Na Výsluní (Na Výsluní 2047, PSČ 688 01; parc.č. st.2812, k.ú. Uh.Brod)							
Název akce									
ZŠ Na Výsluní – modernizace kuchyně									
Stavební objekt		SO 01 Modernizace kuchyně		Pare		1		2 3 4 5 6	
Část dokumentace		D.1.1 Architektonicko-stavební řešení		Zakázka		2023 / 1340			
Obsah				Účel PD		pro provádění stavby (DPS)			
				Datum		duben 2023			
				Formát		6× A4			
PŮDORYS SUTERÉNU – STÁVAJÍCÍ STAV				Měřítko		Výkres č.		D.1.1.01	
				1:75					