

Váš dopis zn.:

Ze dne: 16.05.2023  
Čj: MUBR/51550-2023/při  
Sp.zn. OŽP-14885/2023/při  
Vyřizuje: Mgr. Lenka Příkrylová  
Email: Lenka.Prikrylova@mubruntal.cz  
Telefon: 554 706 173  
Datum: 20.06.2023  
Počet příloh: 6  
Listů příloh: 6

Dle rozdělovníku

## ROZHODNUTÍ

Městský úřad Bruntál, obecní úřad obce s rozšířenou působností, odbor životního prostředí, silničního hospodářství a zemědělství, vykonávající přenesenou působnost podle ustanovení § 61 odst. 1 písmene c) zákona č. 128/2000 Sb., o obcích (obecní zřízení), ve znění pozdějších předpisů, jako silniční správní úřad příslušný podle ustanovení § 40 odst. 4 písmene a) zákona 13/1997 Sb., o pozemních komunikacích, ve znění pozdějších předpisů (dále jen „zákon o pozemních komunikacích“), **rozhodl dne 20.06.2023** podle ustanovení § 10 zákona o pozemních komunikacích a ustanovení § 12 prováděcí vyhlášky č. 104/1997 Sb., ve znění pozdějších předpisů, takto:

Na základě žádosti ze dne 16.05.2023 podané žadatelem TS Bruntál, Zeyerova 1489/12, 792 01 Bruntál, IČ 25823337 na základě plné moci zastoupen firmou SHB, akciová společnost, Masná 1493/8, 702 00 Ostrava, IČ 25324365 (dále jen „žadatel“),

### p o v o l u j e

po souhlasu Správy silnic Moravskoslezského kraje, příspěvkové organizace ze dne 02.06.2023 zn.: 16258/2023/Tu, a souhlasném závazném stanovisku Policie ČR, Krajského ředitelství Moravskoslezského kraje, ÚO Bruntál, Dopravního inspektorátu (dále jen „Policie ČR“), pod čj. KRPT-145992-2/ČJ-2023-070106 ze dne 06.06.2023,

**úpravu stávajícího připojení sousední nemovitosti vznikem nového sjezdu na pozemku parc. č. 3724/18, 3724/20, 3724/22 a 3728/2 na silnici III/4513 v km staničení 0,400 ulice Polní, v k.ú. Bruntál-město,**

- z důvodu zajištění obslužnosti překladiště a sběrného dvora TS Bruntál, dle situace (viz. příloha).

Nové připojení vzniklé úpravou stávajícího připojení nemovitosti na silnici III/4513 se povoluje za těchto podmínek:

- 1) Připojení bude provedeno v souladu s podklady sjezdu na silnici III/4513.
- 2) Úprava bude provedena v souladu s požadavky § 12 vyhlášky č. 140/1997 Sb. Parametry odbočovacích oblouků sjezdu budou dle ČSN 73 6102.
- 3) Žadatel při úpravě stávající připojení je povinen učinit všechna opatření k tomu, aby byla plně zajištěna bezpečnost a plynulost silničního provozu.
- 4) Budou respektovány podmínky stanovené Policií ČR ze dne 06.06.2023:
  - Sjezd bude proveden bez silniční obruby nebo dvojřádek tvořených žulovou kostkou. Bude provedena plastická zálivka spojení povrchů komunikace a napojení, která bude v šířce sjezdu snížena na výšku povrchu komunikace tak, aby nedocházelo k poškozování při zimní údržbě.
  - DI akceptuje šířku 6,3 m, a to z důvodu najíždění nákladních vozidel do areálu TS Bruntál.
  - Výstavbou sjezdu, oplocení apod. nebude narušen dopravní prostor komunikace (bude zachován minimální bezpečnostní odstup 0,5 m od okraje přilehlého jízdního pruhu komunikace).
  - Podélný sklon sjezdu nepřesáhne v žádném své části hodnotu 12 %.
  - Po celou dobu existence připojení bude zajištěno, aby požadovaným rozhledům nebránily jakékoliv překážky (např. vegetace, sníh, plot apod.).
  - Nový sjezd v extravilánu osadit pro zvýraznění „Směrovým sloupkem červeným kulatým“ Z11g.

- S osazením svislého dopravního značení P4 „Dej přednost v jízdě“ při výjezdu z účelového areálu (místa ležícího mimo pozemní komunikaci) na silnici III/4513 Dopravní inspektorát nesouhlasí s odkazem na § 23 zákon č. 361/2000 Sb. o silničním provozu.
- 5) Vlastník sjezdu je povinen zajišťovat řádnou údržbu celého připojení včetně odvodnění.
- 6) Veškeré závady v konstrukci i krytu silnice je vlastník připojení povinen ihned po jejich vzniku nahlásit vlastníku silnice.

#### **Účastník řízení podle ustanovení § 27 odst. 1 písmene a) správního řádu:**

TS Bruntál, Zeyerova 1489/12, 792 01 Bruntál na základě plné moci zastoupen firmou SHB, akciová společnost, Masná 1493/8, 702 00 Ostrava  
Správa silnic Moravskoslezského kraje, příspěvková organizace, Zahradní II/19, 792 01 Bruntál

#### **Odůvodnění**

Žadatel podal dne 16.05.2023 žádost o připojení podle ustanovení § 10 zákona o pozemních komunikacích. Jedná se o změnu stávajícího připojení sjezdu na silnici III/4513 pro zajištění obslužnosti překladiště a sběrného dvora TS Bruntál.

Silniční správní úřad oznámil dne 31.05.2023 zahájení řízení opatřením čj. MUBR/64522-2023/při OŽP-14885/2023/při, přičemž usnesením žádal o vyjádření Policii ČR a Správu silnic Moravskoslezského kraje. Dne 06.06.2023 obdržel správní úřad souhlasné závazné stanovisko Policie ČR čj. KRPT-145992-2/ČJ-2023-070106 ze dne 06.06.2023. Dne 07.06.2023 správní úřad souhlasné vyjádření Správy silnic Moravskoslezského kraje, střediska Bruntál zn.: 16258/2023/Tu ze dne 02.06.2023.

Správní úřad žádost podle ustanovení § 12 prováděcí vyhlášky posoudil a podle ustanovení § 10 zákona o pozemních komunikacích povolil nové připojení úpravou stávajícího sjezdu za podmínek stanovených ve výroku tohoto rozhodnutí.

Správní poplatek dle zákona č. 634/2004 Sb., o správních poplatcích, ve znění pozdějších předpisů, ve výši 500 Kč, byl uhrazen před vydáním tohoto rozhodnutí na účet Městského úřadu Bruntál dne 12.06.2023.

#### **Poučení**

Proti tomuto rozhodnutí lze podat odvolání do 15 dnů ode dne jeho doručení k odboru dopravy a silničního hospodářství Krajského úřadu Moravskoslezského kraje Ostrava prostřednictvím Městského úřadu Bruntál, odboru životního prostředí, silničního hospodářství a zemědělství.

#### **Upozornění**

Toto rozhodnutí nenahrazuje majetkoprávní vypořádání a povolení ve smyslu ustanovení zákona č. 183/2006 Sb., o územním plánování a stavebním řádu, ve znění pozdějších předpisů. Případné spory o náhradu škod řeší soud.

#### **Rozdělovník**

##### Účastníci řízení (do datové schránky)

SHB, akciová společnost, Masná 1493/8, 702 00 Ostrava

Správa silnic Moravskoslezského kraje, příspěvková organizace, Zahradní II/19, 792 01 Bruntál

##### Dotčený orgán (datová schránka)

Policie ČR, Krajské ředitelství Moravskoslezského kraje, Územní odbor Bruntál, Dopravní inspektorát, Partyzánská 1619/7, 792 01 Bruntál

#### **Mgr. Vladimír Procházka**


vedoucí odboru životního prostředí,  
silničního hospodářství a zemědělství

Digitálně podepsal Mgr. Vladimír  
Procházka

Datum: 20.06.2023 13:30:25 +02:00



**PŘEKLADIŠTĚ A SBĚRNÝ DVŮR TS BRUNTÁL**  
**SITUACE ZPEVNĚNÝCH PLOCH**  
**M 1:500**

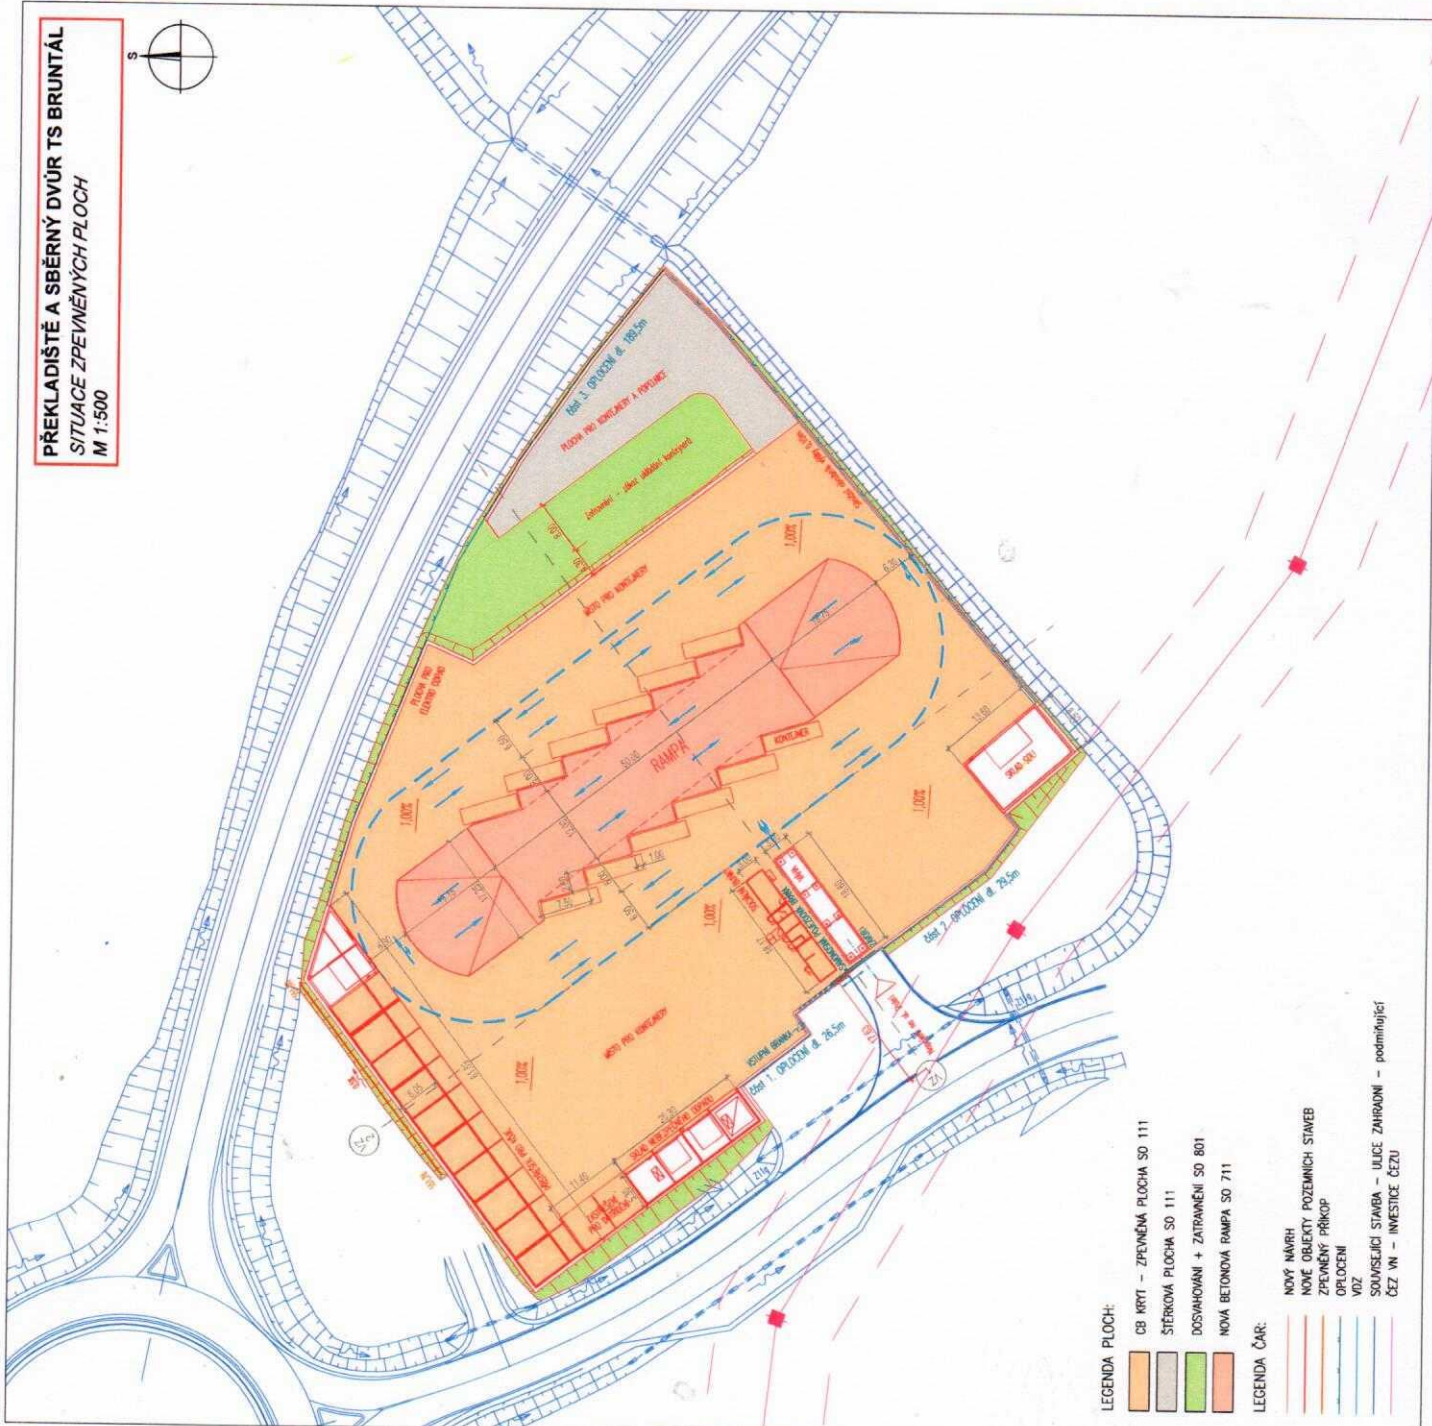

**LEGENDA PLOCH:**

- SB KRYT – ZPEVNĚNÁ PLOCHA SO 111
- STERKOVÁ PLOCHA SO 111
- DOSYHOVÁNÍ + ZATRAVNĚNÍ SO 801
- NOVA BETONOVÁ RAMP A SO 711

**LEGENDA ČAR:**

- NOVÝ NÁVRH
- NOVÉ OBJEKTY POZEMNÍCH STAVEB
- ZPEVNĚNÝ PŘÍKOP
- OPLOČENÍ
- VOZ
- ČEZ VN – INVESTICE ČEZU

**C**

**DUSP**

**Překladiště a sběrný dvůr TS Bruntál**

DOKUMENTACE PRO VYDÁNÍ SPOLEČNÉHO POVOLENÍ STAVBY DUR+DSP

STAVBA

TS Bruntál s.r.o.  
 Zeyerova 12, 792 01 Bruntál  
 IČ: 25823357

OBJEDNATEL

SHB, akciová společnost  
 Masná 1463/8, 702 00 Ostrava  
 IČ: 25304585  
 HLAVNÍ INŽENÝR PROJEKTU Ing. Kateřina Špíková

**SHB**

VEDOUcí PROJEKTANT	ING. LÚKA OHRÉJ	9/9
VYPRACOVAL	ING. LÚKA OHRÉJ	9/9
KONTROLOVAL	ING. REŠKA HUBERT	02.01.2023
Situace zpevněných ploch		C4

**Překladiště a sběrný dvůr TS Bruntál**



**PŘEKLADIŠTĚ A SBĚRNÝ DVŮR TS BRUNTÁL**  
**SITUACE TDZ**  
**1:500**

**LEGENDA ČAR:**  
 STÁVNÍ ZMĚŘENÍ  
 SOUSLEDNÍ STAVBA UL. ZÁHRADNÍ  
 NOVÝ STAV  
 NOVE VODRODOME DOPRAVNÍ ZNAČENÍ  
 NOVE SYSTĚLE DOPRAVNÍ ZNAČENÍ

**Map Labels:**  
 V2b  
 V9a (R)  
 V9a (LP)  
 V9a (LP)  
 B27  
 B20a  
 20  
 STOP

**Scale:** 1:500

**North Arrow:** S

DUSP


DOKUMENTACE PRO VYDÁNÍ SPOLEČNÉHO POVOLENÍ STAVBY DUR+DSP

**TS Bruntál s.r.o.**  
Zeyerova 12, 792 01 Bruntál  
IČ: 25823337

1493/B, 702 00 Ostrava  
ID: 25324365

**Hlavní inženýr projektu:** Ing. Kateřina Šípková



VYPRACOVAV	ING. LUKÁŠ DOBROŠÍ	Y		
KONTROLOVAV	ING. REŠALIA HUBERT	Y		
KRAJ, MĚSTO, PŘÍSLUŠENSTVÍ	K.U. BRUNTÁL - MĚSTO			
NÁZEV STAVBY	<p><b>Prekladiště a sěrný dvůr TS Bruntál</b></p>			FORMÁT 3x4 MĚŘÍTKO 1:500 STUPEŇ PD DUP Č. ZÁKAZY SE1 040 PROJEKTAV C.Š. VÝREŠOV
NÁZEV PŘÍLOHY	<p><b>Situace TDZ</b></p>			ČÍS. VÝREŠOV 02.2





C

DUSP

STAVBA

### Překladiště a sběrný dvůr TS Bruntál

DOKUMENTACE PRO VYDÁNÍ SPOLEČNÉHO POVOLENÍ STAVBY DUR+DSP

OBJEDNATEL

TS Bruntál s.r.o.

Zeyerova 12, 792 01 Bruntál  
IČ: 25823337

ZHOTOVITEL

SHB, akciová společnost

Masná 1493/8, 702 00 Ostrava  
IČ: 25324365

HLAVNÍ INŽENÝR PROJEKTU: Ing. Kateřina Šípková



VEDOUcí PROJEKTANT VYPRACOVAL KONTROLOVAL KRAJ: MORAVSKOSLEZSKÝ NÁZEV STAVBY	ING. LIŠKA ONDŘEJ	ING. LIŠKA ONDŘEJ	ING. REHULKA HUBERT	K.Ú.: BRUNTÁL-MĚSTO	<b>SHB</b> projektová a inženýringová společnost s.r.o. IČ: 25324365 IČ: 25324365 IČ: 25324365
<b>Překladiště a sběrný dvůr TS Bruntál</b>					DATUM 02/2023
					FORMÁT 2x44
					MĚŘÍTKO 1:500
					STUPĚN PD DUSP
					Č. ZÁKÁZKY 521 049
					ARCHIVNÍ Č.
Situace rozhledových poměrů					ČÍS. SOUPRAVY C5
NÁZEV PŘÍLOHY					ČÍS. VÝKRESU C5





[illegible]

DUSP

### Překladistě a sběrný dvůr TS Bruntál



SHB, sklova společnost





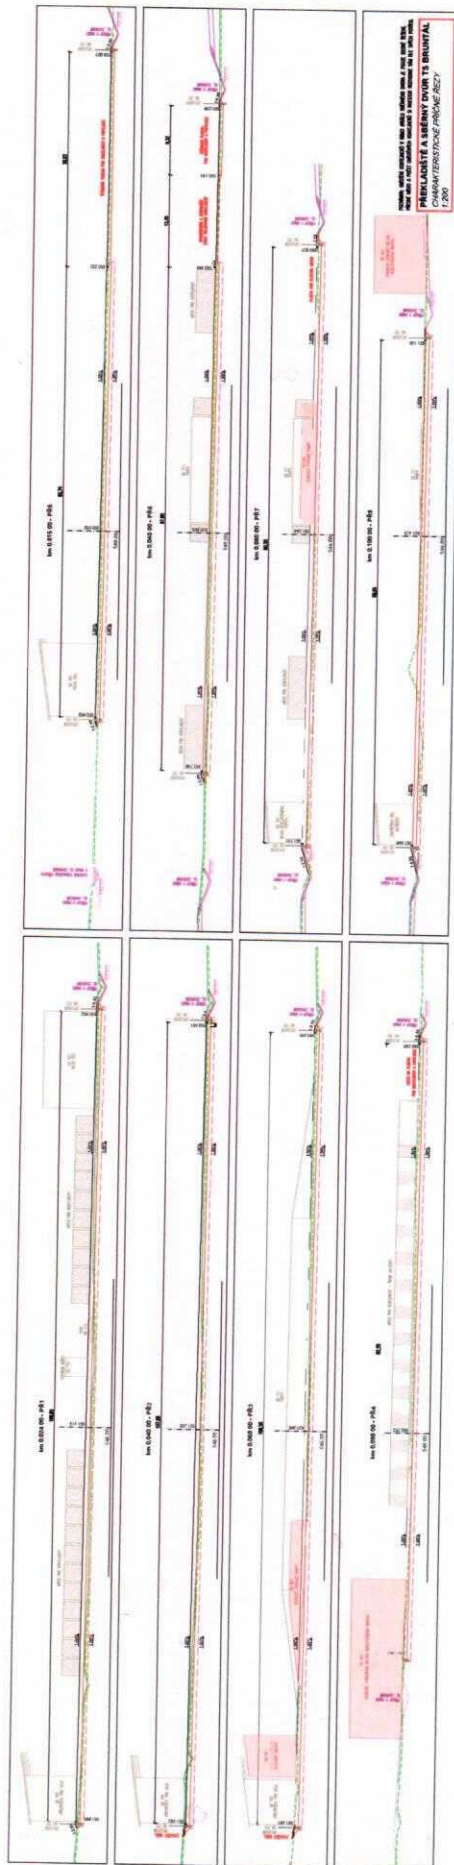

D1.1

DUSP




