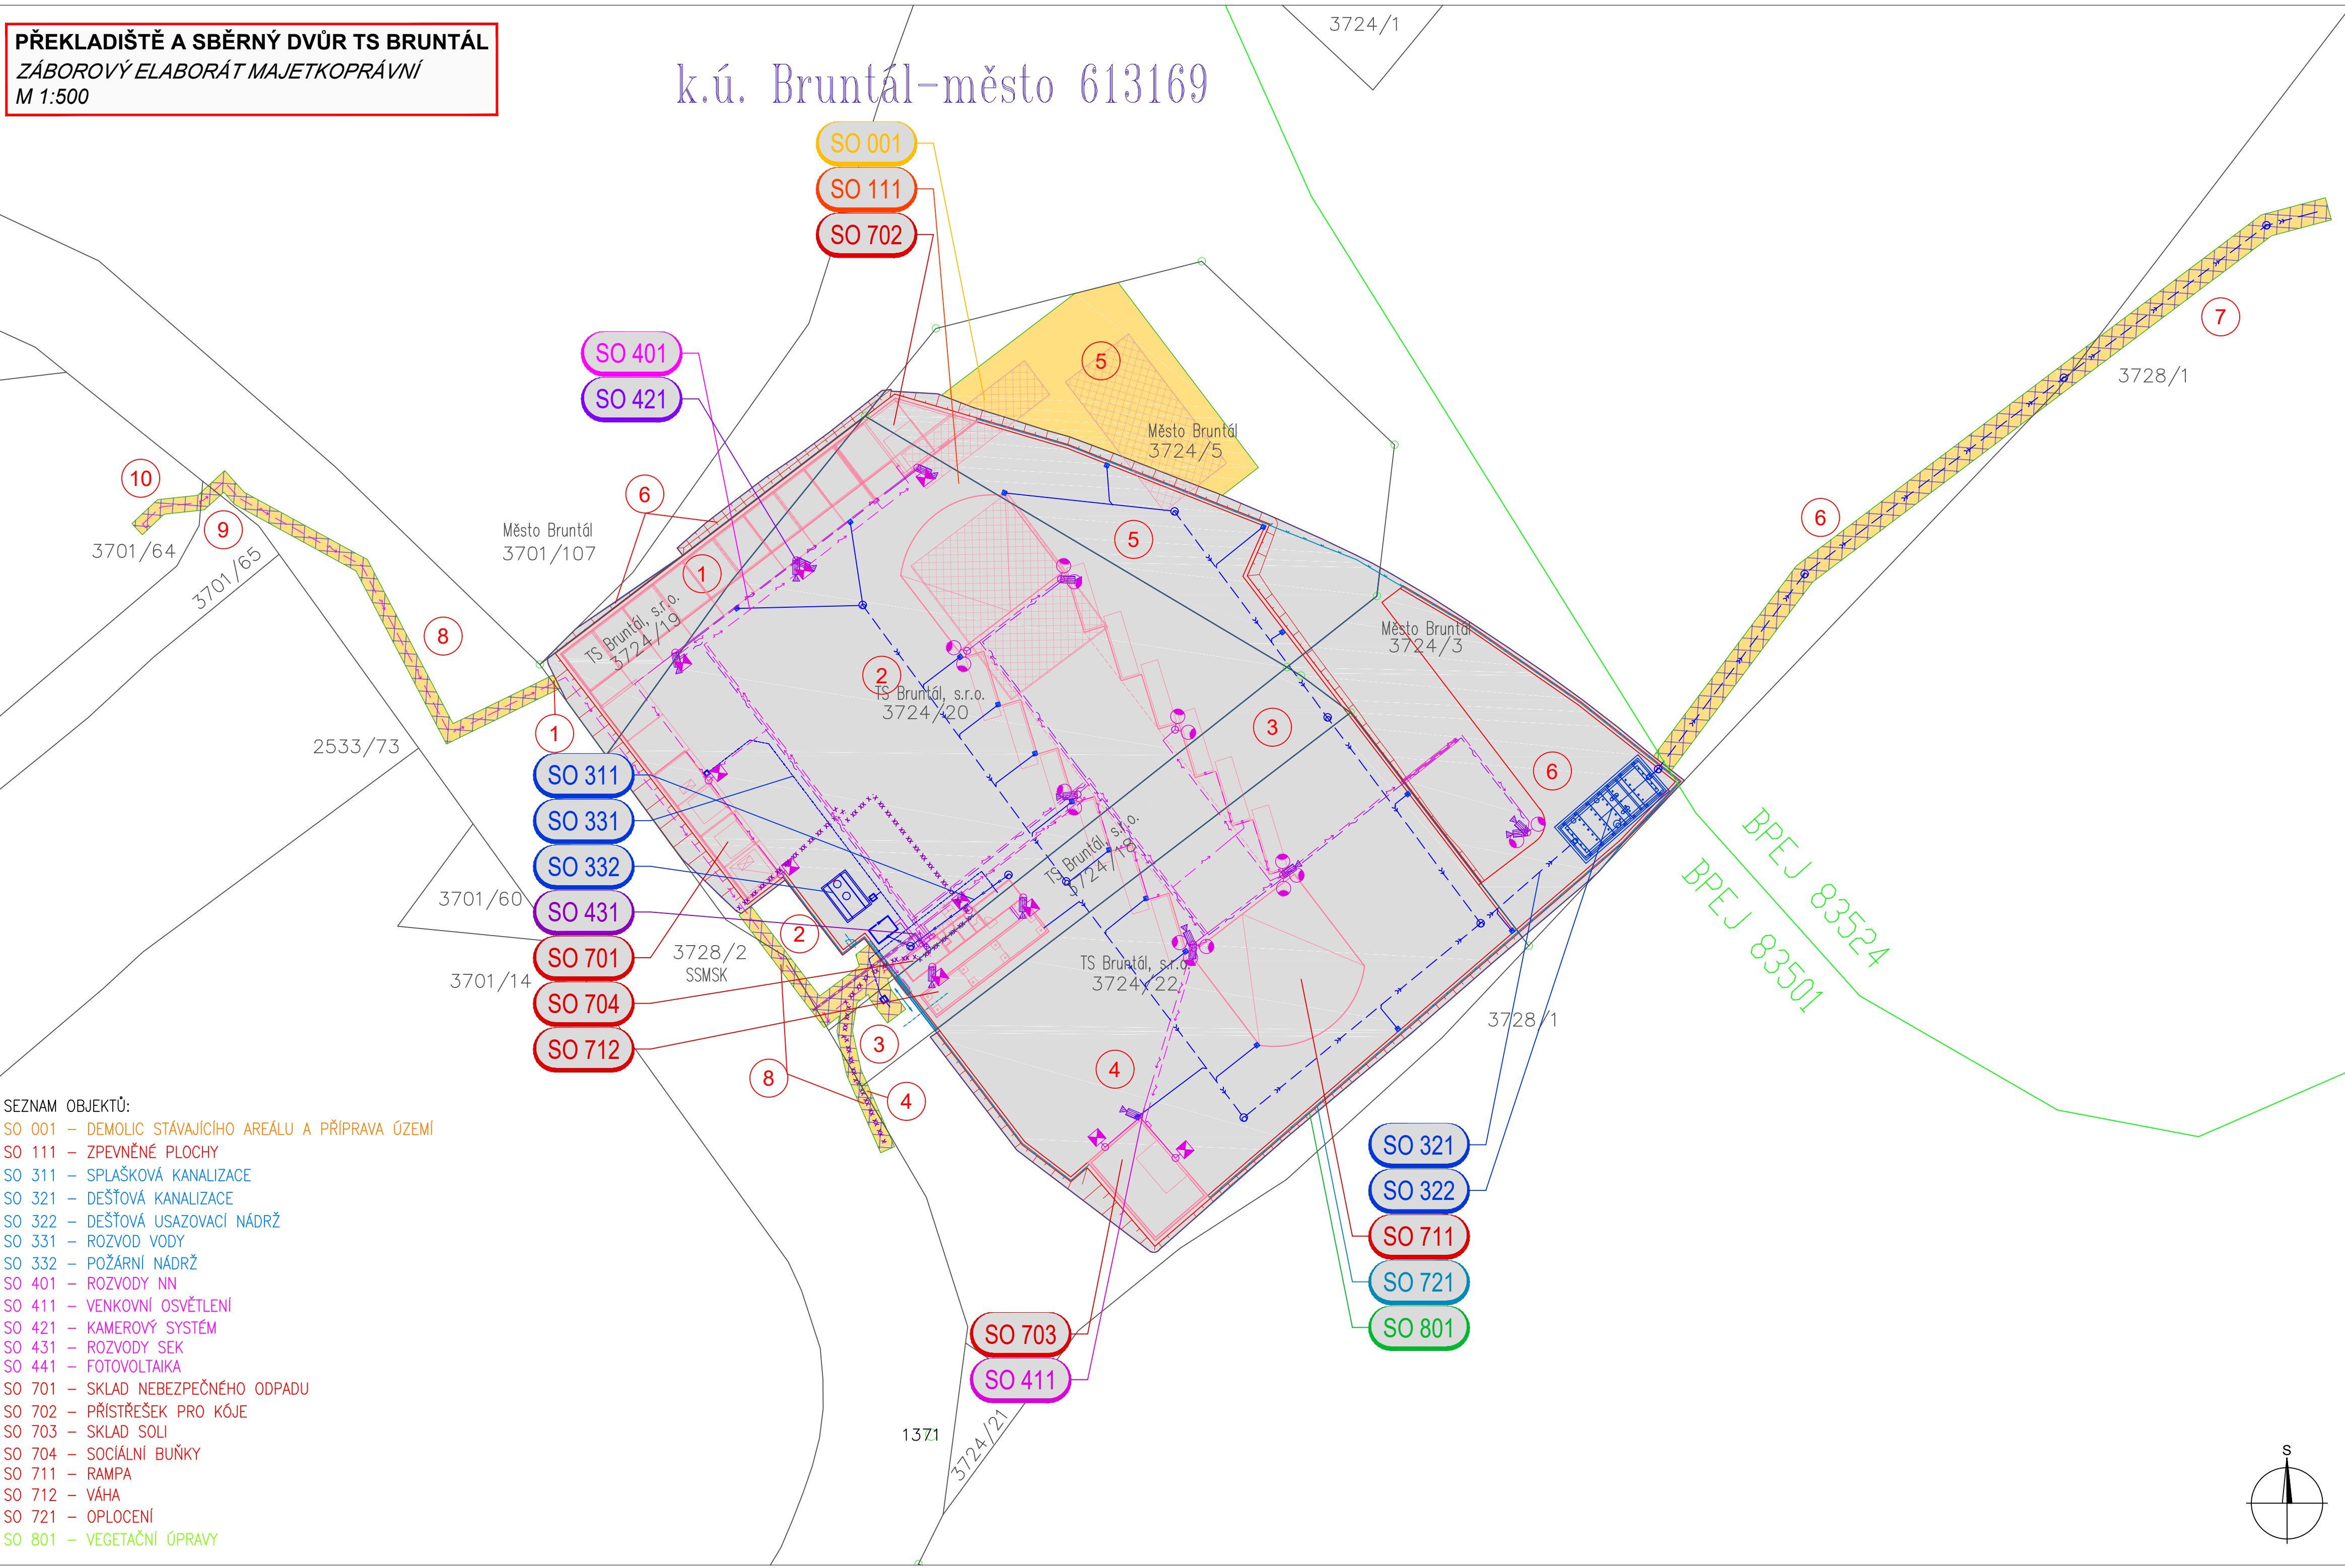



PŘEKLADIŠTĚ A SBĚRNÝ DVŮR TS BRUNTÁL
ZÁBOROVÝ ELABORÁT MAJETKOPRÁVNÍ
 M 1:500




k.ú. Bruntál-město 613169




LEGENDA ČAR:

	HRANICE PARCEL – KATASTRÁLNÍ MAPA
	OBJEKTY ŘADY 100, 700, 800
	OBJEKTY ŘADY 300
	OBJEKTY ŘADY 400
	HRANICE TRVALÉHO ZÁBORU
	HRANICE DOČASNÉHO ZÁBORU – SOUVISEJÍCÍ STAVBA ULICE ZAHRADNÍ

LEGENDA PLOCH:

	TRVALÝ ZÁBOR
	DOČASNÝ ZÁBOR DO 1 ROKU
	VĚCNÁ BŘEMENA

 POŘADOVÉ ČÍSLO PARCELY

Sd

DUSP

 

 
 
STAVBA

Překladiště a sběrný dvůr TS Bruntál

DOKUMENTACE PRO VYDÁNÍ SPOLEČNÉHO POVOLENÍ STAVBY DUR+DSP

OBJEDNATEL	<p>TS Bruntál s.r.o.</p> <p>Zeyerova 12, 792 01 Bruntál</p> <p>IČ: 25823337</p>
------------	--

ZHOTOVITEL	<p>SHB, akciová společnost</p> <p>Masná 1493/8, 702 00 Ostrava</p> <p>IČ: 25324365</p> <p>HLAVNÍ INŽENÝR PROJEKTU: Ing. Kateřina Šípková</p>	
------------	---	---

VEDOUcí PROJEKTANT	ING. LIŠKA ODRĚJ		 projektové dopravní stavební SHB, akciová společnost sídlo: Masná 1408/9, CZ 702 00 Oděra	
VYPRACOVAL	ING. LIŠKA ODRĚJ			
KONTROLOVAL	ING. REHULKA HUBERT			
KRAJ: MORAVSKOSLEZSKÝ	K.Ú.: BRUNTÁL-MĚSTO		DATUM	02/2023
NÁZEV STAVBY			FORMÁT	8xA4
<h2>Překladiště a sběrný dvůr TS Bruntál</h2>			MĚŘÍTKO	1:500
			STUPĚŇ PD	DUSP
			Č. ZAKÁZKY	5/21 049
			ARCHIVNÍ Č.	
NÁZEV PŘÍLOHY	ZÁBOROVÝ ELABORÁT		ČÍS. SOUPRAVY	ČÍS. VÝKRESU
GRAFICKÁ ČÁST ZÁBOROVÉHO ELABORÁTU MAJETKOPRÁVNÍ			02	