



KATASTRÁLNÍ SITUAČNÍ VÝKRES
M 1:500

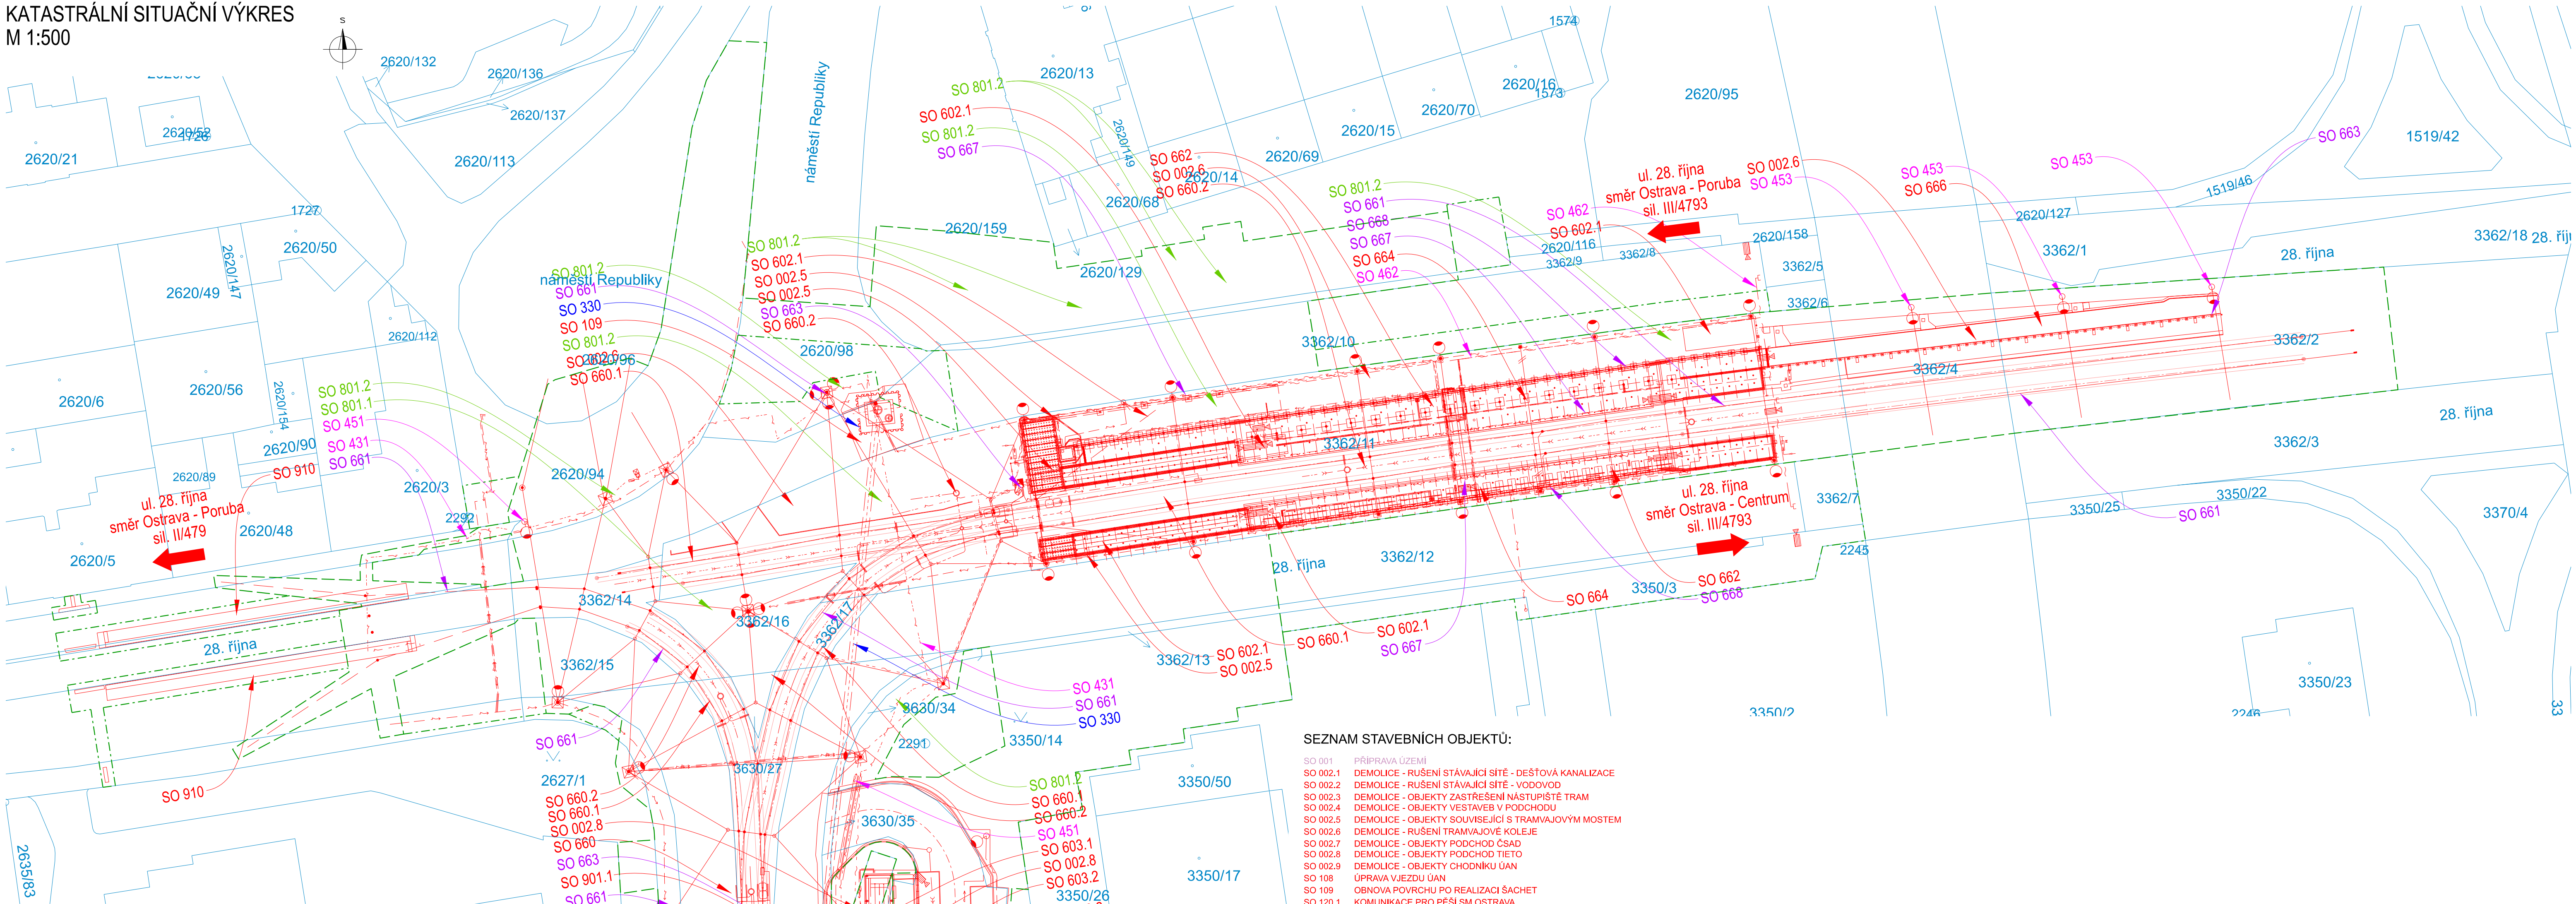

VÝŘEZ - ZASTÁVKA DON BOSCO
M 1:500

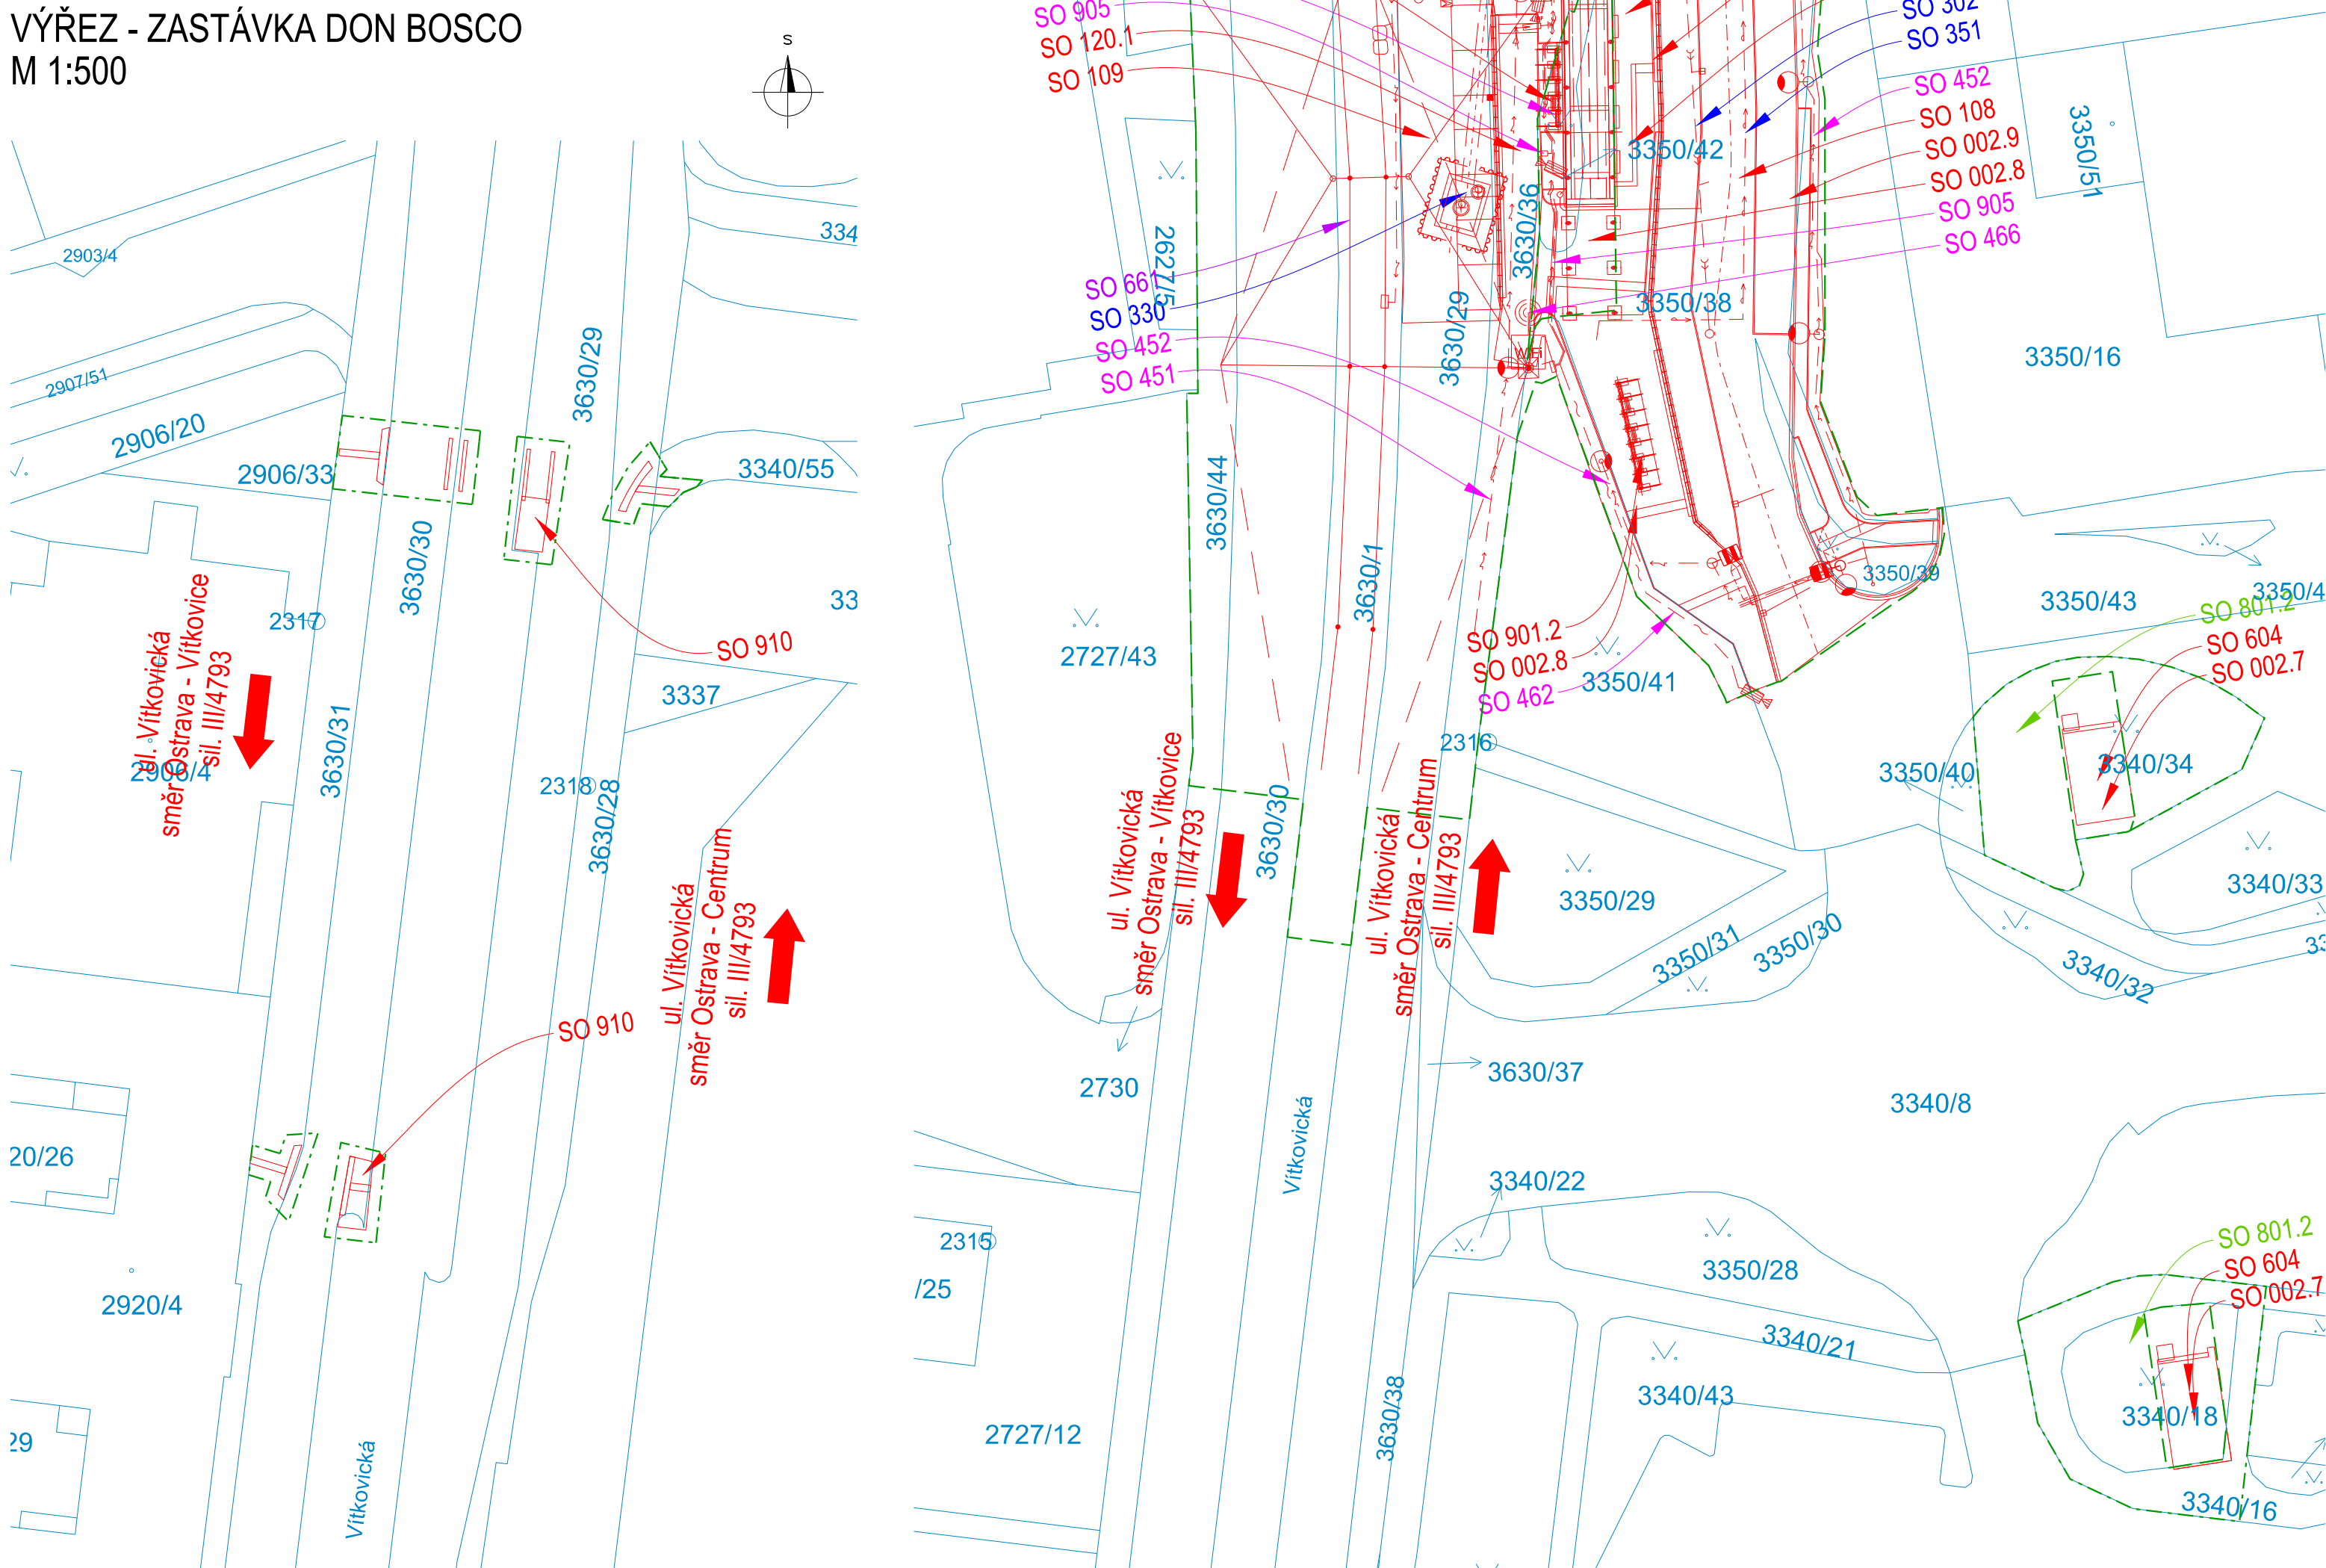

SEZNAM STAVEBNÍCH OBJEKTŮ:




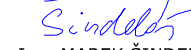
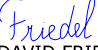
- SO 001. PRÍPRAVA ÚZEMÍ
SO 002.1. DEMOLICE - RUŠENÍ STAVAJÍCÍ SÍTĚ - DEŠŤOVÁ KANALIZACE
SO 002.2. DEMOLICE - RUŠENÍ STAVAJÍCÍ SÍTĚ - VODOVOD
SO 002.3. DEMOLICE - OBJEKTY ZASTŘEŠENÍ NÁSTUPIŠTĚ TRAM
SO 002.4. DEMOLICE - OBJEKTY VESTAVEB V PODCHODU
SO 002.5. DEMOLICE - OBJEKTY SOUVISEJÍCÍ S TRAMVAJOVÝM MOSTEM
SO 002.6. DEMOLICE - RUŠENÍ TRAMVAJOVÉ KOLEJE
SO 002.7. DEMOLICE - OBJEKTY PODCHOD ČSAD
SO 002.8. DEMOLICE - OBJEKTY PODCHOD TIETO
SO 002.9. DEMOLICE - OBJEKTY CHODNÍKU ÚAN
SO 108. ÚPRAVA VJEZDU ÚAN
SO 109. OBNOVA POVRCHU PO REALIZACI SÁCHET
SO 120.1. KOMUNIKACE PRO PĚŠÍ SM OSTRAVA
SO 120.2. KOMUNIKACE PRO PĚŠÍ BUSINESS CENTRUM OSTRAVA
SO 130.1. DEFINITIVNÍ DOPRAVNÍ ZNAČENÍ - SSMK
SO 130.2. DEFINITIVNÍ DOPRAVNÍ ZNAČENÍ - BC
SO 130.3. DEFINITIVNÍ DOPRAVNÍ ZNAČENÍ - SMO
SO 302. ÚPRAVA DEŠŤOVÉ KANALIZACE
SO 330. OPRAVA KANALIZACE
SO 351. PŘELOŽKA VODOVODU OVAK
SO 431. ÚPRAVA SSZ
SO 451. VEŘEJNÉ OSVĚTLENÍ
SO 452. AREÁLOVÉ OSVĚTLENÍ
SO 453. OSVĚTLENÍ SPOJOVACÍHO CHODNÍKU
SO 462. KAMEROVÝ DOHLED
SO 466. IT ZASTÁVEK MHD
SO 601. PODCHOD SMĚR NÁMĚSTÍ REPUBLIKY A SENOVAŽNA
SO 602.1. PROSTOR PODCHODU SMĚREM KE TRAMVAJOVÝM ZASTÁVKÁM
SO 602.2. STAVBNÍ ÚPRAVY V PODCHODU
SO 603.1. PODCHOD SMĚR TIETO
SO 603.2. ZASTŘEŠENÍ PODCHODU SMĚR TIETO
SO 603.3. STAVBNÍ ÚPRAVY V PODCHODU SMĚR TIETO
SO 604. PODCHOD ČSAD + VYSTUPNÍ OBJEKTY
SO 660.1. ÚPRAVA TRAMVAJOVÉ TRATI
SO 660.2. ÚPRAVA TRAMVAJOVÉ TRATI - ODVODNĚNÍ
SO 661. ÚPRAVA TROLEJOVÉHO VEDENÍ TRV
SO 662. NÁSTUPIŠTĚ ZASTÁVEK MHD TRAM
SO 663. EO
SO 664. ZASTŘEŠENÍ ZASTÁVKY MHD TRAM
SO 665.1. REKONSTRUKCE TRAMVAJOVÝCH MOSTŮ - MOST EV. Č. 4793-2
SO 665.2. REKONSTRUKCE TRAMVAJOVÝCH MOSTŮ - MOST EV. Č. 4793-3
SO 666. SPOJOVACÍ CHODNÍK K VÝTAHU POD FRYDLANTSÝMI MOSTY
SO 667. VÁROVNÁ SVĚTELNÁ SIGNALIZACE
SO 668. OCHRANNA OPATŘENÍ V POTV
SO 801.1. VEGETAČNÍ ÚPRAVY - DPO
SO 801.2. VEGETAČNÍ ÚPRAVY - SM OSTRAVA
SO 901.1. ZASTÁVKOVÉ PŘÍSTŘESKY - VÍTKOVICKÁ
SO 901.2. ZASTÁVKOVÉ PŘÍSTŘESKY - ÚAN
SO 902.1. MOBILIÁR (VÝJMA TRAMVAJOVÝCH NÁSTUPIŠŤ)
SO 902.2. MOBILIÁR (TRAMVAJOVÉ NÁSTUPIŠTĚ)
SO 902.3. MOBILIÁR (ÚAN)
SO 903. ORIENTAČNÍ A NAVIGAČNÍ SYSTÉM
SO 905. JÍZDENKOVÉ AUTOMATY
SO 910. PROVIZORNÍ TRAMVAJOVÉ ZASTÁVKY

LEGENDA:

HRANY:

- Nový stav
Katastr nemovitostí
Zábor - trvalý
Zábor - dočasný

SOUŘADNICOVÝ SYSTÉM S-JTSK, VÝŠKOVÝ SYSTÉM BpV

OBJEDNATEL: OSTRAVA!!!		STATUTÁRNÍ MĚSTO OSTRAVA PROKEŠOVO NÁMĚSTÍ 8 729 30 OSTRAVA		ZHOTOVITEL:  AFRY AFRY CZ s.r.o. MAGISTRŮ 1275/13 140 00 PRAHA 4 tel.: +420 277 005 500 www.afry.cz			
HLAVNÍ INŽENÝR PROJEKTU:  Ing. DAVID NOVÁK		ZODPOVĚDNÝ PROJEKTANT:  Ing. DAVID FRIEDEL		VYPRACOVAL:  Ing. MAREK ŠINDELÁŘ		KONTROLOVAL:  Ing. DAVID FRIEDEL	
NÁZEV PROJEKTU: REVITALIZACE NÁMĚSTÍ REPUBLIKY							
ČÁST:		SITUAČNÍ VÝKRESY					
STAVEBNÍ OBJEKT:		-					
PŘÍLOHA:		KATASTRÁLNÍ SITUAČNÍ VÝKRES					
KRAJ:	MORAVSKOSLEZSKÝ	ČÁST: C	PŘÍLOHA Č.: 2	ČÍSLO PARE:			
DATUM:	11/2024						
STUPEŇ:	DPS						
MĚŘÍTKO:	1:500						
Č. ZAKÁZKY:	2022/0144						