


BOURACÍ PRÁCE


SITUACE

M 1 : 100

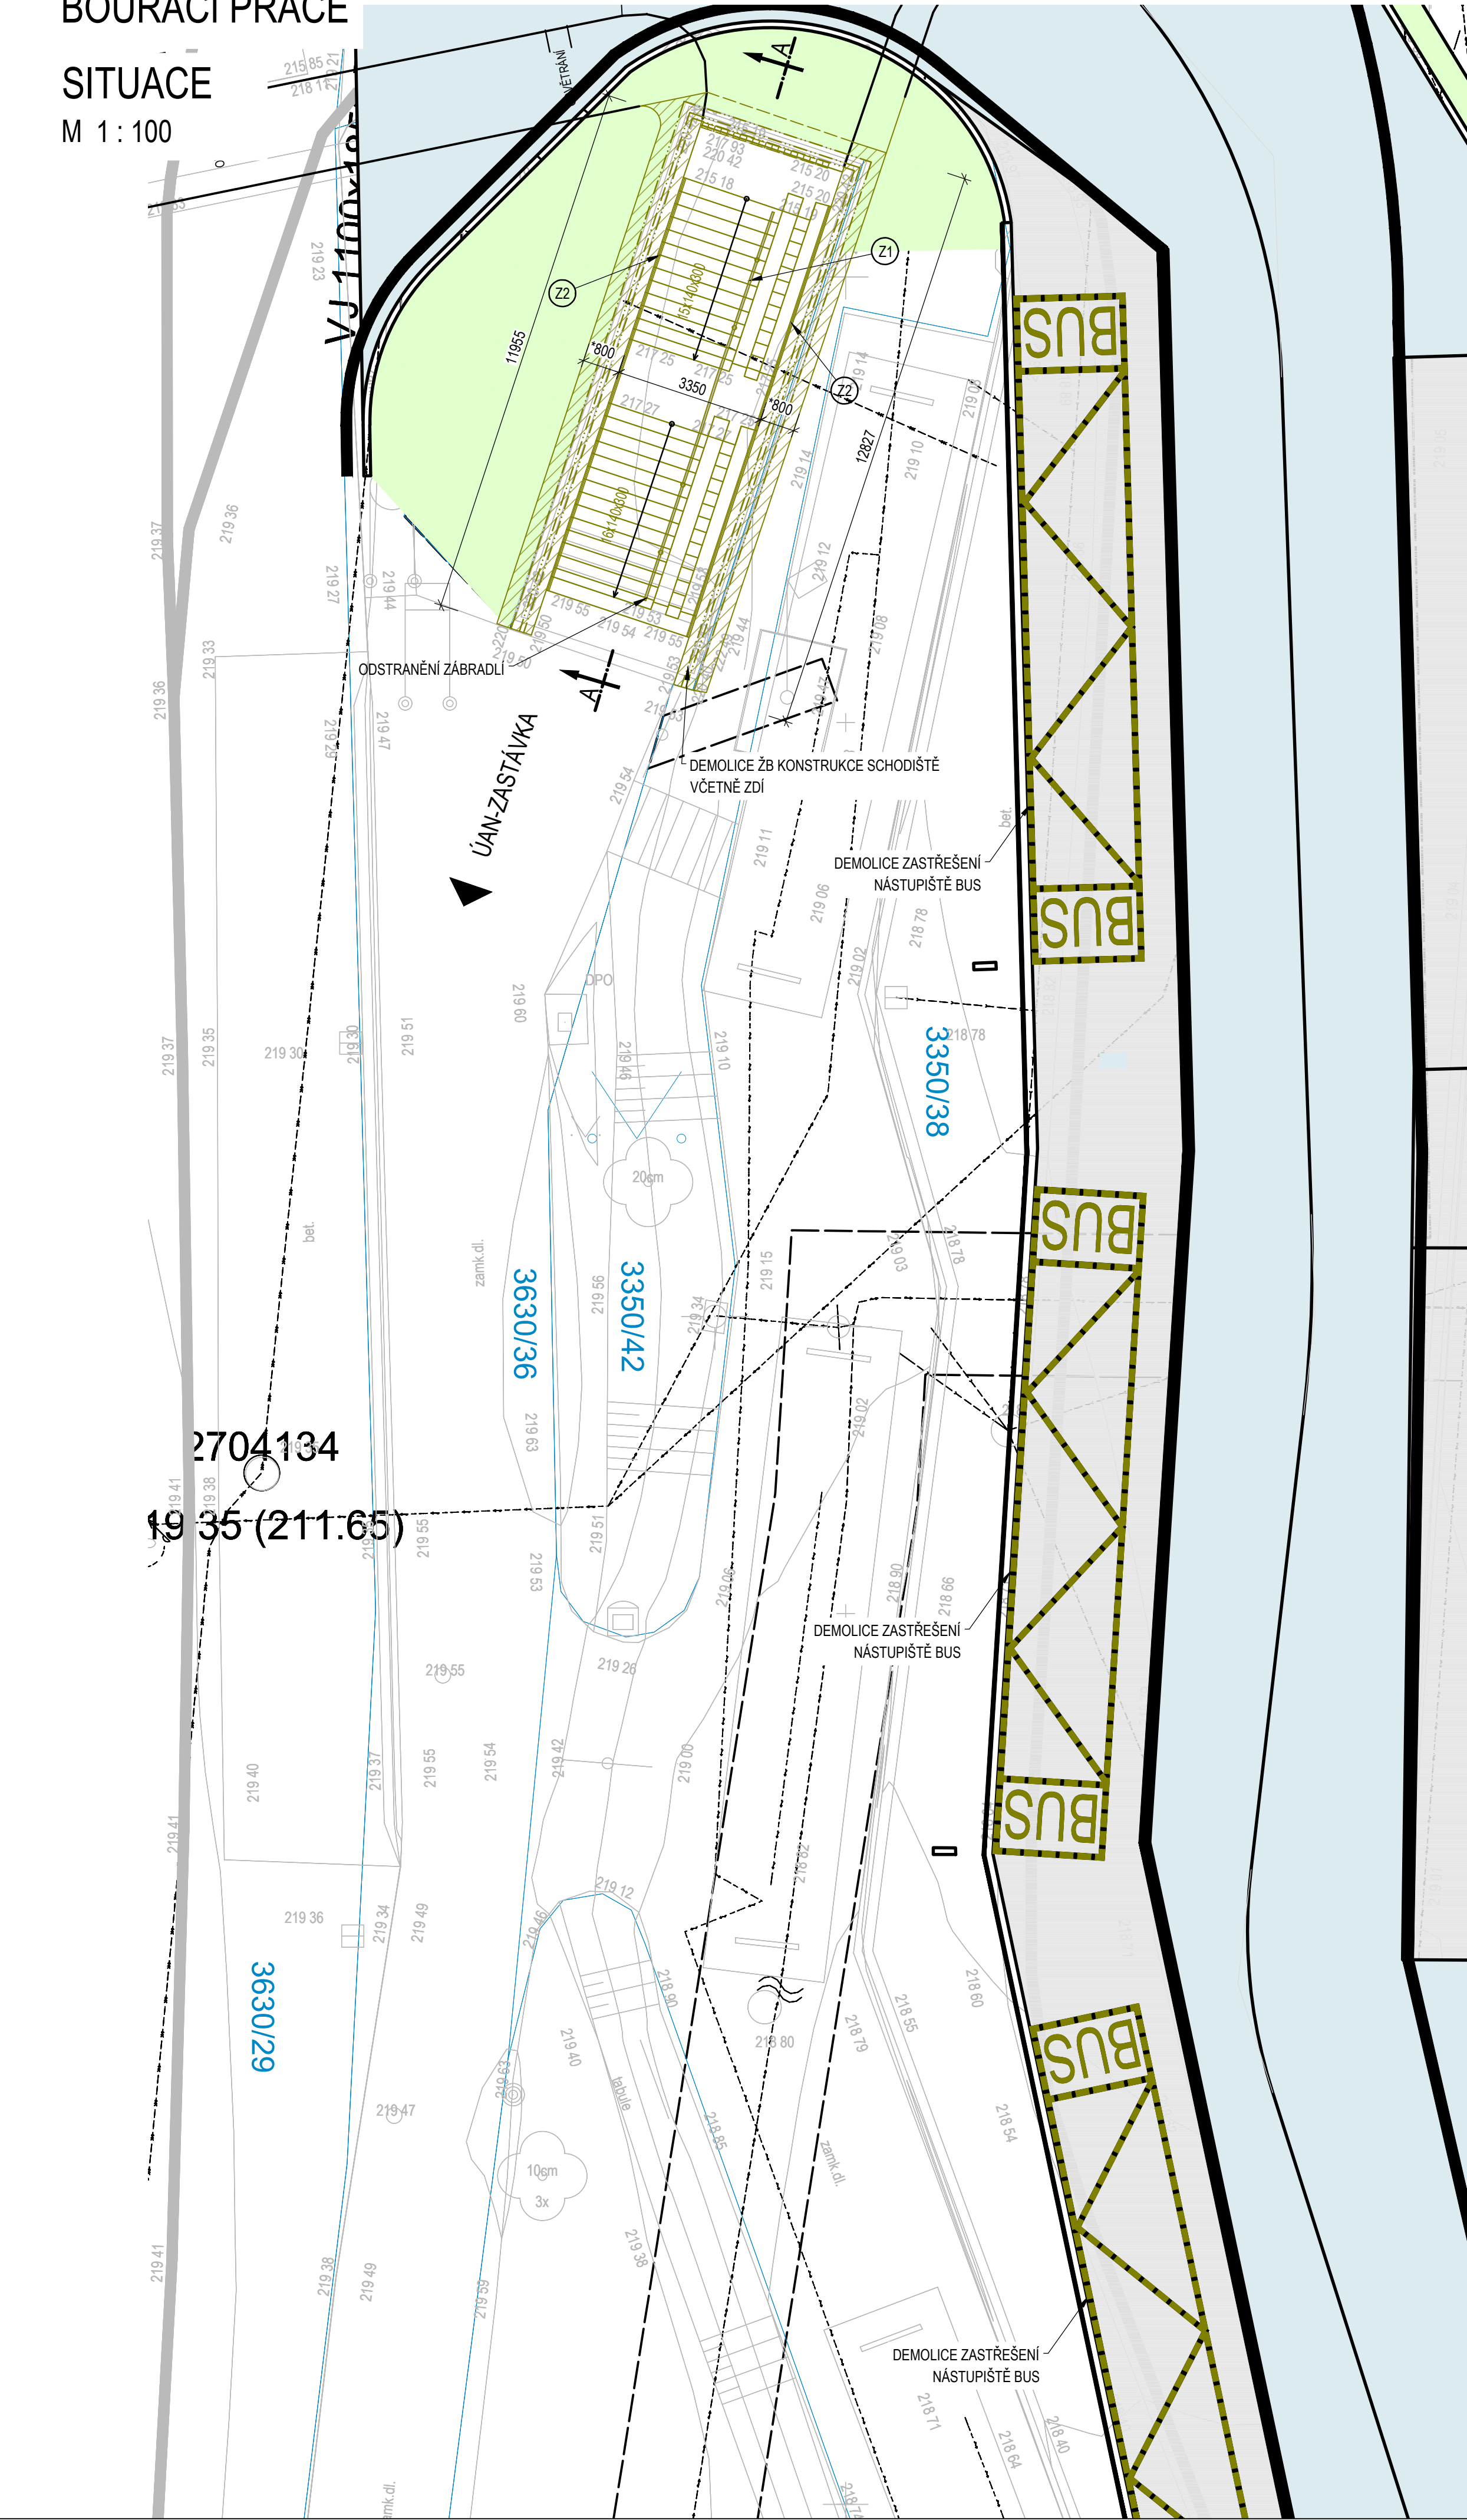



PODÉLNÝ ŘEZ A-A

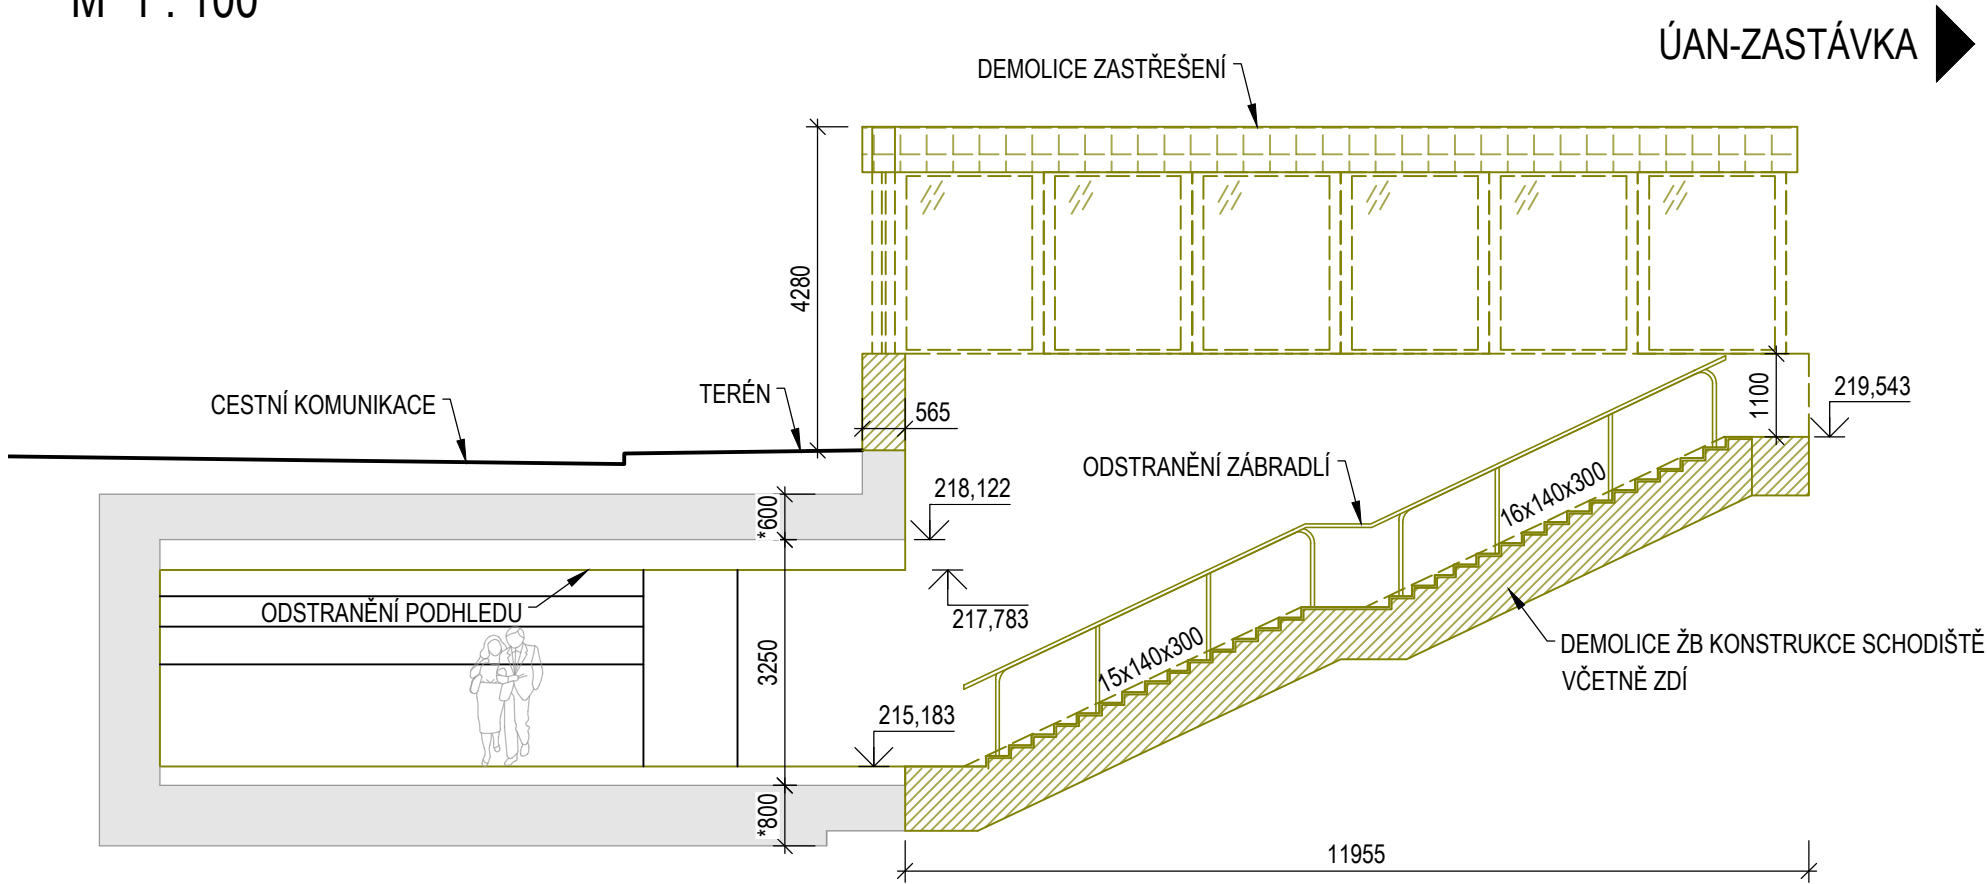M 1 : 100



LEGENDA PRVKŮ A BOURACÍCH PRACÍ

	PŮVODNÍ SVISLÉ KONSTRUKCE
	ODSTRANĚNÉ PŮVODNÍ KONSTRUKCE - ŽELEZOBETON
	BOURANÉ KONSTRUKCE
	DEMONTOVANÉ OCELOVÉ PŘÍSTŘEŠKY NAD VÝSTUPNÍMI RAMPAMI VČETNĚ PROSKLENÉ VÝPLNĚ
	ZÁBRADLÍ OCELOVÉ
	MADLO OCELOVÉ, KOTVENÉ DO ZDI
	PODKLAD - KATASTRÁLNÍ MAPA
	PODKLAD - GEODETICKÉ ZAMĚŘENÍ

OBJEDNATEL: OSTRAVA!!! STATUTÁRNÍ MĚSTO OSTRAVA PROKEŠOVO NÁMĚSTÍ 8 729 30 OSTRAVA		ZHOTOVITEL:  AFRY AFRY CZ s.r.o. MAGISTRŮ 1275/13 140 00 PRAHA 4 tel.: +420 277 005 500 www.afry.cz							
HLAVNÍ INŽENÝR PROJEKTU:  Ing. DAVID NOVÁK		ZODPOVĚDNÝ PROJEKTANT: Ing. VLADIMÍR PÍTÁK		VYPRACOVAL: Ing. MARTINA MADARASOVÁ		KONTROLOVAL: Ing. VLADIMÍR PÍTÁK			
NÁZEV PROJEKTU: REVITALIZACE NÁMĚSTÍ REPUBLIKY									
ČÁST:		DOKUMENTACE OBJEKTŮ							
STAVEBNÍ OBJEKT:		SO 002.8 DEMOLICE - OBJEKTY PODCHOD TIETO							
PŘÍLOHA:		SITUACE A PODÉLNÝ ŘEZ							
KRAJ:		MORAVSKOSLEZSKÝ		ČÁST:		PŘÍLOHA Č.:		ČÍSLO PARE:	
DATUM:		11/2024		D.1		2			
STUPEŇ:		DPS							
MĚŘÍTKO:		1:100							
Č. ZAKÁZKY:		2022/0144							