


VYTYČOVACÍ VÝKRES
M 1 : 100

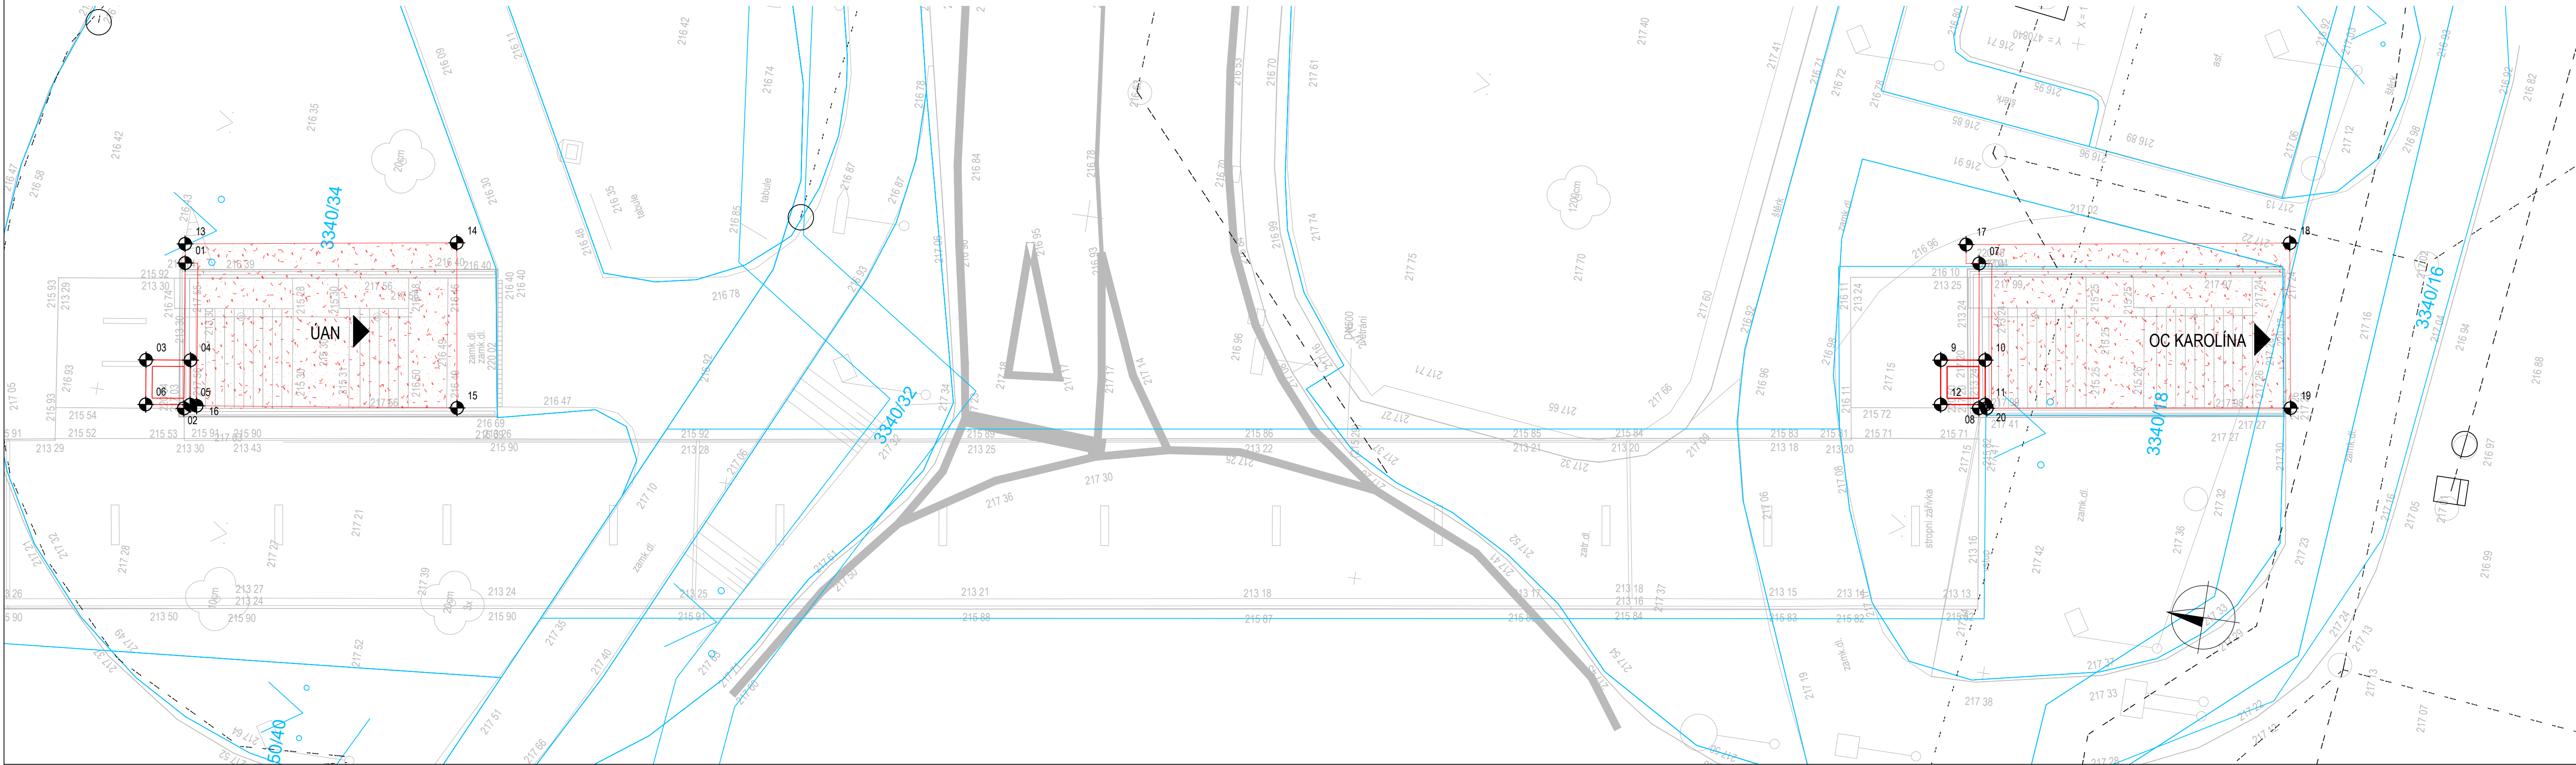

POZNÁMKY:

- SOUŘADNICOVÝ SYSTÉM: S-JTSK
VÝŠKOVÝ SYSTÉM: Bpv
PŘESNOST VYTÝČENÍ: ČSN 730420-1, ČSN 730420-2
- PRO VYTÝČENÍ BUDE POUŽITA PLATNÁ A OVĚŘENÁ VYTYČOVACÍ SÍŤ STAVBY
 - KOORDINACE S GEODETICKÝM PODKLADEM STAVBY
 - STÁVAJÍCÍ KONSTRUKCE NENÍ NUTNO VYTÝČIT
 - POLOHU NOVÝCH KONSTRUKCÍ OVĚŘIT A PŘÍPUSOBIT STÁVAJÍCÍMU STAVU NA STAVBĚ

LEGENDA:

- PODCHOD - NOVÝ STAV
- PODKLAD - STÁVAJÍCÍ SÍŤ
- PODKLAD - GEODETICKÉ ZAMĚŘENÍ
- PODKLAD - KATASTRÁLNÍ MAPA
- VYTYČOVANÝ BOD

SEZNAM SOUŘADNIC VYTYČOVANÝCH BODŮ

BOD	Poloha X	Poloha Y	Poznámka
01	1102122,1525	470855,6858	ZEĎ
02	1102122,7930	470860,2100	ZEĎ
03	1102121,3875	470858,8814	ŠACHTA
04	1102122,7731	470858,6814	ŠACHTA
05	1102122,9731	470860,0671	ŠACHTA
06	1102121,5875	470860,2671	ŠACHTA
07	1102177,9487	470847,2908	ZEĎ
08	1102178,6172	470851,7892	ZEĎ
09	1102177,2057	470850,4723	ŠACHTA
10	1102178,5901	470850,2636	ŠACHTA
11	1102178,7988	470851,6480	ŠACHTA
12	1102177,4144	470851,8567	ŠACHTA
13	1102122,0604	470855,0929	VÝKOP
14	1102130,5047	470853,7872	VÝKOP
15	1102131,2881	470858,9163	VÝKOP
16	1102123,1772	470860,0686	VÝKOP
17	1102177,4532	470846,7633	VÝKOP
18	1102187,5134	470845,2011	VÝKOP
19	1102188,3092	470850,3260	VÝKOP
20	1102178,8636	470851,7521	VÝKOP

OBJEDNATEL:		ZHOTOVITEL:	
OSTRAVA!!! STATUTÁRNÍ MĚSTO OSTRAVA PROKEŠOVO NÁMĚSTÍ 8 729 30 OSTRAVA		AFRY CZ s.r.o. MAGISTRŮ 1275/13 140 00 PRAHA 4 tel.: +420 277 005 500 www.afry.cz	
HLAVNÍ INŽENÝR PROJEKTU: Ing. DAVID NOVÁK	ZODPOVĚDNÝ PROJEKTANT: Ing. VLADIMÍR PITÁK	VYPRACOVAL: Ing. EMÍLIA KAJÁNKOVÁ	KONTROLOVAL: Ing. LUBOMÍR MACURA
NÁZEV PROJEKTU: REVITALIZACE NÁMĚSTÍ REPUBLIKY			
ČÁST:	DOKUMENTACE OBJEKTŮ		
STAVEBNÍ OBJEKT:	SO 604 Podchod ČSAD+výstupní objekty		
PŘÍLOHA:	VYTYČOVACÍ VÝKRES		
KRAJ:	MORAVSKOSLEZSKÝ	ČÁST:	D.5 3
DATUM:	11/2024	PŘÍLOHA Č.:	
STUPEŇ:	DPS	ČÍSLO PARE:	
MĚŘITKO:	1:100		
Č. ZAKÁZKY:	2022/0144		