


Půdorys, část 05a, M 1:50

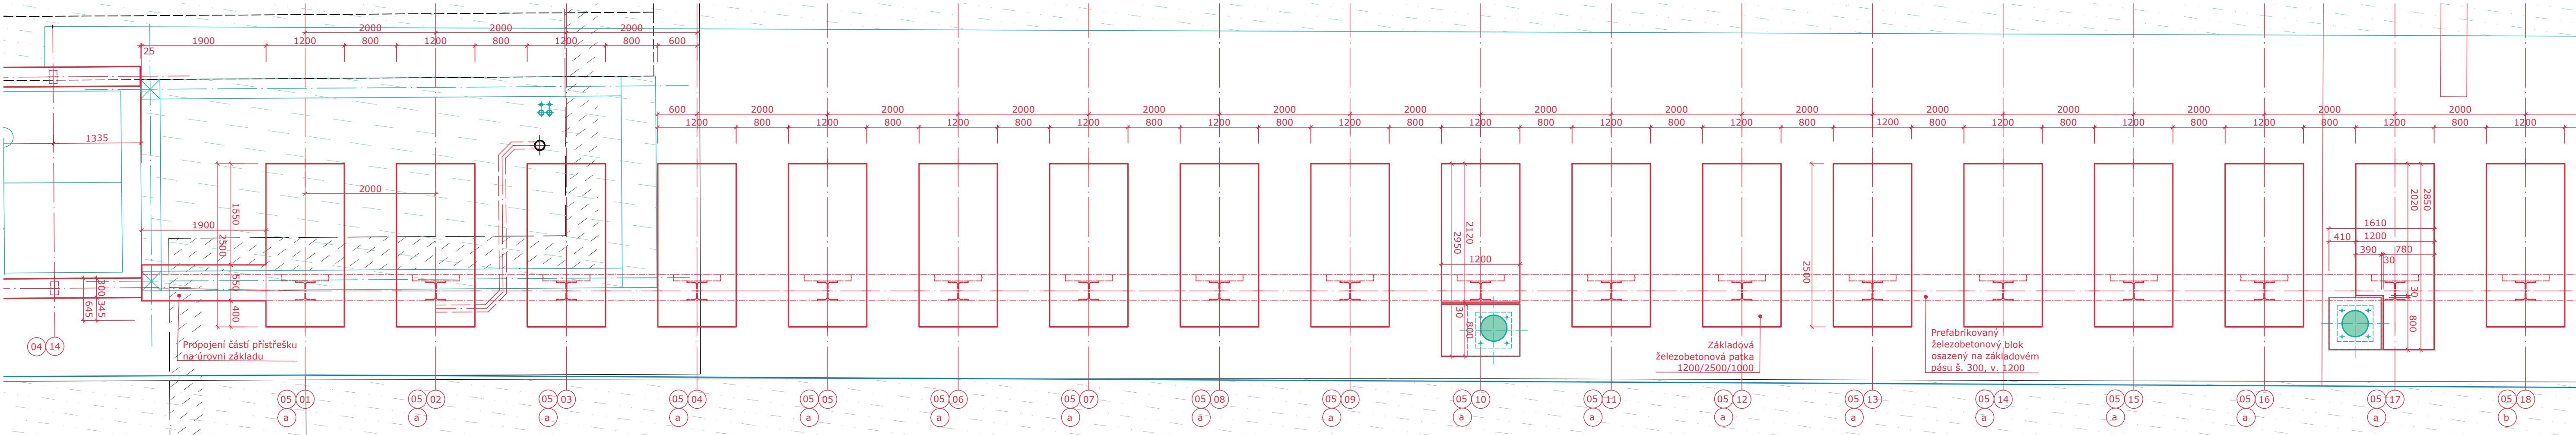

Půdorys, část 04, M 1:50

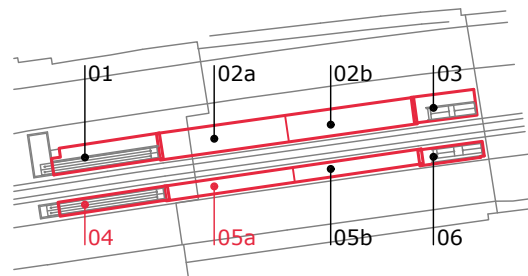
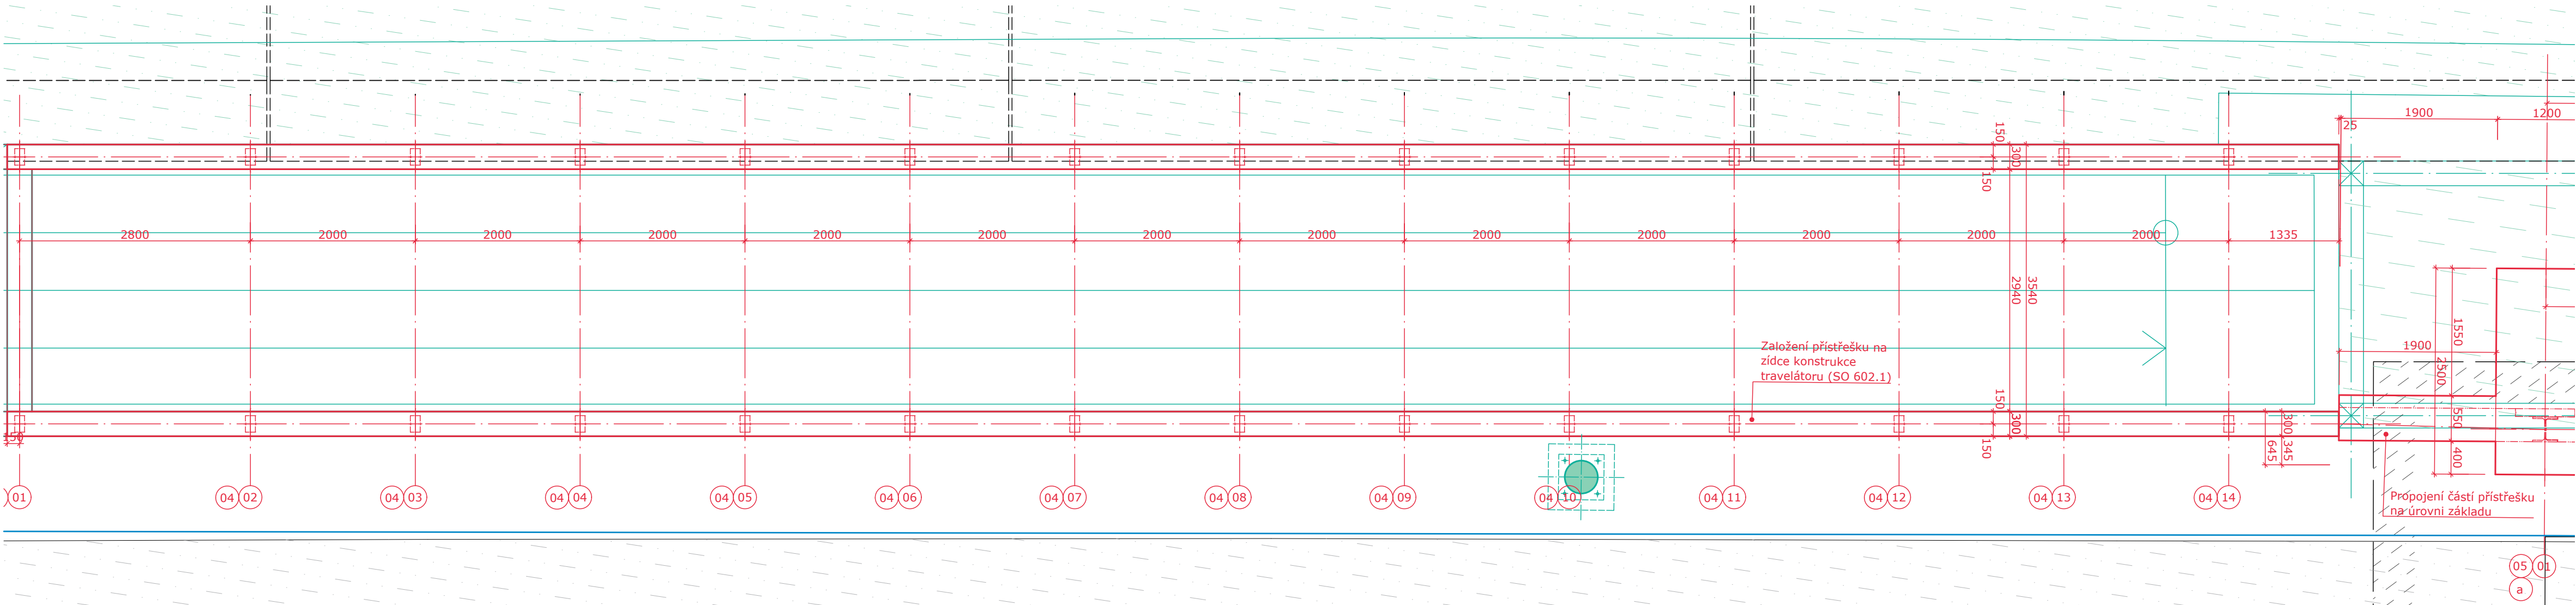


Schéma pozice trakčního
sloupu 26/20, M 1:25

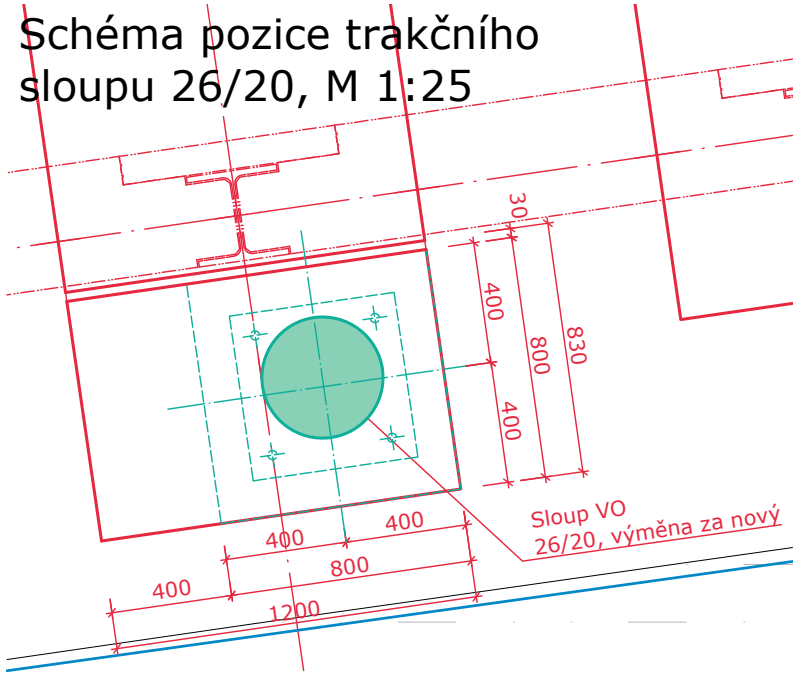


Schéma pozice trakčního
sloupu 26/21, M 1:25

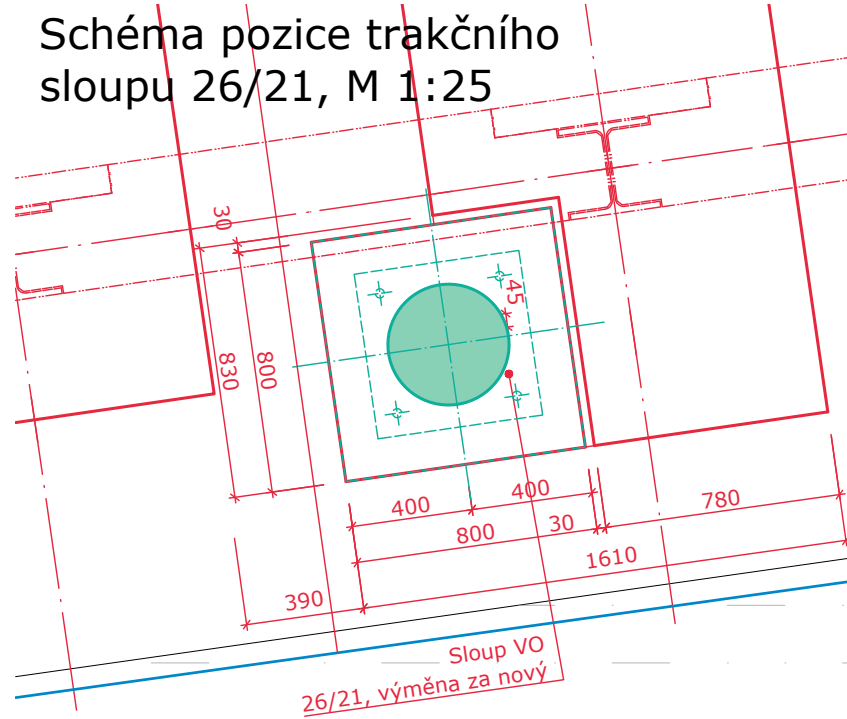


Schéma pozice trakčního
sloupu 26/22, M 1:25

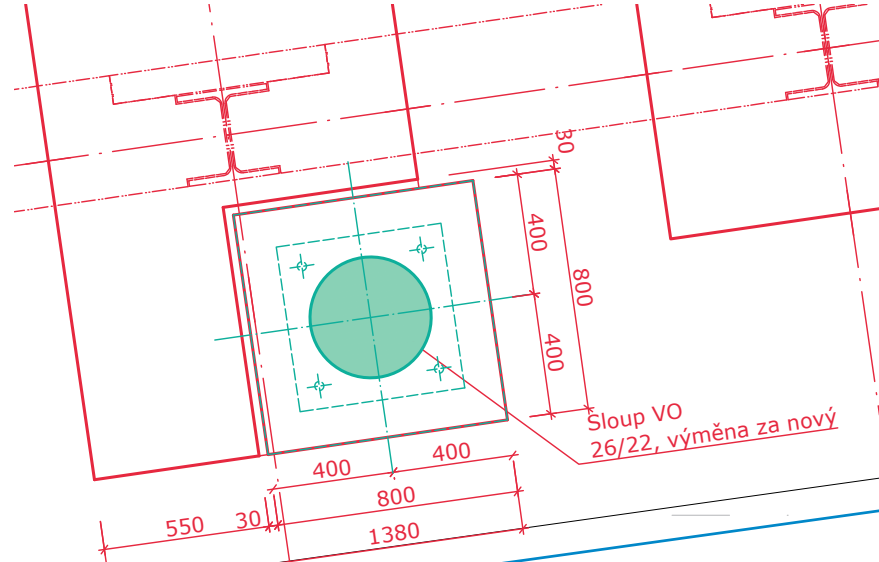


Schéma pozice trakčního
sloupu 26/23, M 1:25

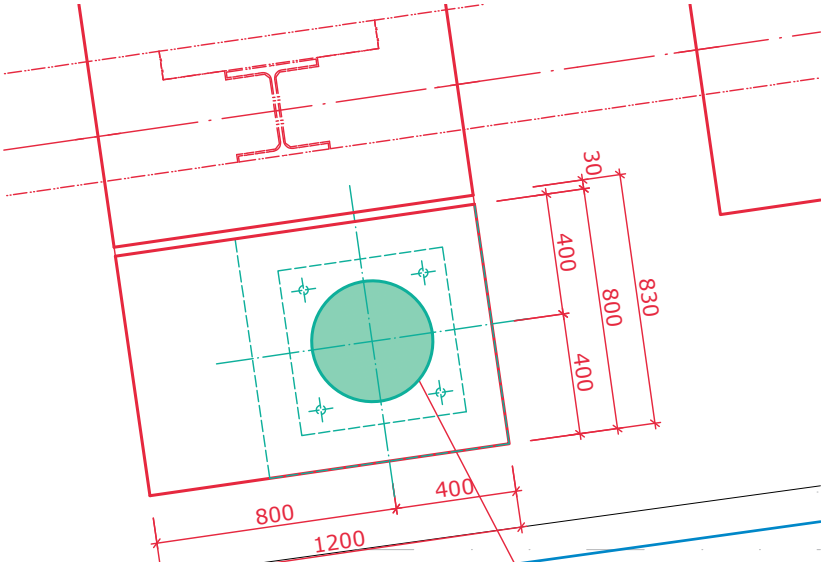


Schéma pozice trakčního
sloupu 26/24, M 1:25

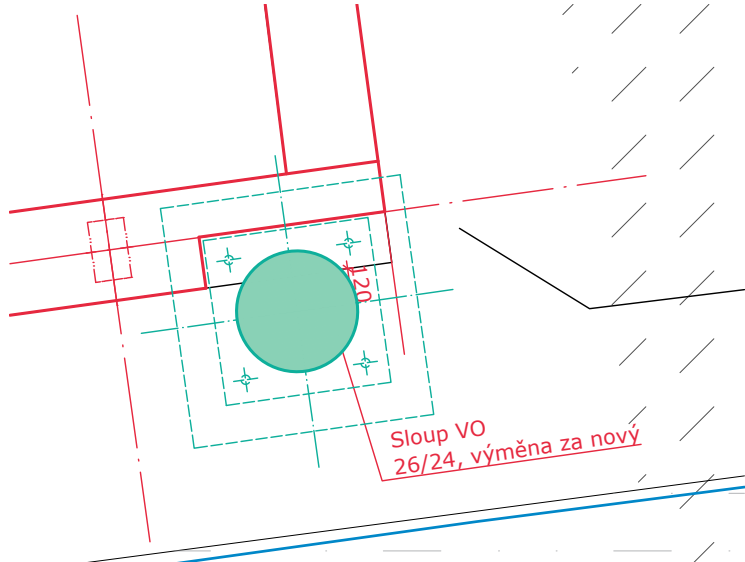


Schéma pozice trakčního
sloupu 26/25, M 1:25

SOUŘADNICOVÝ SYSTÉM S-JTSK, VÝŠKOVÝ SYSTÉM Bpv , ±0,000=214,020 m, Bpv

OBJEDNATEL:		ZHOTOVITEL:	
OSTRAVA!!!		AFRY	
STATUTÁRNÍ MĚSTO OSTRAVA PROKEŠOVO NÁMĚSTÍ 8 729 30 OSTRAVA		AFRY CZ s.r.o. MAGISTRŮ 1275/13 140 00 PRAHA 4 tel.: +420 277 005 500 www.afry.cz	
HLAVNÍ INŽENÝR PROJEKTU: Ing. DAVID NOVÁK	ZODPOVĚDNÝ PROJEKTANT: Ing. arch. TOMÁŠ JUNG ČKA 05 575	VYPRACOVAL: Ing. arch. TOMÁŠ JUNG	KONTROLOVAL: Ing. arch. TOMÁŠ JUNG ČKA 05 575
NÁZEV PROJEKTU:			
REVITALIZACE NÁMĚSTÍ REPUBLIKY			
ČÁST:	DOKUMENTACE OBJEKTŮ		
STAVEBNÍ OBJEKT:	SO 464		
PŘÍLOHA:	ZÁKLADOVÉ KONSTRUKCE - ČÁSTI 04, 05a		
KRAJ:	MORAVSKOSLEZSKÝ	ČÁST:	PŘÍLOHA Č.:
DATUM:	11/2024	D.5 004	
STUPEŇ:	PDPS	ČÍSLO PARE:	
MĚŘÍTKO:	1:50		
Č. ZAKÁZKY:	2022/0144		