

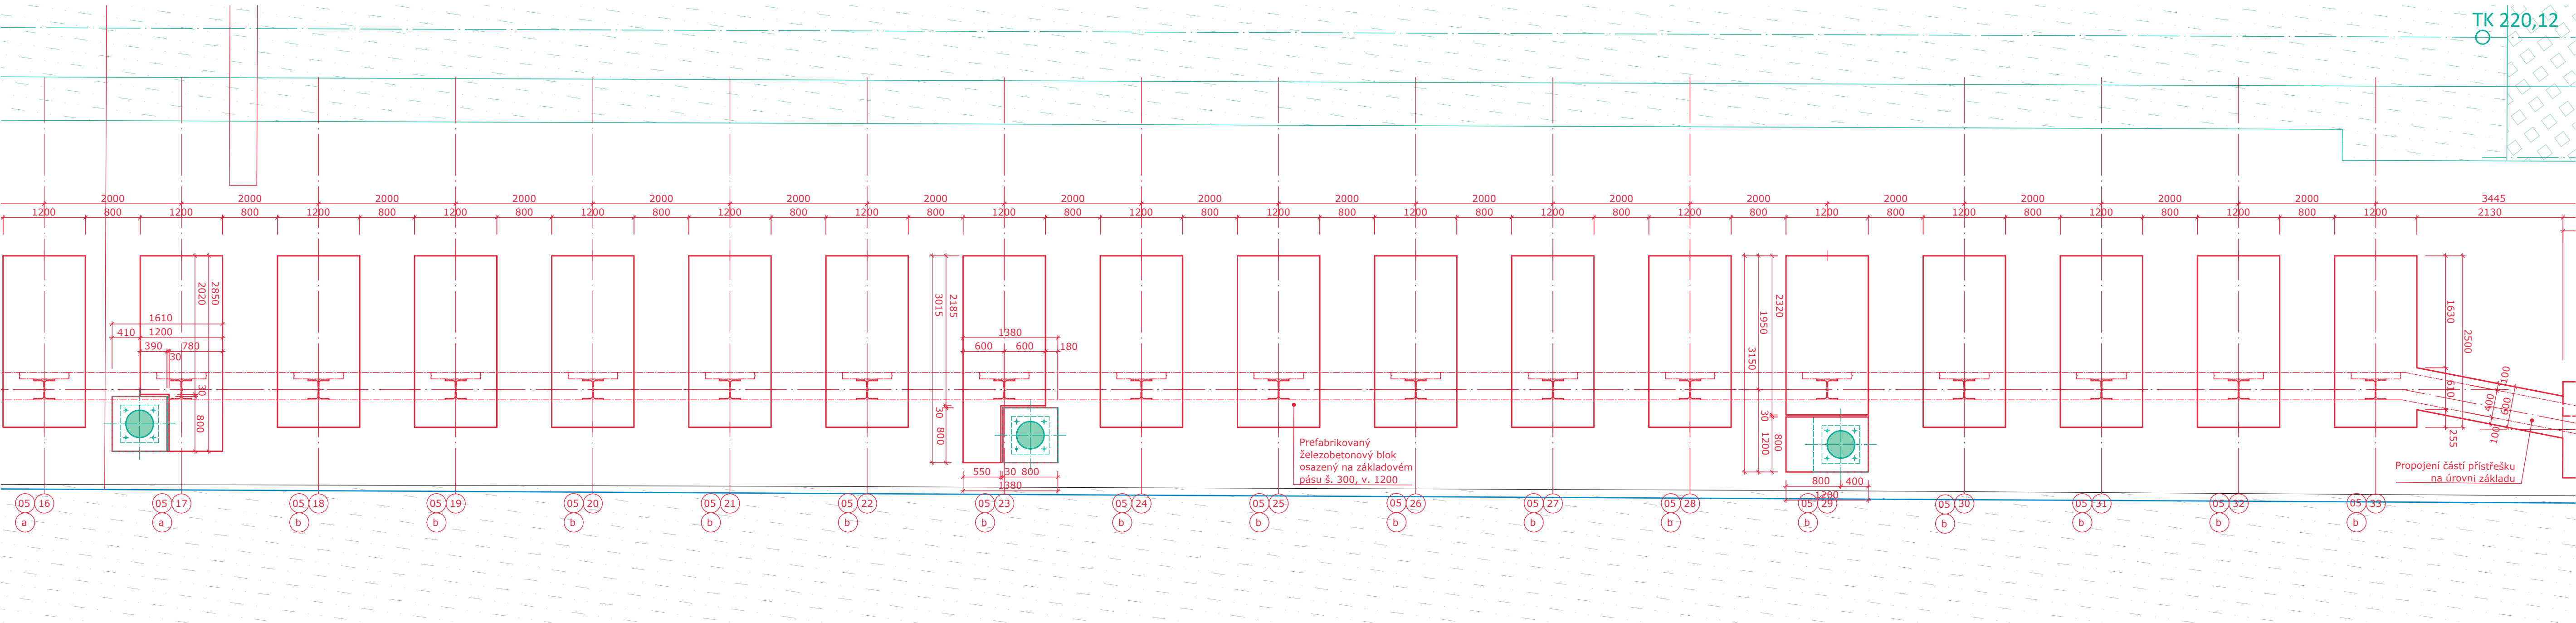



Půdorys, část 05b, M 1:50

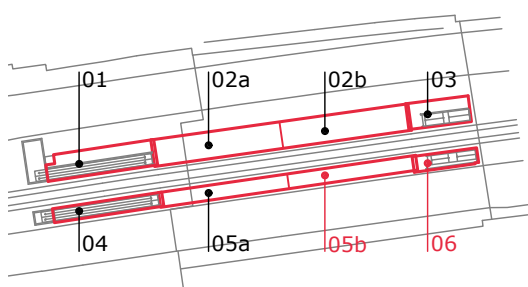

Půdorys, část 06, M 1:50

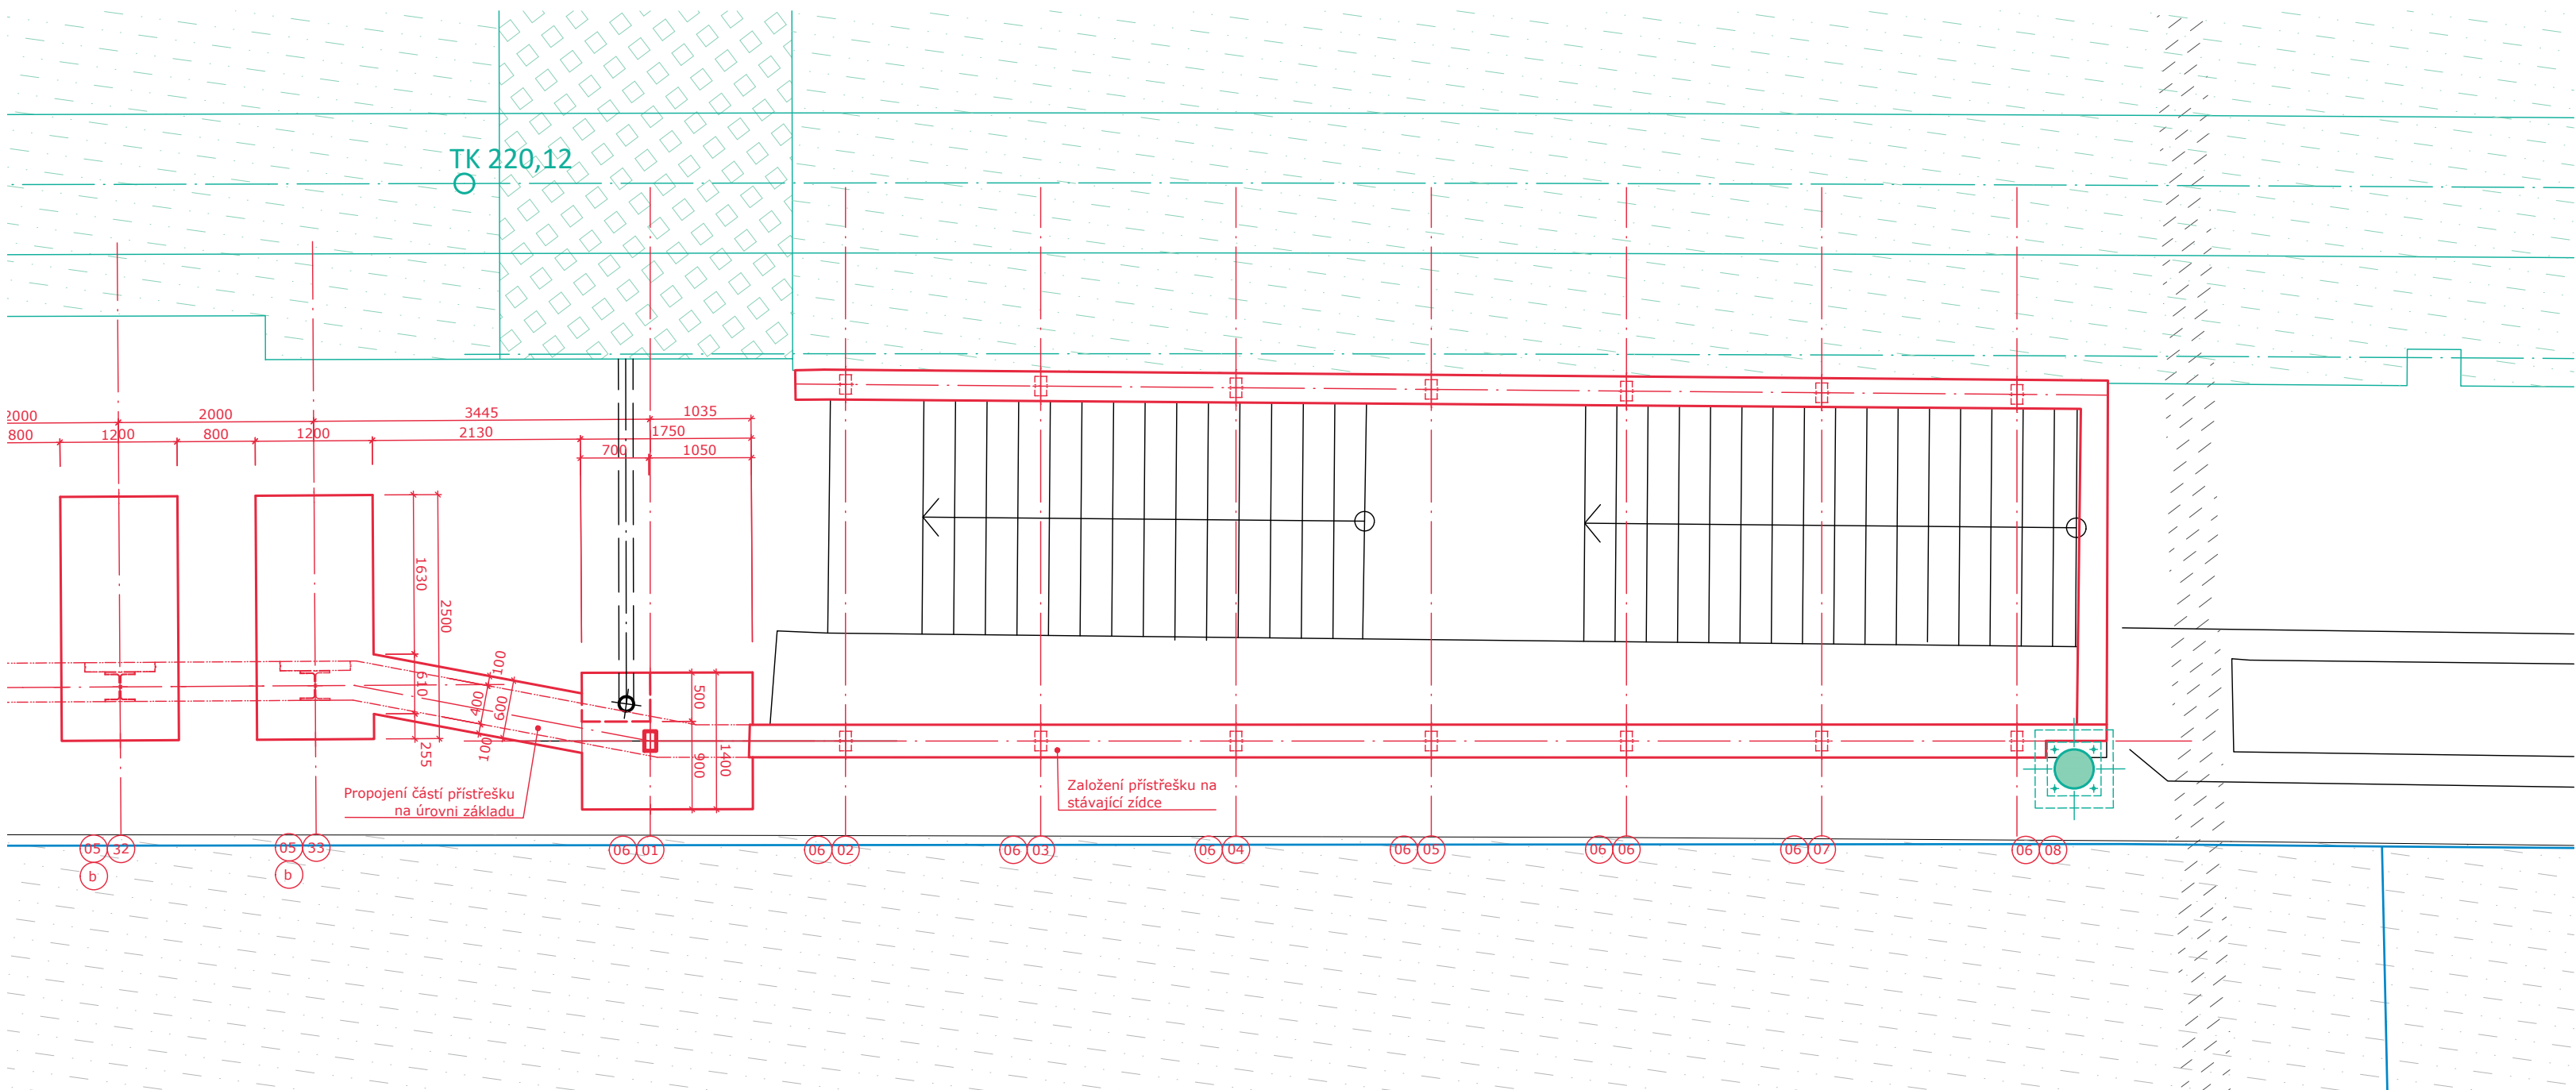

SOUŘADNICOVÝ SYSTÉM S-JTSK, VÝŠKOVÝ SYSTÉM BpV , ±0,000=214,020 m, BpV

OBJEDNATEL: <b>OSTRAVA!!!</b> STATUTÁRNÍ MĚSTO OSTRAVA PROKEŠOVO NÁMĚSTÍ 8 729 30 OSTRAVA		ZHOTOVITEL:  AFRY CZ s.r.o. MAGISTRŮ 1275/13 140 00 PRAHA 4 tel.: +420 277 005 500 www.afry.cz	
HLAVNÍ INŽENÝR PROJEKTU: <i>Novák</i> Ing. DAVID NOVÁK	ZODPOVĚDNÝ PROJEKTANT: Ing. arch. TOMÁŠ JUNG ČKA 05 575	VYPRACOVAL: Ing. arch. TOMÁŠ JUNG	KONTROLOVAL: Ing. arch. TOMÁŠ JUNG ČKA 05 575
NÁZEV PROJEKTU: <b>REVITALIZACE NÁMĚSTÍ REPUBLIKY</b>			
ČÁST:	DOKUMENTACE OBJEKTŮ		
STAVEBNÍ OBJEKT:	SO 464		
PŘÍLOHA:	ZÁKLADOVÉ KONSTRUKCE - ČÁSTI 05b, 06		
KRAJ:	MORAVSKOSLEZSKÝ	ČÁST:	PŘÍLOHA Č.:
DATUM:	11/2024	<b>D.5 005</b>	
STUPEŇ:	PDPS		
MĚŘÍTKO:	1:50		
Č. ZAKÁZKY:	2022/0144	ČÍSLO PARE:	