


Celkové schéma, M 1:200

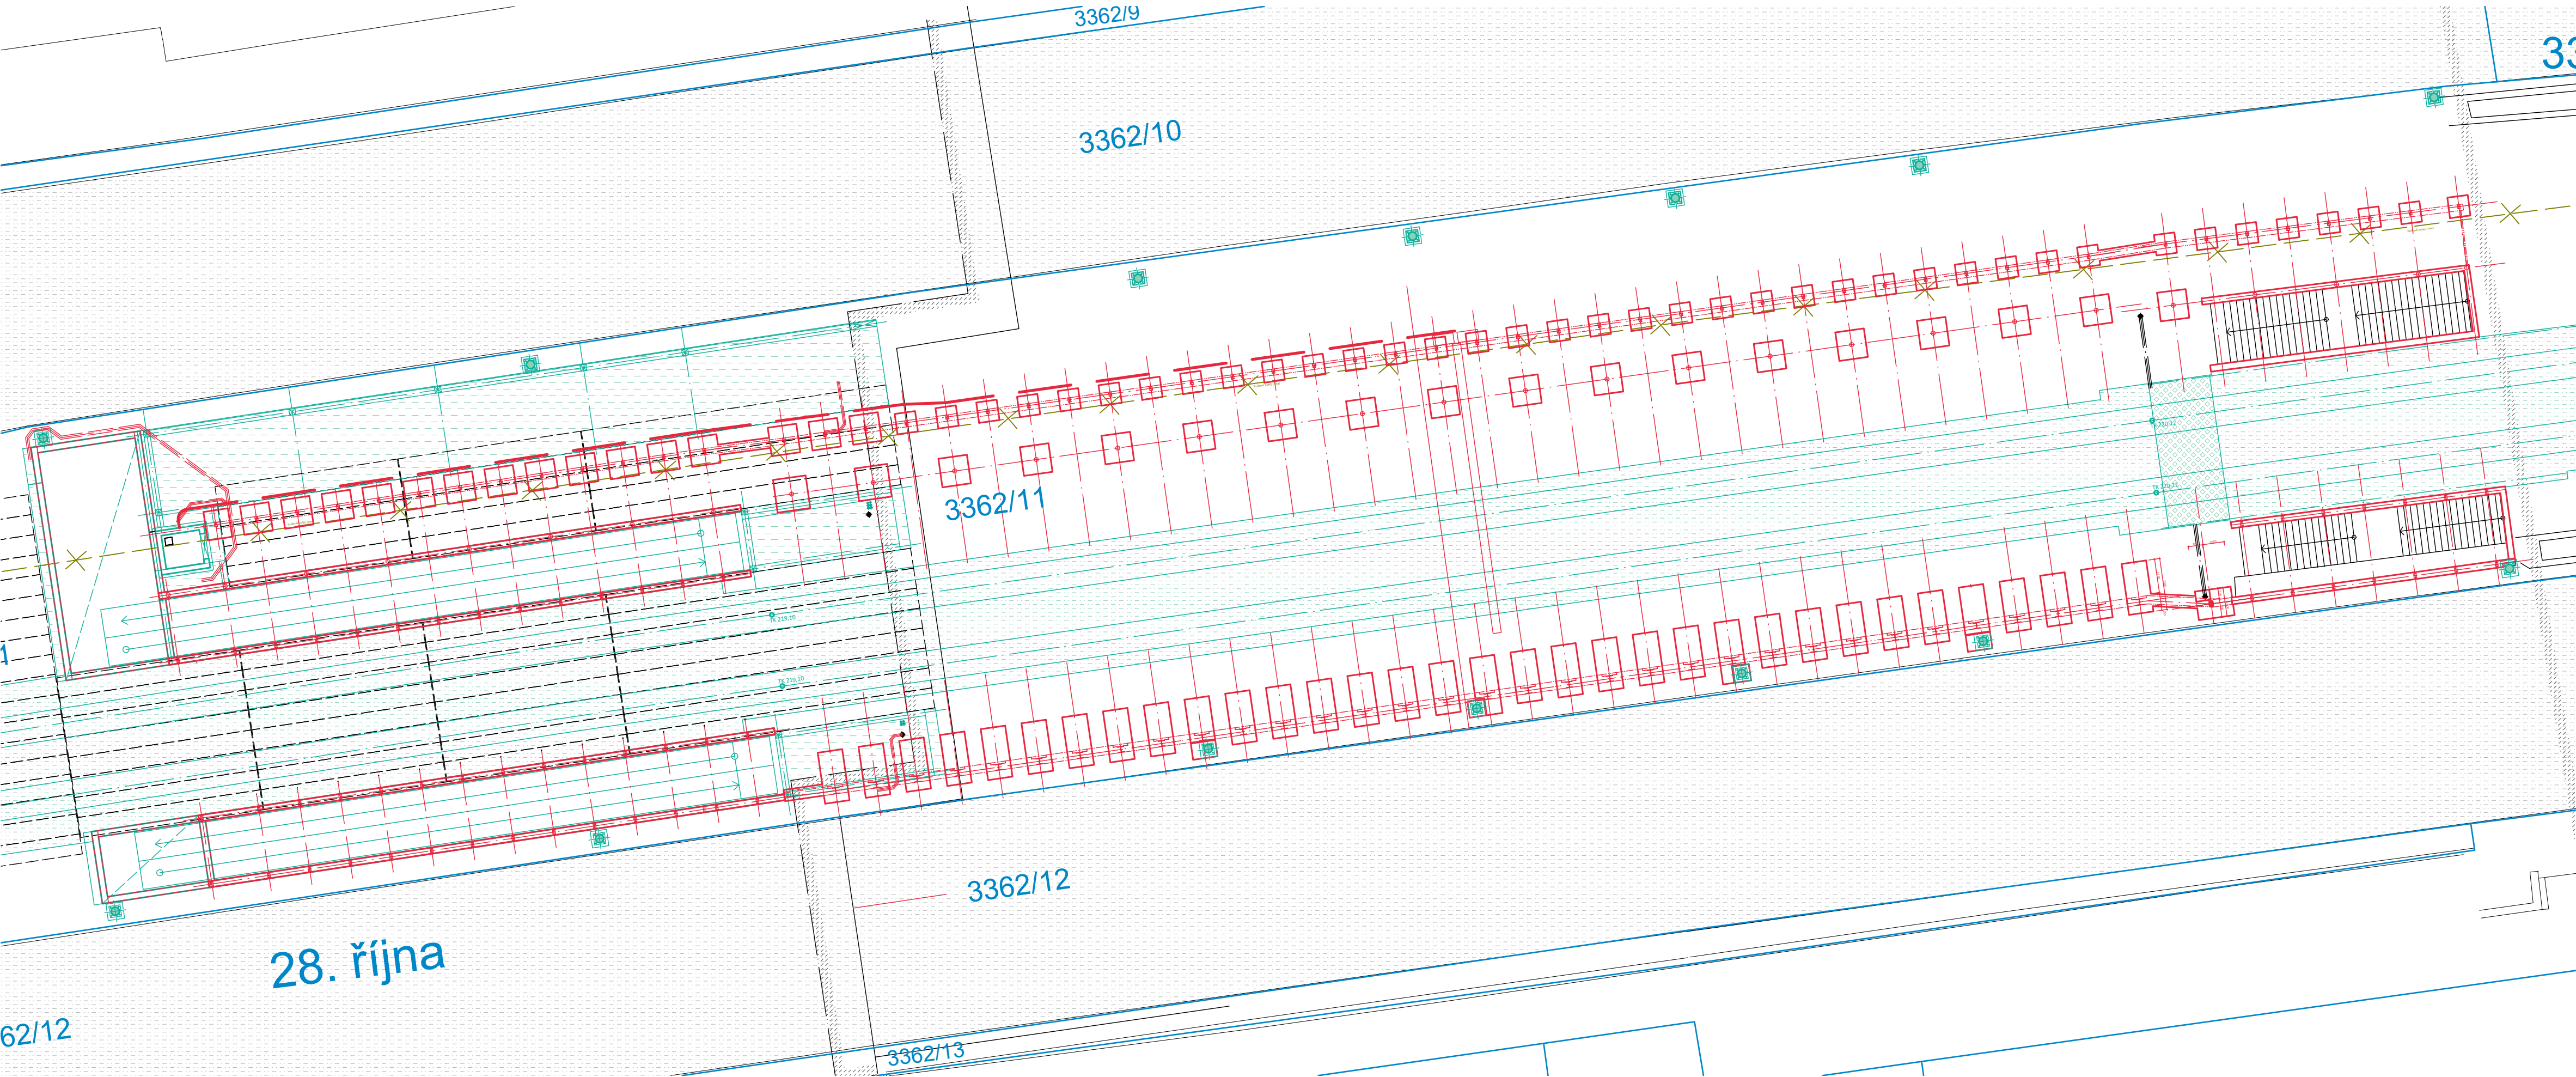

OBJEDNATEL: <b>OSTRAVA!!!</b> STATUTÁRNÍ MĚSTO OSTRAVA PROKEŠOVO NÁMĚSTÍ 8 729 30 OSTRAVA		ZHOTOVITEL:  <b>AFRY</b> AFRY CZ s.r.o. MAGISTRŮ 1275/13 140 00 PRAHA 4 tel.: +420 277 005 500 www.afry.cz	
HLAVNÍ INŽENÝR PROJEKTU:  Ing. DAVID NOVÁK	ZODPOVĚDNÝ PROJEKTANT: Ing. arch. TOMÁŠ JUNG ČKA 05 575	VYPRACOVAL: Ing. arch. TOMÁŠ JUNG	KONTROLOVAL: Ing. arch. TOMÁŠ JUNG ČKA 05 575
NÁZEV PROJEKTU: <b>REVITALIZACE NÁMĚSTÍ REPUBLIKY</b>			
ČÁST:	DOKUMENTACE OBJEKTŮ		
STAVEBNÍ OBJEKT:	SO 464		
PŘÍLOHA:	ZÁKLADOVÉ KONSTRUKCE, CELKOVÉ SCHÉMA		
KRAJ:	MORAVSKOSLEZSKÝ	ČÁST:	<b>D.5</b>
DATUM:	11/2024	PŘÍLOHA Č.:	
STUPEŇ:	PDPS	ČÍSLO PARE:	
MĚŘÍTKO:	1:200, 1:50		
Č. ZAKÁZKY:	2022/0144		<b>001</b>