



NOVÉ PROVEDENÍ EOv NA NA NOVÝCH VÝHYBKÁCH

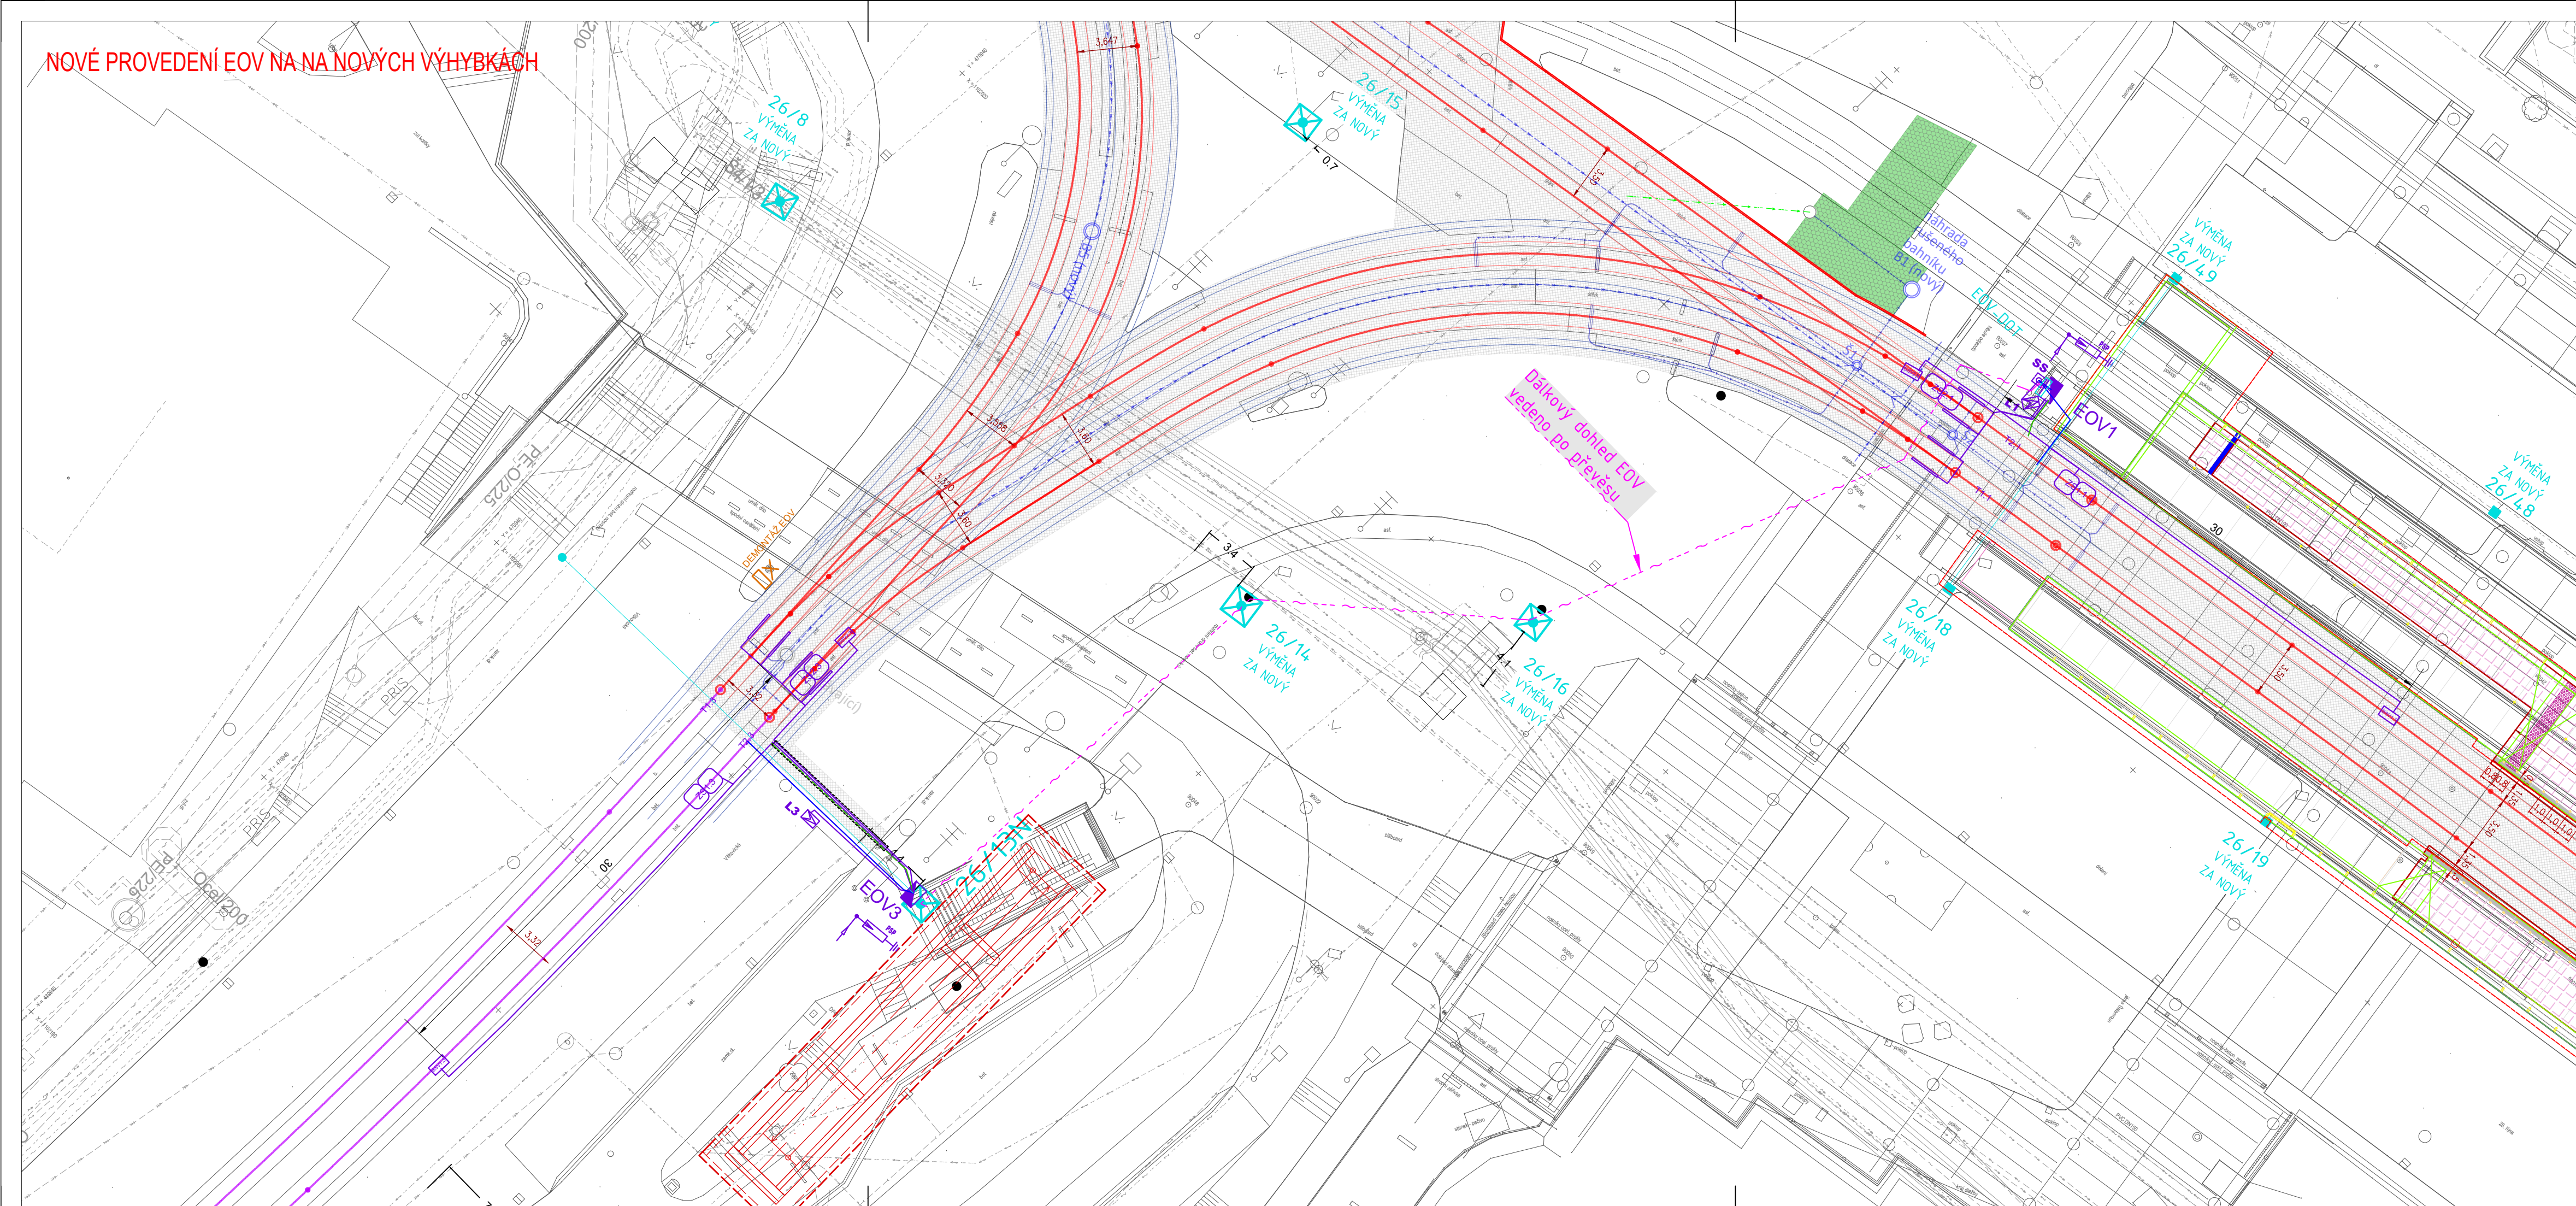

DEMONTÁŽ STÁVAJÍCÍHO EOv NA RUŠENÉ ROZJEZDOVÉ VÝHYBKĚ PŘED ZASTÁVKAMI

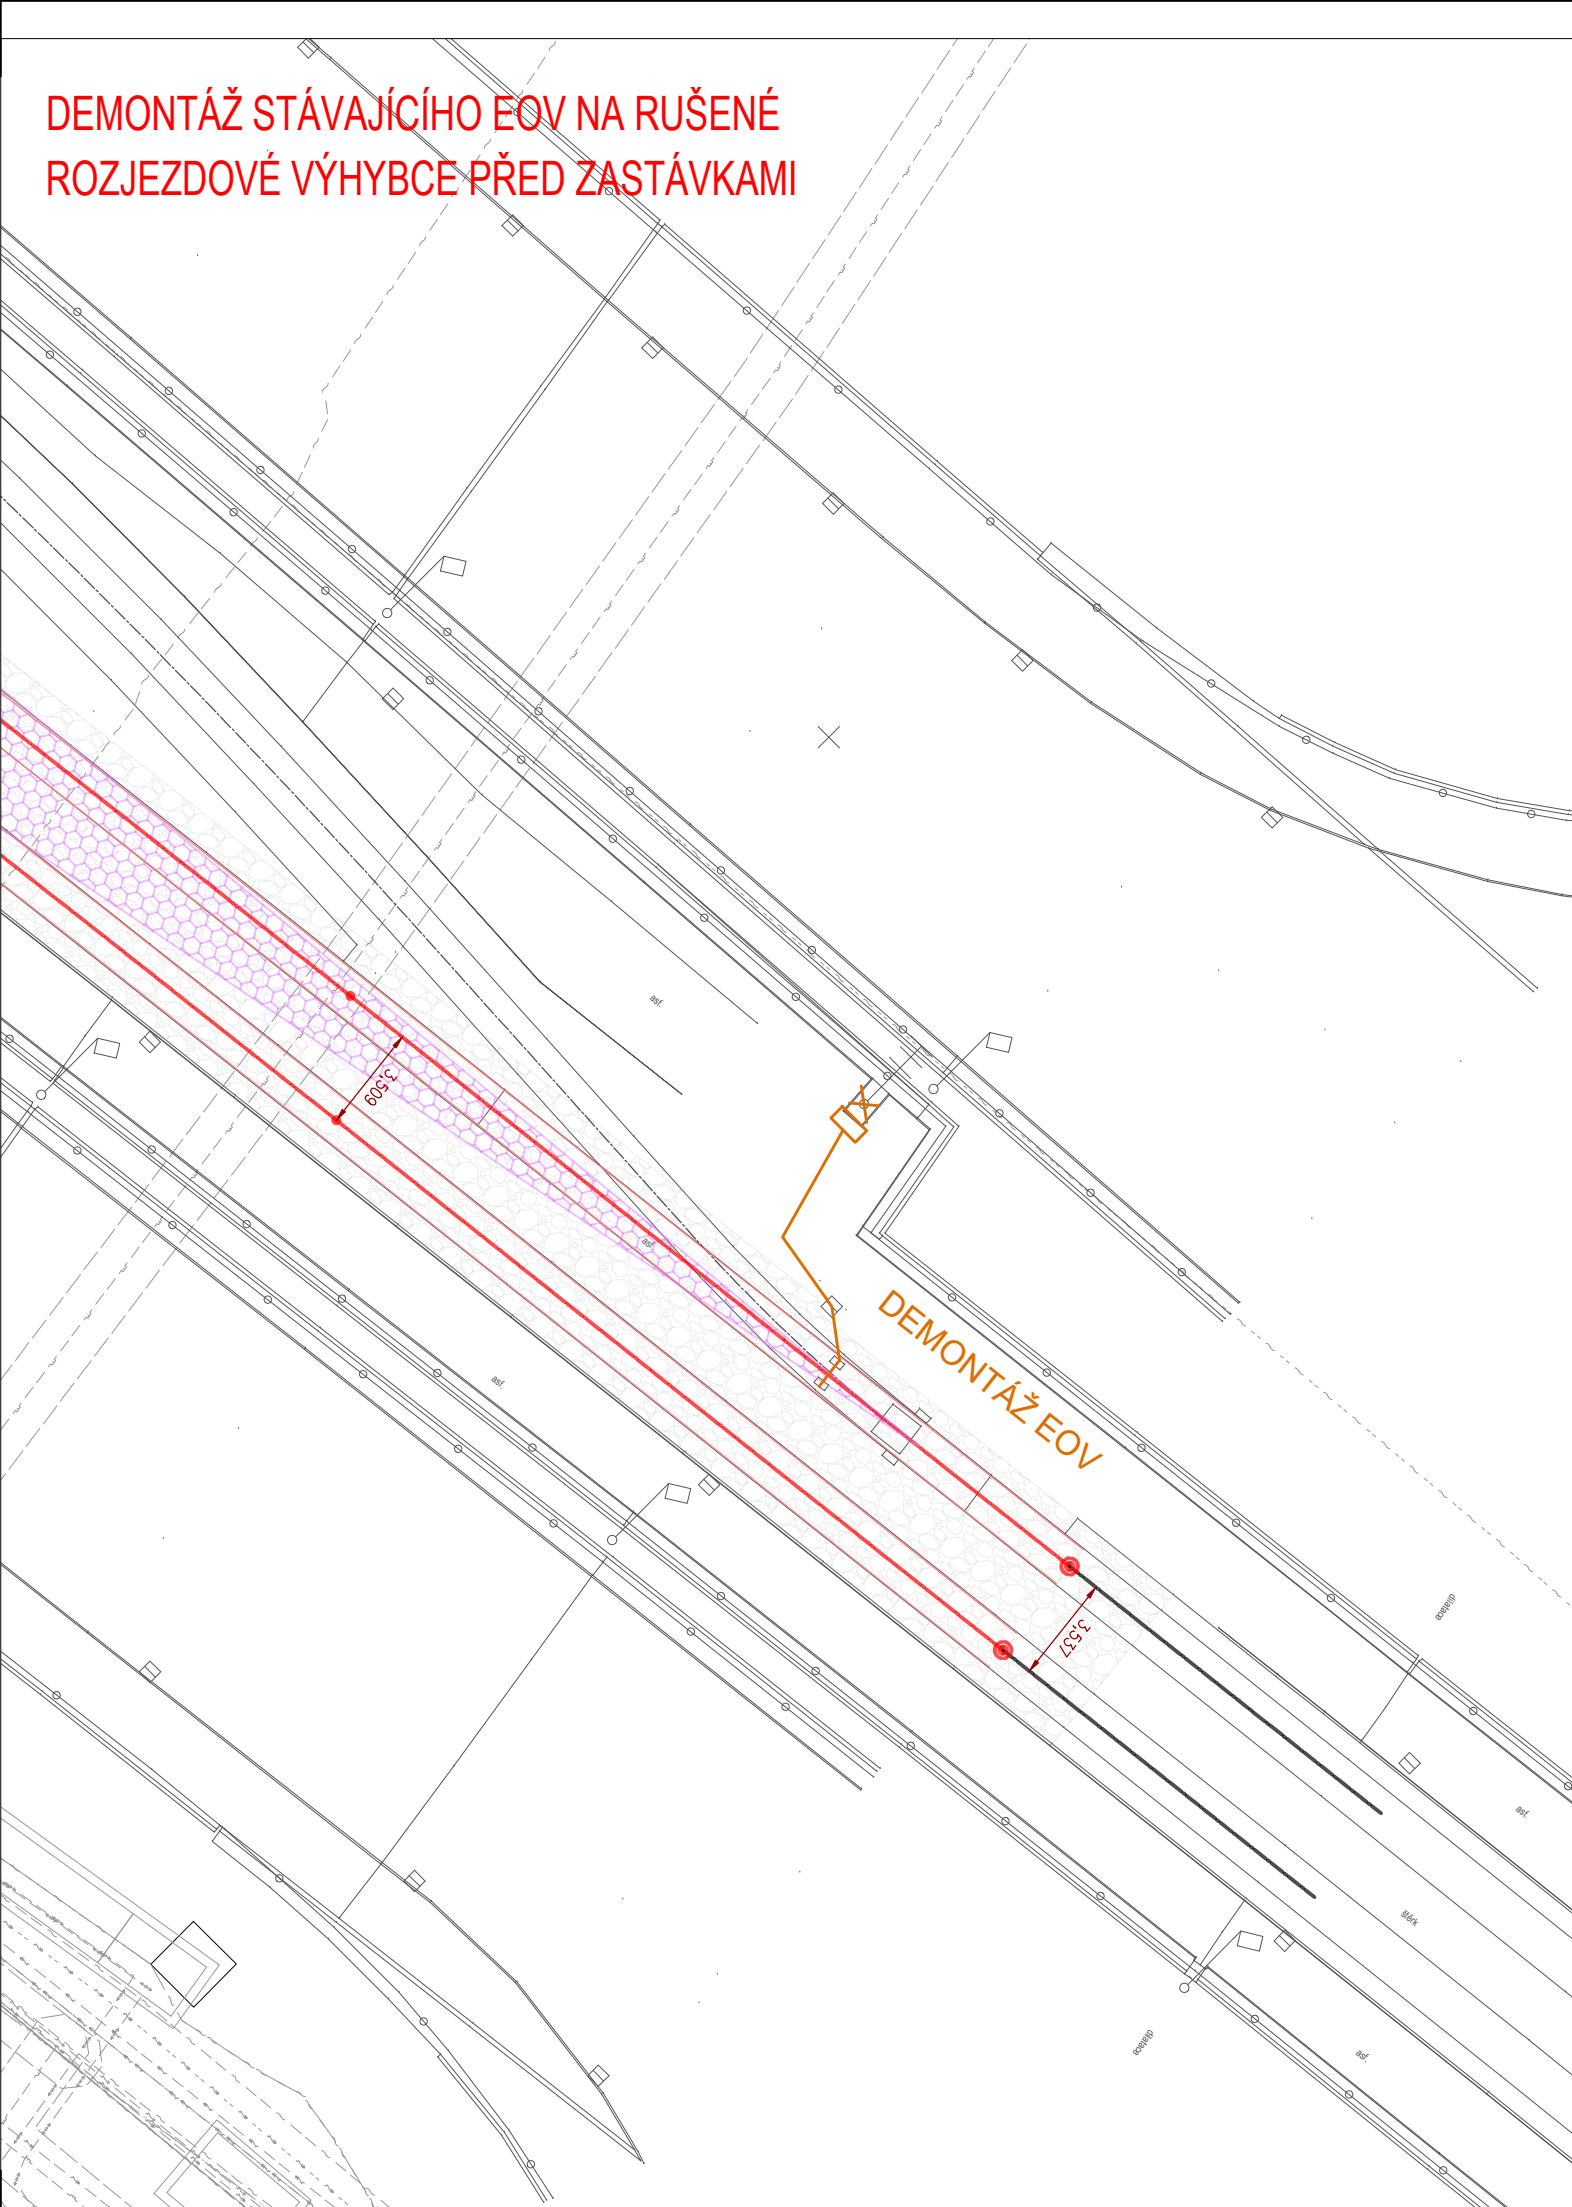







LEGENDA:

- STÁVAJÍCÍ STAV
- OSA NOVÉ TRAMVAJOVÉ KOLEJE
- ZRUŠENÁ TRAMVAJOVÁ KOLEJ
- TRAMVAJOVÁ VÝHYBKA
- ZASTŘEŠENÍ NÁSTUPÍŠTĚ
- NÁSTUPÍŠTĚ / CHODNÍK
- SO 661 TV
- SO 663 kabelové vedení v zemi EOv
- SO 663 DEMONTÁŽ
- SO 663 vzdušné vedení EOv

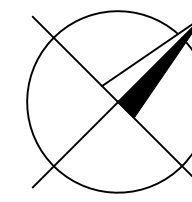STÁVAJÍCÍ SÍŤ:

- VEDENÍ SDĚLOVACÍHO KABELU PODZEMNÍ
- VEDENÍ KABELU NN PODZEMNÍ
- VEDENÍ KABELU VN PODZEMNÍ
- TRUBNÍ VEDENÍ NTL PODZEMNÍ
- TRUBNÍ VEDENÍ STL PODZEMNÍ
- KANALIZACE NEROZLIŠENÁ
- KANALIZACE NEROZLIŠENÁ - ZRUŠENO
- KANALIZACE DEŠŤOVÁ
- KANALIZACE JEDNOTNÁ
- VODOVOD
- VODOVOD - ZRUŠENO
- PRODUKTOVOD
- STAVEBNÍ UZÁVĚRA

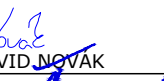

<div>OBJEDNATEL:</div> <div><div></div><div>STATUTÁRNÍ MĚSTO OSTRAVA</div><div>PROKEŠOVO NÁMĚSTÍ 8 729 30 OSTRAVA</div></div>		<div>ZHOTOVITEL:</div> <div><div></div><div>AFRY</div><div>AFRY CZ s.r.o. MAGISTRŮ 1275/13 140 00 PRAHA 4 tel.: +420 277 005 500 www.afry.cz</div></div>	
<div>PODZHOTOVITEL:</div> <div><div></div><div>Elektroline a.s. K Ládví 1805/20 184 00 - Praha 8</div></div>		<div>HLAVNÍ INŽENÝR PROJEKTU:</div> <div><div>Ing. DAVID JAGRAK</div><div></div></div> <div>VYPRACOVAL:</div> <div><div>Ing. KATEŘINA ŠVEHLOVÁ</div><div></div></div> <div>ZODPOVĚDNÝ PROJEKTANT:</div> <div>ING.KATEŘINA ŠVEHLOVÁ</div> <div>KONTROLOVAL:</div>	
<div>NÁZEV PROJEKTU:</div> <div>REVITALIZACE NÁMĚSTÍ REPUBLIKY</div>			
<div>ČÁST:</div>		<div>DOKUMENTACE OBJEKTŮ</div>	
<div>STAVEBNÍ OBJEKT:</div>		<div>SO 663 EOv</div>	
<div>PŘÍLOHA:</div>		<div>SITUACE</div>	
<div>KRAJ:</div>	<div>MORAVSKOSLEZSKÝ</div>	<div>ČÁST:</div>	<div>PŘÍLOHA Č.:</div>
<div>DATUM:</div>	<div>11/2024</div>	<div>D.6.4</div>	<div>02</div>
<div>STUPEŇ:</div>	<div>PDPS</div>		
<div>MĚŘÍTKO:</div>	<div>1:500</div>		
<div>Č. ZAKÁZKY:</div>	<div>2022/0144</div>		