


DIO - zjednosměrnění ulice Hollarova

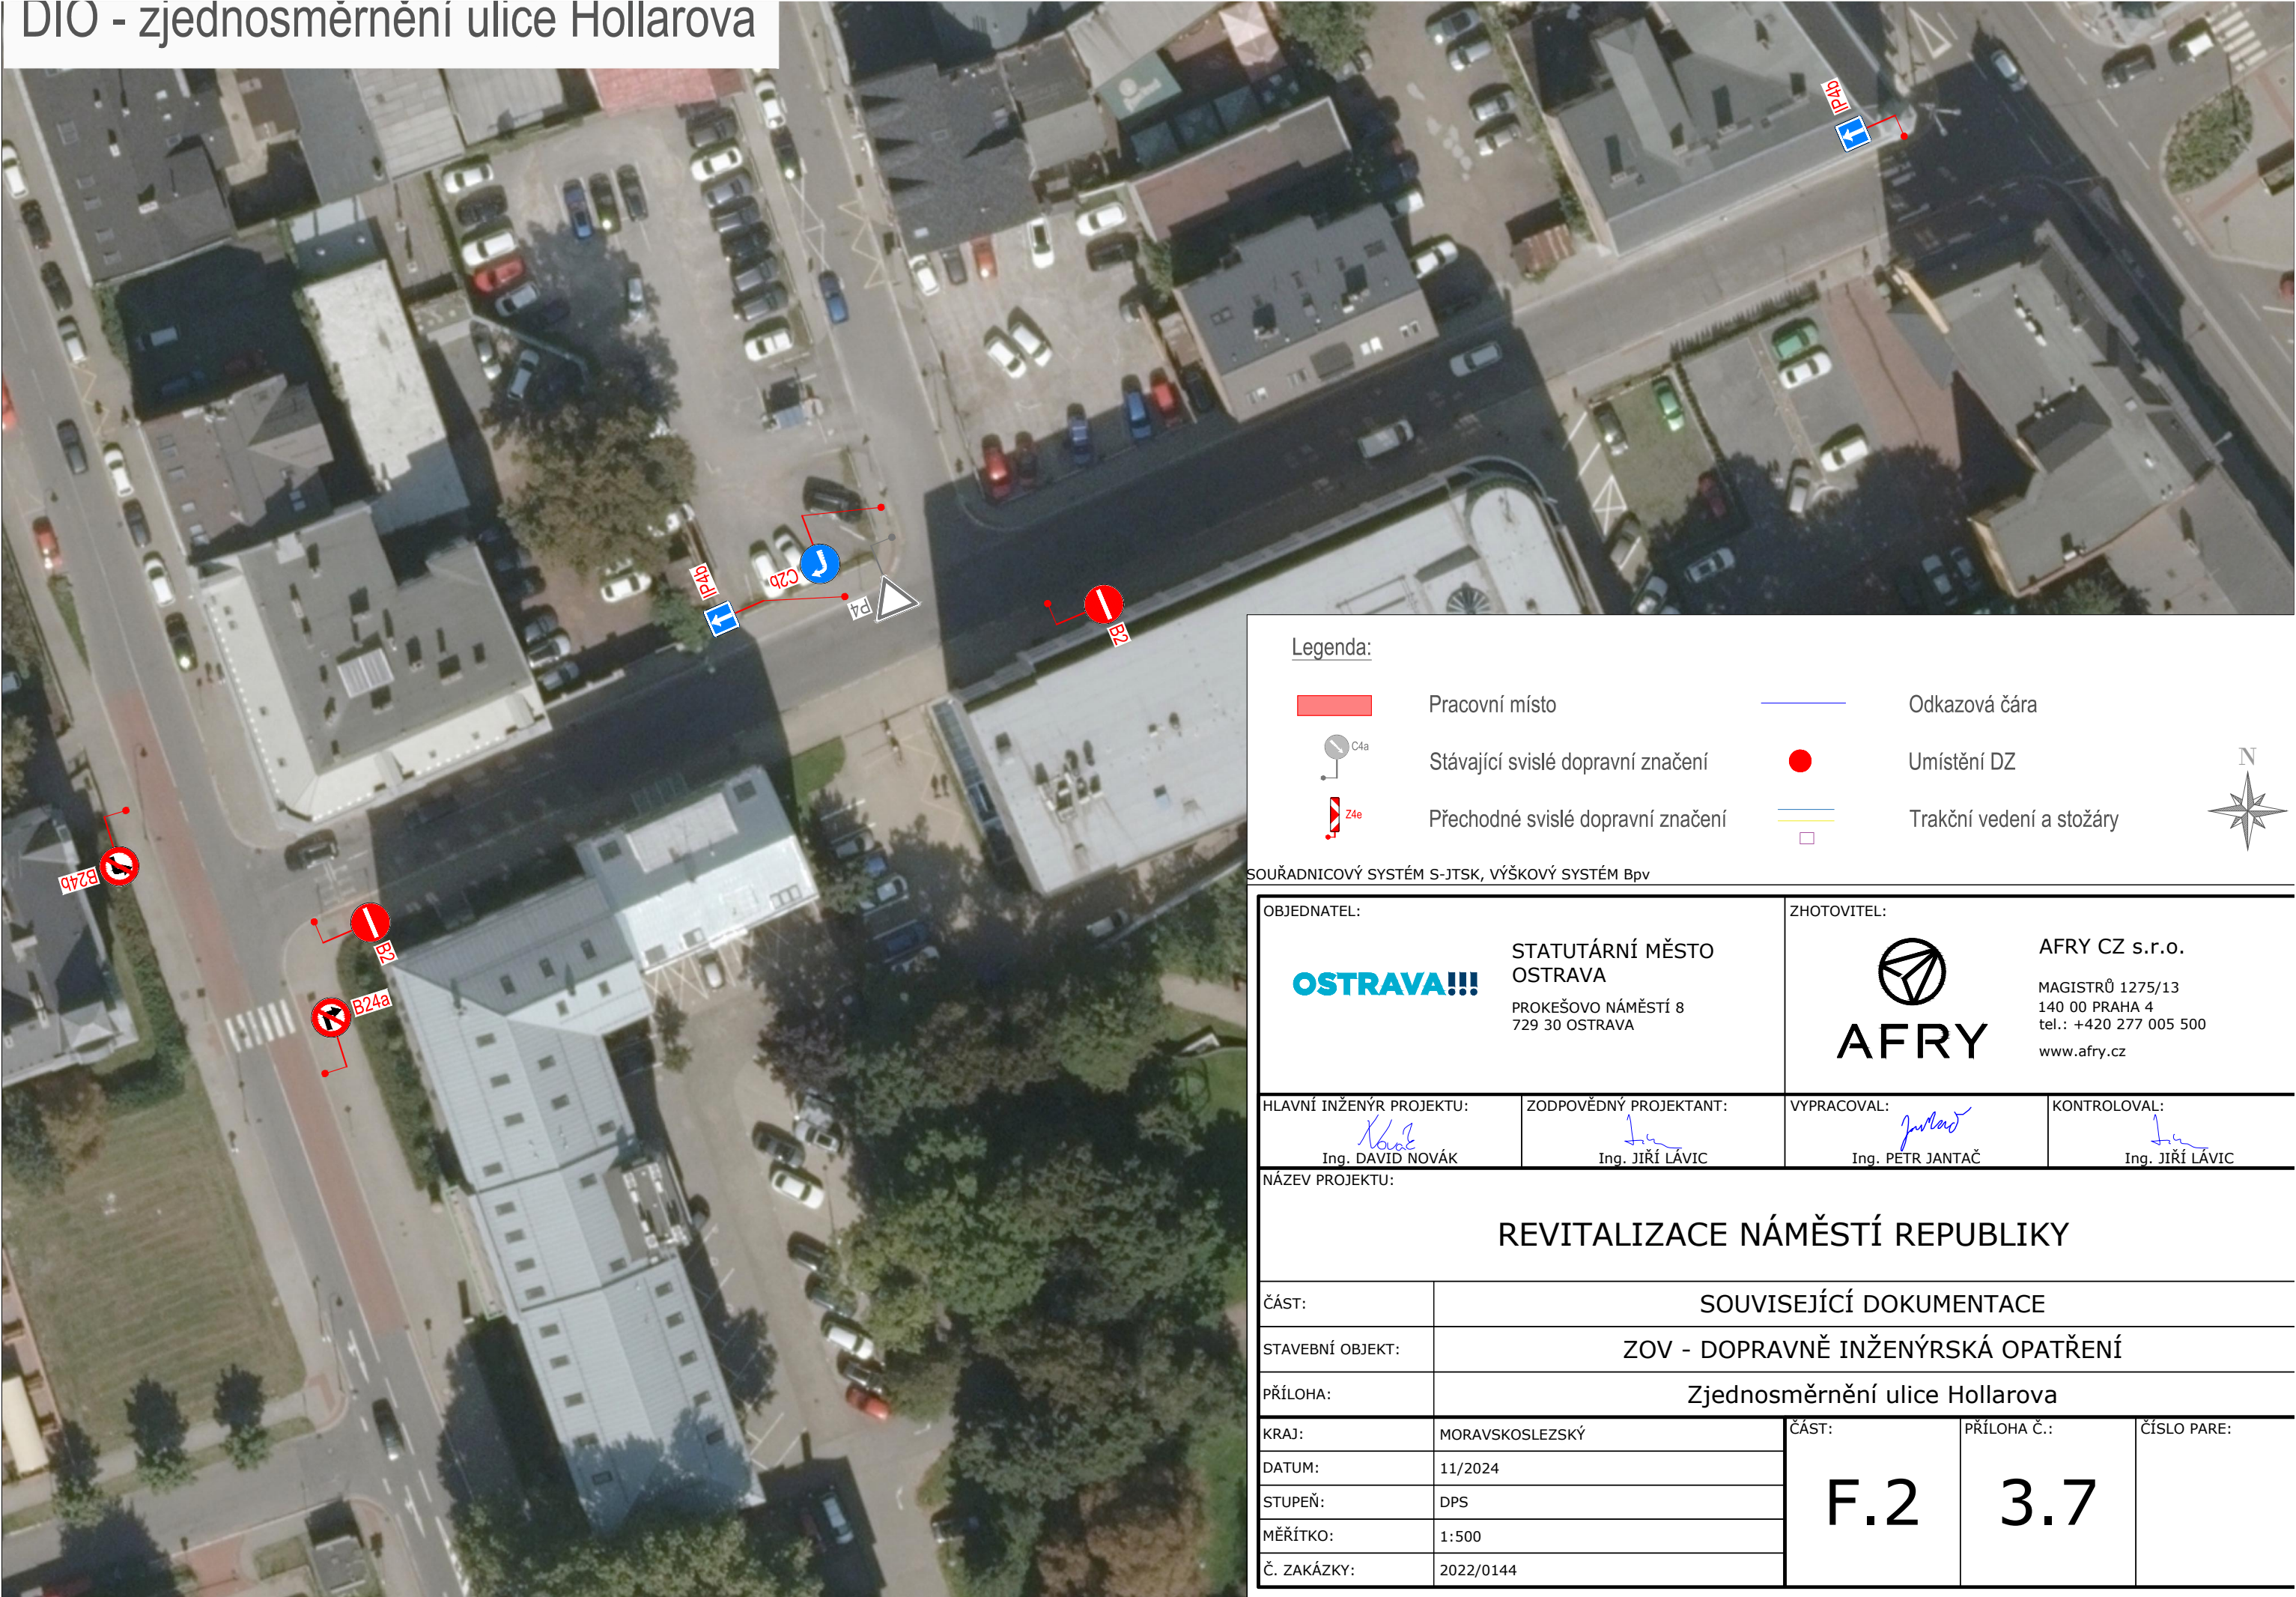




Legenda:

- Pracovní místo
- Odkazová čára
- Stávající svislé dopravní značení
- Umístění DZ
- Přechodné svislé dopravní značení
- Trakční vedení a stožáry



SOUŘADNICOVÝ SYSTÉM S-JTSK, VÝŠKOVÝ SYSTÉM Bpv

OBJEDNATEL:		ZHOTOVITEL:	
<div>OSTRAVA!!!</div> <div>STATUTÁRNÍ MĚSTO OSTRAVA</div> <div>PROKEŠOVO NÁMĚSTÍ 8 729 30 OSTRAVA</div>		<div></div> <div>AFRY</div> <div>AFRY CZ s.r.o.</div> <div>MAGISTRŮ 1275/13 140 00 PRAHA 4 tel.: +420 277 005 500 www.afry.cz</div>	
HLAVNÍ INŽENÝR PROJEKTU:		KONTROLOVAL:	
<div></div> <div>Ing. DAVID NOVÁK</div>		<div></div> <div>Ing. JIŘÍ LÁVIC</div>	
ZODPOVĚDNÝ PROJEKTANT:		VYPRACOVAL:	
<div></div> <div>Ing. JIŘÍ LÁVIC</div>		<div></div> <div>Ing. PETR JANTAČ</div>	
NÁZEV PROJEKTU:			
REVITALIZACE NÁMĚSTÍ REPUBLIKY			
ČÁST:		SOUVISEJÍCÍ DOKUMENTACE	
STAVEBNÍ OBJEKT:		ZOV - DOPRAVNĚ INŽENÝRSKÁ OPATŘENÍ	
PŘÍLOHA:		Zjednosměrnění ulice Hollarova	
KRAJ:	MORAVSKOSLEZSKÝ	ČÁST:	PŘÍLOHA Č.:
DATUM:	11/2024	F.2	3.7
STUPEŇ:	DPS		
MĚŘÍTKO:	1:500		
Č. ZAKÁZKY:	2022/0144		
		ČÍSLO PARE:	