

DIO - MHD během etapy 3

1 -> Hlavní nádraží

2 -> Hlavní nádraží

8 -> Hlavní nádraží / Hlučinská

14 -> Hlučinská

18 -> Hlavní nádraží

4 -> Nová Huť jižní brána

12 -> Hranečnick

14 -> Nová Huť jižní brána

2 -> Poruba, vozovna

4 -> Martinov

8 -> Poruba, Vřesinská

18 -> Dubina

19 -> Martinov

3 -> Dubina

7 -> Poruba, Vřesinská

11 -> Poruba, vozovna

2 -> Výškovice

7 -> Výškovice

3 -> Poruba, vozovna (přes Vítkovice)

15 -> Výškovice

17 -> Poruba, Vřesinská

18 -> Hlavní nádraží

otáčení přes okružní křižovatku Josefa Kotase

pracovní místo

objíždžná trasa NAD

dočasná zastávka NAD

provoz tram (vybrané úseky)

tramvajová zastávka

OBJEDNATEL:

OSTRAVA!!!

STATUTÁRNÍ MĚSTO OSTRAVA

PROKEŠOVO NÁMĚSTÍ 8

729 30 OSTRAVA

ZHOTOVITEL:

AFRY

AFRY CZ s.r.o.

MAGISTRŮ 1275/13

140 00 PRAHA 4

tel.: +420 277 005 500

www.afry.cz

HLAVNÍ INŽENÝR PROJEKTU:

Ing. DAVID NOVÁK

ZODPOVĚDNÝ PROJEKTANT:

Ing. JIŘÍ LÁVIC

VYPRACOVAL:

Ing. MATEJ PETROUŠ

KONTROLOVAL:

Ing. JIŘÍ LÁVIC

NÁZEV PROJEKTU:

REVITALIZACE NÁMĚSTÍ REPUBLIKY

ČÁST:

SOUVISEJÍCÍ DOKUMENTACE

STAVEBNÍ OBJEKT:

ZOV - DOPRAVNĚ INŽENÝRSKÁ OPATŘENÍ

PŘÍLOHA:

DOPRAVNÍ OPATŘENÍ TRAM A TRASA NAD V ETAPĚ 3

KRAJ:

MORAVSKOSLEZSKÝ

DATUM:

11/2024

STUPEŇ:

DPS

MĚŘÍTKO:

1:20 000

Č. ZAKÁZKY:

2022/0144

ČÁST:

F.2

PŘÍLOHA Č.:

4.3

ČÍSLO PARE:

DIO - MHD během etapy 3

Legenda:

pracovní místo

objízdná trasa NAD

dočasná zastávka NAD

provoz tram (vybrané úseky)

tramvajová zastávka

SOUŘADNICOVÝ SYSTÉM S-JTSK, VÝŠKOVÝ SYSTÉM BpV

OBJEDNATEL:	STATUTÁRNÍ MĚSTO OSTRAVA PROKEŠOVO NÁMĚSTÍ 8 729 30 OSTRAVA			ZHOTOVITEL:	AFRY CZ s.r.o. MAGISTRŮ 1275/13 140 00 PRAHA 4 tel.: +420 277 005 500 www.afry.cz		
HLAVNÍ INŽENÝR PROJEKTU:	Ing. DAVID NOVÁK	ZODPOVĚDNÝ PROJEKTANT:	Ing. JIŘÍ LÁVIC	VYPRACOVAL:	Ing. MATEJ PETROUŠ	KONTROLOVAL:	Ing. JIŘÍ LÁVIC
NÁZEV PROJEKTU:							
REVITALIZACE NÁMĚSTÍ REPUBLIKY							
ČÁST:	SOUVISEJÍCÍ DOKUMENTACE						
STAVEBNÍ OBJEKT:	ZOV - DOPRAVNĚ INŽENÝRSKÁ OPATŘENÍ						
PŘÍLOHA:	DOPRAVNÍ OPATŘENÍ TRAM A TRASA NAD V ETAPĚ 3						
KRAJ:	MORAVSKOSLEZSKÝ	ČÁST:	F.2		4.3		ČÍSLO PARE:
DATUM:	11/2024						
STUPEŇ:	DPS						
MĚŘÍTKO:	1:20 000						
Č. ZAKÁZKY:	2022/0144						

DIO - MHD během etapy 3

1 -> Hlavní nádraží

2 -> Hlavní nádraží

8 -> Hlavní nádraží / Hlučinská

14 -> Hlučinská

18 -> Hlavní nádraží

4 -> Nová Huť jižní brána

12 -> Hranečník

14 -> Nová Huť jižní brána

2 -> Poruba, vozovna

4 -> Martinov

8 -> Poruba, Vřesinská

18 -> Dubina

19 -> Martinov

3 -> Dubina

7 -> Poruba, Vřesinská

11 -> Poruba, vozovna

2 -> Výškovice

7 -> Výškovice

3 -> Poruba, vozovna (přes Vítkovice)

15 -> Výškovice

17 -> Poruba, Vřesinská

18 -> Hlavní nádraží

čerpání přestávek v manipulačních zastávkách Hrabůvka, Poliklinika

Hrabůvka, Poliklinika

Hrabůvka, Poliklinika

otáčení přes okružní křižovatku Josefa Kotase

Josefa Kotase

Legenda:

pracovní místo

objízdná trasa NAD

dočasná zastávka NAD

provoz tram (vybrané úseky)

tramvajová zastávka

SOUŘADNICOVÝ SYSTÉM S-JTSK, VÝŠKOVÝ SYSTÉM Bpv

OBJEDNATEL:

OSTRAVA!!!

STATUTÁRNÍ MĚSTO OSTRAVA

PROKEŠOVO NÁMĚSTÍ 8

729 30 OSTRAVA

ZHOTOVITEL:

AFRY

AFRY CZ s.r.o.

MAGISTRŮ 1275/13

140 00 PRAHA 4

tel.: +420 277 005 500

www.afry.cz

HLAVNÍ INŽENÝR PROJEKTU:

Ing. DAVID NOVÁK

ZODPOVĚDNÝ PROJEKTANT:

Ing. JIŘÍ LÁVIC

VYPRACOVAL:

Ing. MATEJ PETROUŠ

KONTROLOVAL:

Ing. JIŘÍ LÁVIC

NÁZEV PROJEKTU:

REVITALIZACE NÁMĚSTÍ REPUBLIKY

ČÁST:

STAVEBNÍ OBJEKT:

PRÍLOHA:

KRAJ:

DATUM:

STUPEŇ:

MĚŘÍTKO:

Č. ZAKÁZKY:

SOUVISEJÍCÍ DOKUMENTACE

ZOV - DOPRAVNĚ INŽENÝRSKÁ OPATŘENÍ

DOPRAVNÍ OPATŘENÍ TRAM A TRASA NAD V ETAPĚ 3

MORAVSKOSLEZSKÝ

11/2024

DPS

1:20 000

2022/0144

ČÁST:

PRÍLOHA Č.:

ČÍSLO PARE:

F.2

4.3

- DIO - MHD během etapy 3

The map displays the city of Ostrava with various tram routes and NAD (New Urban Development) infrastructure planned for Stage 3 of the revitalization project. Key locations include Mariánské náměstí, Národní náměstí, and the area around the Moravská Ostrava. The map highlights several tram lines (e.g., 1, 2, 3, 7, 8, 11, 12, 13, 14, 15, 16, 17, 18, 19) and their connections to the NAD network. A legend explains the symbols used: red squares for work areas, orange lines for tram routes, blue dashed lines for NAD bypass routes, green dashed lines for temporary NAD stops, and blue dots for tram stops.

Při případné realizaci ulice Vítkovická současně v letních měsících s navazujícími pracemi v této ulici bude realizováno jiné dopravní opatření a trasa NAD.

Legenda:

pracovní místo

objíždná trasa NAD


dočasná zastávka NAD

provoz tram (vybrané úseky)

tramvajová zastávka

SOUŘADNICOVÝ SYSTÉM S-JTSK, VÝŠKOVÝ SYSTÉM Bpv

OBJEDNATEL: OSTRAVA!!! STATUTÁRNÍ MĚSTO OSTRAVA PROKEŠOVO NÁMĚSTÍ 8 729 30 OSTRAVA		ZHOTOVITEL: AFRY CZ s.r.o. MAGISTRŮ 1275/13 140 00 PRAHA 4 tel.: +420 277 005 500 www.afry.cz					
HLAVNÍ INŽENÝR PROJEKTU: Ing. DAVID NOVÁK	ZODPOVĚDNÝ PROJEKTANT: Ing. JIŘÍ LÁVIC	VYPRACOVAL: Ing. MATEJ PETROUŠ	KONTROLOVAL: Ing. JIŘÍ LÁVIC				
NÁZEV PROJEKTU: REVITALIZACE NÁMĚSTÍ REPUBLIKY							
ČÁST:	SOUVISEJÍCÍ DOKUMENTACE						
STAVEBNÍ OBJEKT:	ZOV - DOPRAVNĚ INŽENÝRSKÁ OPATŘENÍ						
PŘÍLOHA:	DOPRAVNÍ OPATŘENÍ TRAM A TRASA NAD V ETAPĚ 3						
KRAJ:	MORAVSKOSLEZSKÝ	ČÁST:	F.2	PŘÍLOHA Č.:	4.3	ČÍSLO PARE:	
DATUM:	11/2024						
STUPĚŇ:	DPS						
MĚŘÍTKO:	1:20 000						
Č. ZAKÁZKY:	2022/0144						

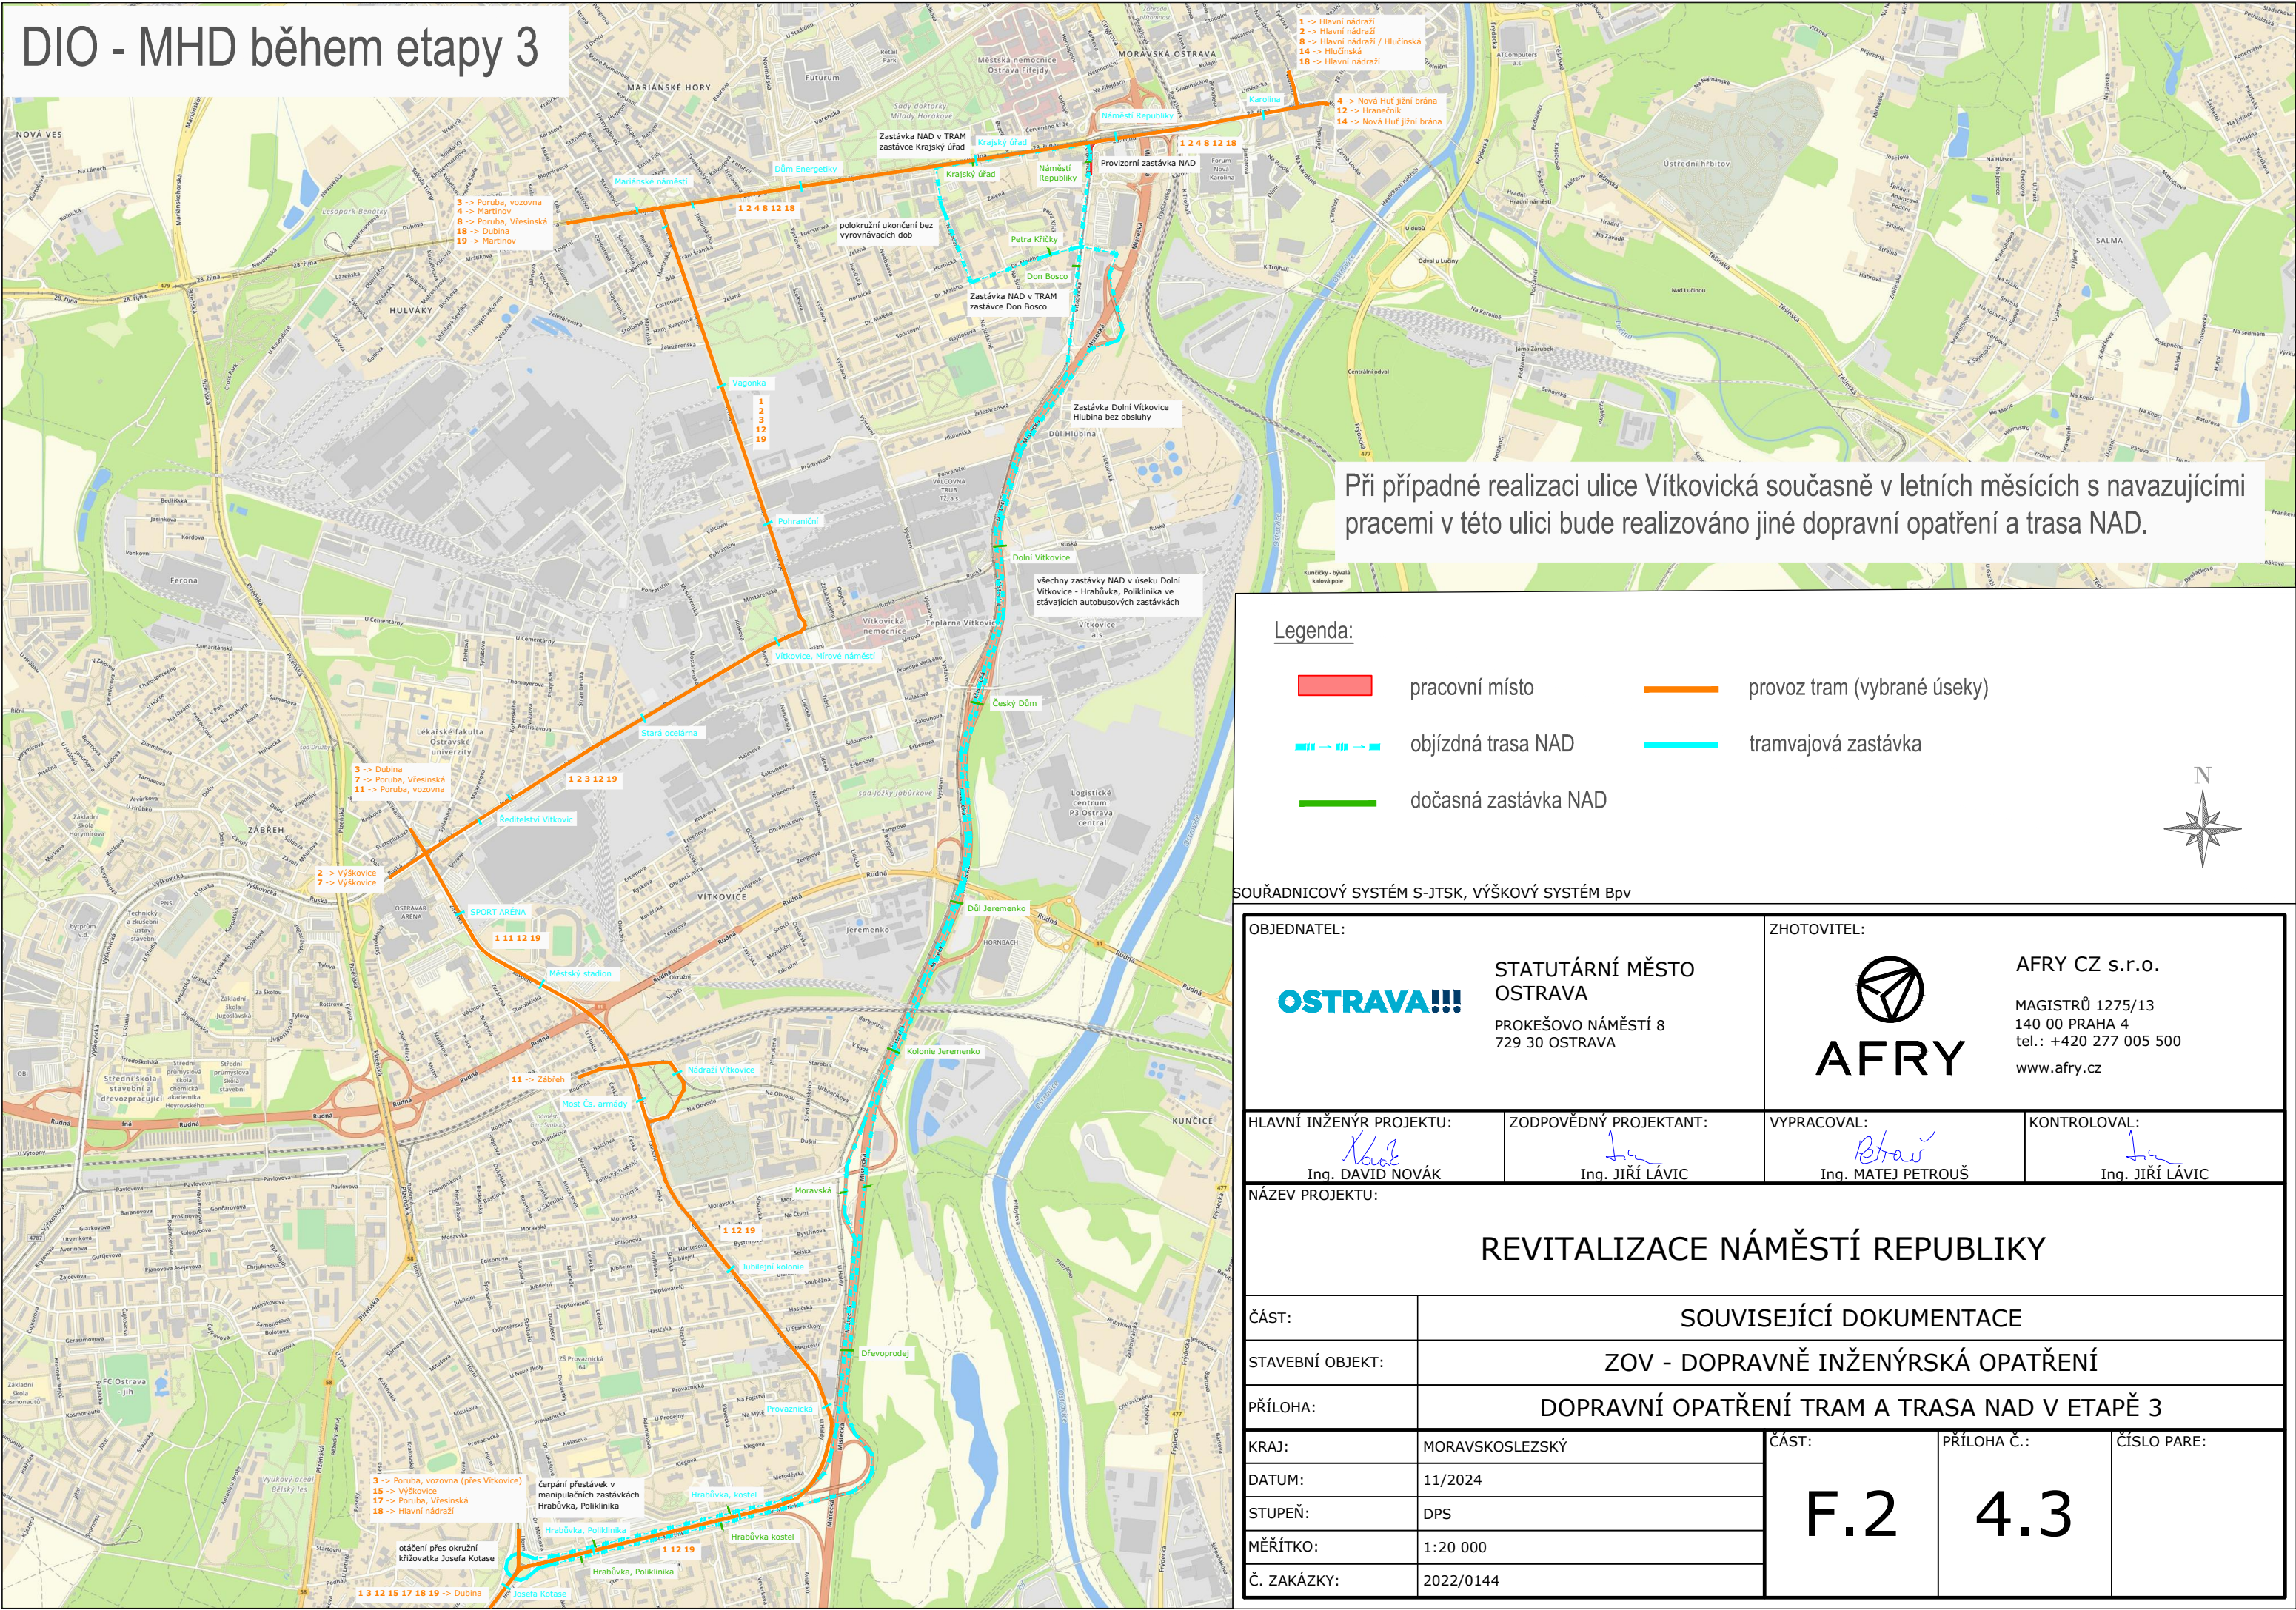

DIO - MHD během etapy 3

Při případné realizaci ulice Vítězovická současně v letních měsících s navazujícími pracemi v této ulici bude realizováno jiné dopravní opatření a trasa NAD.

Legenda:

pracovní místo

objízdna trasa NAD

dočasná zastávka NAD

provoz tram (vybrané úseky)

tramvajová zastávka

SOUŘADNICOVÝ SYSTÉM S-JTSK, VÝŠKOVÝ SYSTÉM BpV

OBJEDNATEL:	STATUTÁRNÍ MĚSTO OSTRAVA PROKEŠOVO NÁMĚSTÍ 8 729 30 OSTRAVA			ZHOTOVITEL:	<div><div></div><div>AFRY CZ s.r.o.</div></div> <div>MAGISTRŮ 1275/13 140 00 PRAHA 4 tel.: +420 277 005 500 www.afry.cz</div>		
HLAVNÍ INŽENÝR PROJEKTU:	Ing. DAVID NOVÁK	ZODPOVĚDNÝ PROJEKTANT:	Ing. JIŘÍ LÁVIC	VYPRACOVAL:	Ing. MATEJ PETROUŠ	KONTROLOVAL:	Ing. JIŘÍ LÁVIC
NÁZEV PROJEKTU:							
REVITALIZACE NÁMĚSTÍ REPUBLIKY							
ČÁST:	SOUVISEJÍCÍ DOKUMENTACE						
STAVEBNÍ OBJEKT:	ZOV - DOPRAVNĚ INŽENÝRSKÁ OPATŘENÍ						
PŘÍLOHA:	DOPRAVNÍ OPATŘENÍ TRAM A TRASA NAD V ETAPĚ 3						
KRAJ:	MORAVSKOSLEZSKÝ	ČÁST:	F.2		4.3		ČÍSLO PARE:
DATUM:	11/2024						
STUPEŇ:	DPS						
MĚŘÍTKO:	1:20 000						
Č. ZAKÁZKY:	2022/0144						

DIO - MHD během etapy 3

The map displays the city of Ostrava with various tram routes and NAD (New Urban Development) infrastructure. Key locations include Mariánské náměstí, Národní náměstí, and Hrabůvka. The map highlights the proposed tram routes (orange lines) and the NAD routes (blue dashed lines). It also shows existing tram stops (red dots) and temporary NAD stops (green dots).

Legenda:

- pracovní místo
- objíždná trasa NAD
- dočasná zastávka NAD
- provoz tram (vybrané úseky)
- tramvajová zastávka

Při případné realizaci ulice Vítkovická současně v letních měsících s navazujícími pracemi v této ulici bude realizováno jiné dopravní opatření a trasa NAD.

OBJEDNATEL:		ZHOTOVITEL:					
OSTRAVA!!! STATUTÁRNÍ MĚSTO OSTRAVA PROKEŠOVO NÁMĚSTÍ 8 729 30 OSTRAVA		AFRY AFRY CZ s.r.o. MAGISTRŮ 1275/13 140 00 PRAHA 4 tel.: +420 277 005 500 www.afry.cz					
HLAVNÍ INŽENÝR PROJEKTU: Ing. DAVID NOVÁK	ZODPOVĚDNÝ PROJEKTANT: Ing. JIŘÍ LÁVIC	VYPRACOVAL: Ing. MATEJ PETROUŠ	KONTROLOVAL: Ing. JIŘÍ LÁVIC				
NÁZEV PROJEKTU: REVITALIZACE NÁMĚSTÍ REPUBLIKY							
ČÁST:	SOUVISEJÍCÍ DOKUMENTACE						
STAVEBNÍ OBJEKT:	ZOV - DOPRAVNĚ INŽENÝRSKÁ OPATŘENÍ						
PŘÍLOHA:	DOPRAVNÍ OPATŘENÍ TRAM A TRASA NAD V ETAPĚ 3						
KRAJ:	MORAVSKOSLEZSKÝ	ČÁST:	F.2	PŘÍLOHA Č.:	4.3	ČÍSLO PARE:	
DATUM:	11/2024						
STUPĚŇ:	DPS						
MĚŘÍTKO:	1:20 000						
Č. ZAKÁZKY:	2022/0144						