








DIO - Etapa 3a

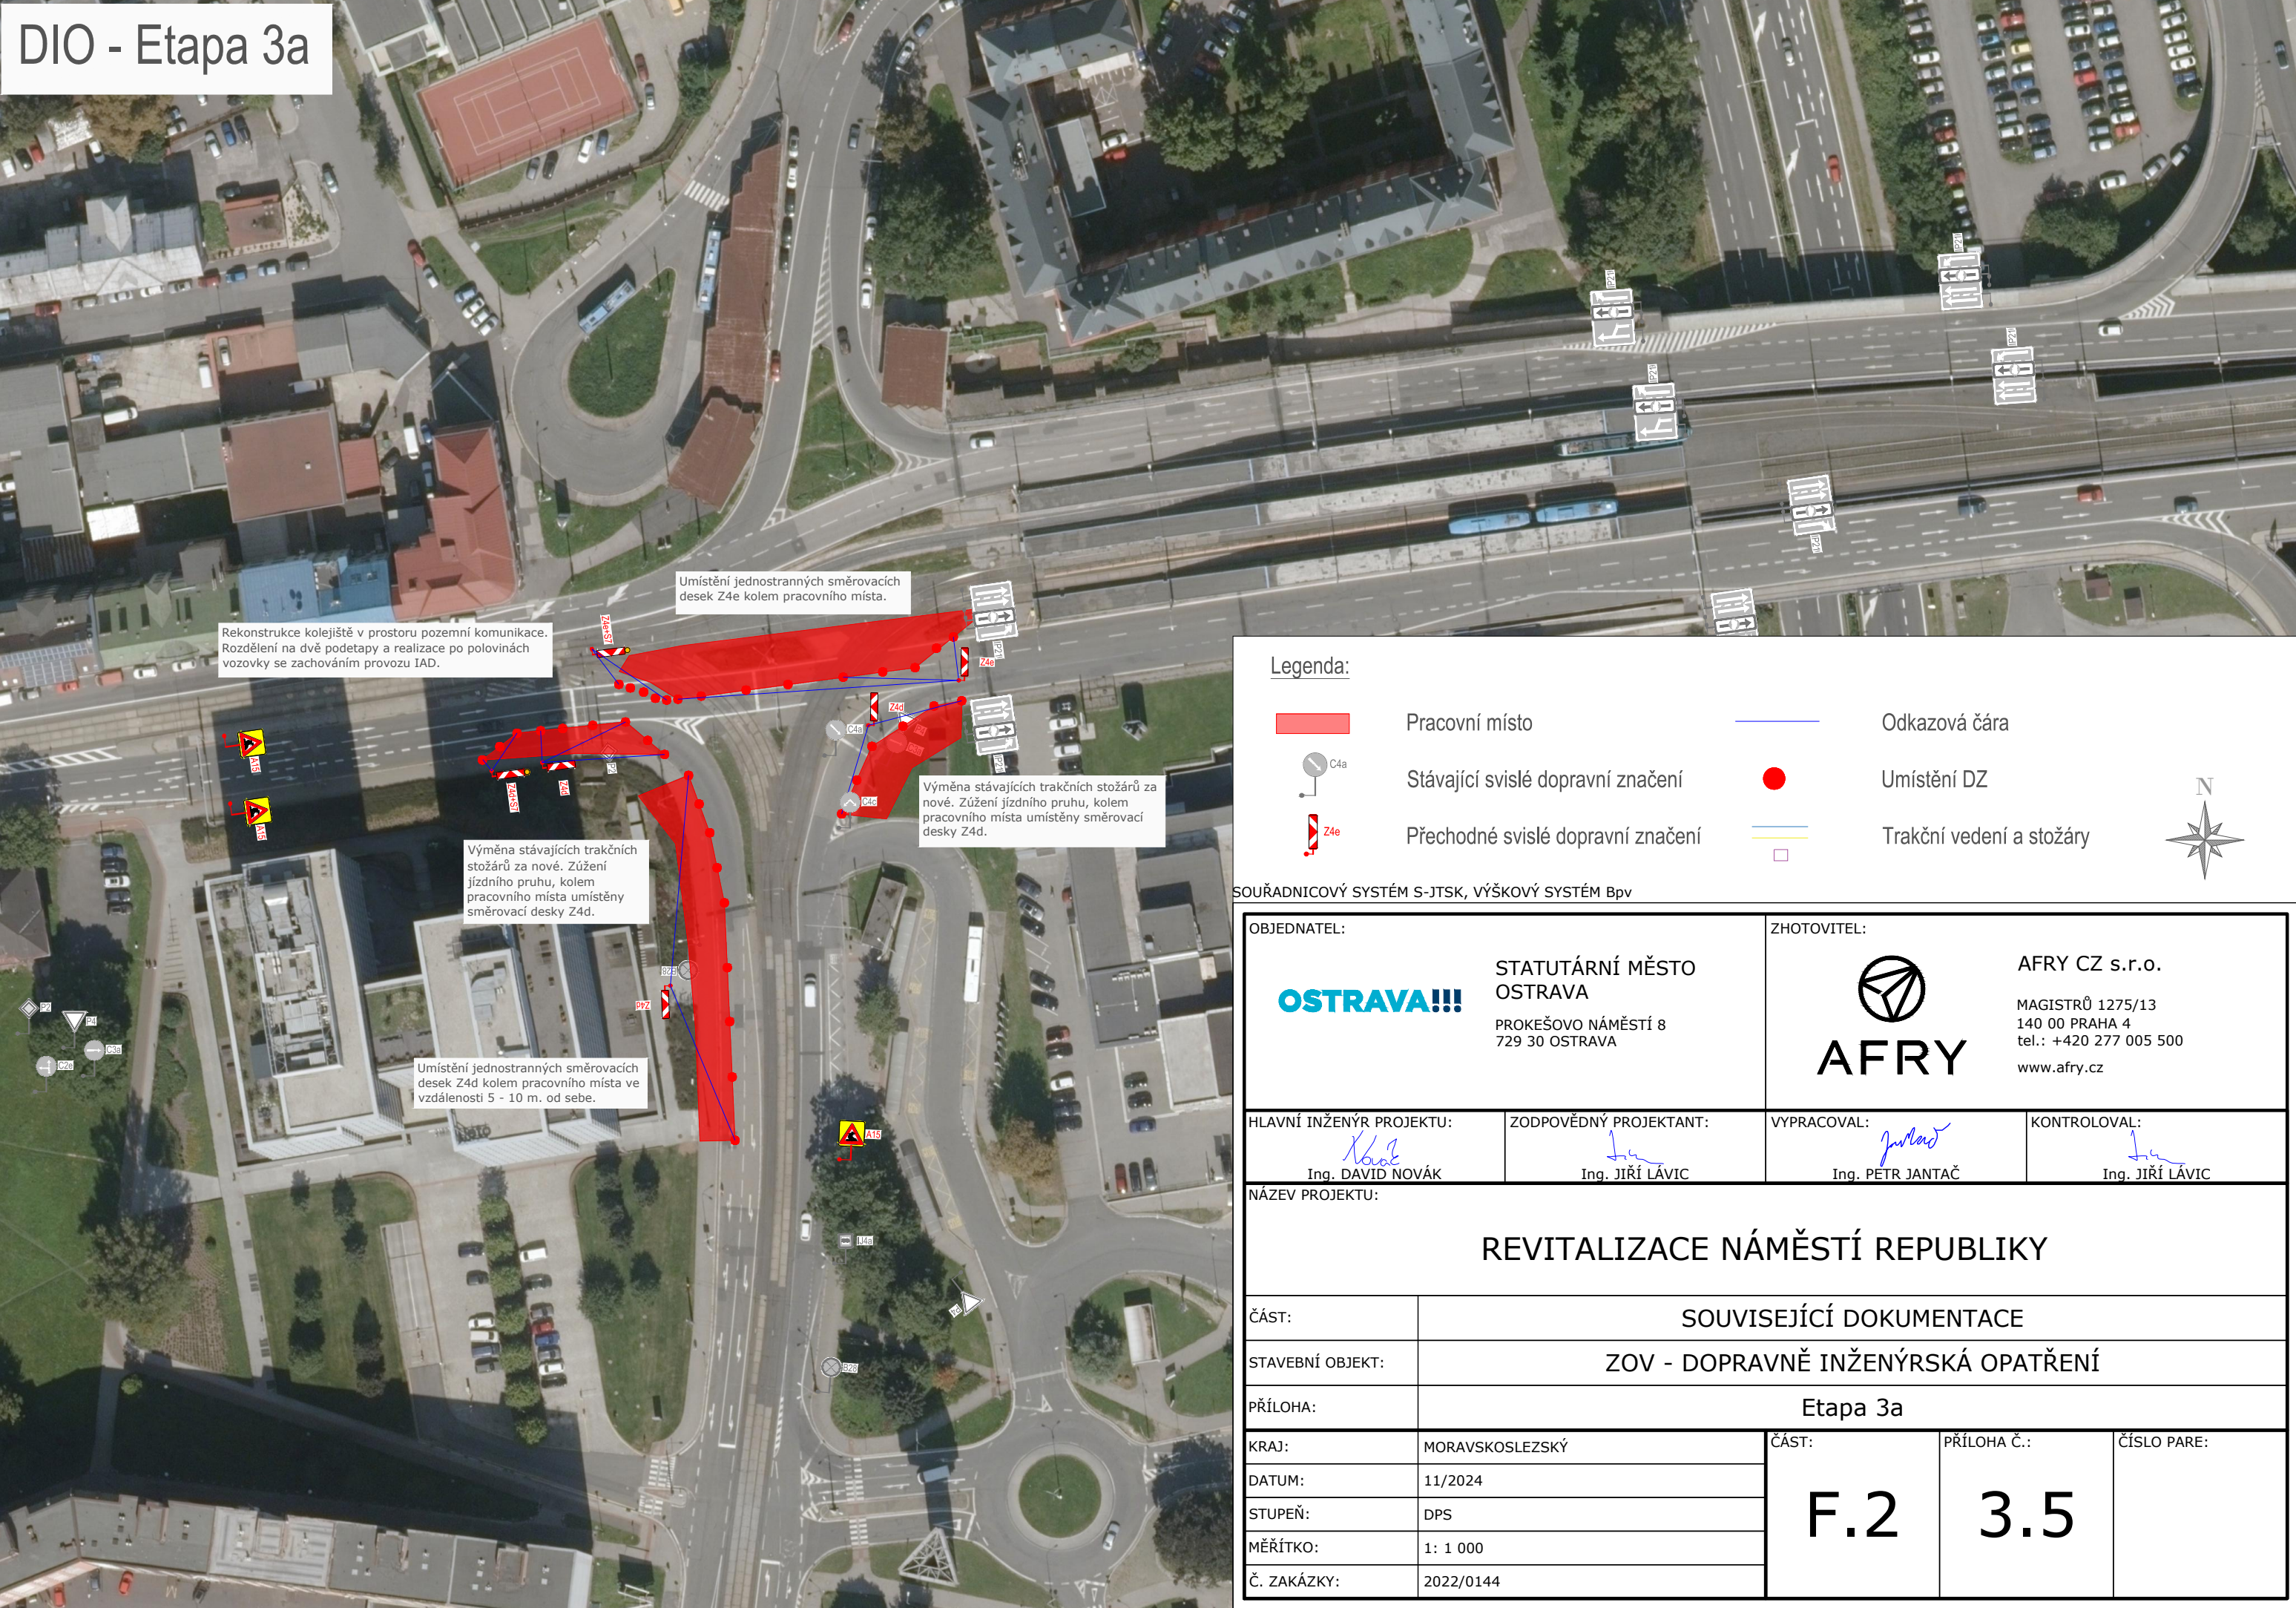






Legenda:

-  Pracovní místo
-  Odkazová čára
-  Stávající svislé dopravní značení
-  Umístění DZ
-  Přechodné svislé dopravní značení
-  Trakční vedení a stožáry



SOUŘADNICOVÝ SYSTÉM S-JTSK, VÝŠKOVÝ SYSTÉM BpV

OBJEDNATEL:		ZHOTOVITEL:		
<div>OSTRAVA!!!</div> <div>STATUTÁRNÍ MĚSTO OSTRAVA</div> <div>PROKEŠOVO NÁMĚSTÍ 8 729 30 OSTRAVA</div>		<div><div></div><div>AFRY</div></div> <div>AFRY CZ s.r.o.</div> <div>MAGISTRŮ 1275/13 140 00 PRAHA 4 tel.: +420 277 005 500 www.afry.cz</div>		
HLAVNÍ INŽENÝR PROJEKTU:	ZODPOVĚDNÝ PROJEKTANT:	VYPRACOVAL:	KONTROLOVAL:	
<div></div> <div>Ing. DAVID NOVÁK</div>	<div></div> <div>Ing. JIŘÍ LÁVIC</div>	<div></div> <div>Ing. PETR JANTAČ</div>	<div></div> <div>Ing. JIŘÍ LÁVIC</div>	
NÁZEV PROJEKTU:				
REVITALIZACE NÁMĚSTÍ REPUBLIKY				
ČÁST:	SOUVISEJÍCÍ DOKUMENTACE			
STAVEBNÍ OBJEKT:	ZOV - DOPRAVNĚ INŽENÝRSKÁ OPATŘENÍ			
PŘÍLOHA:	Etapa 3a			
KRAJ:	MORAVSKOSLEZSKÝ	ČÁST:	PŘÍLOHA Č.:	ČÍSLO PARE:
DATUM:	11/2024	F.2	3.5	
STUPEŇ:	DPS			
MĚŘÍTKO:	1: 1 000			
Č. ZAKÁZKY:	2022/0144			