


REZ G-H H 1:50

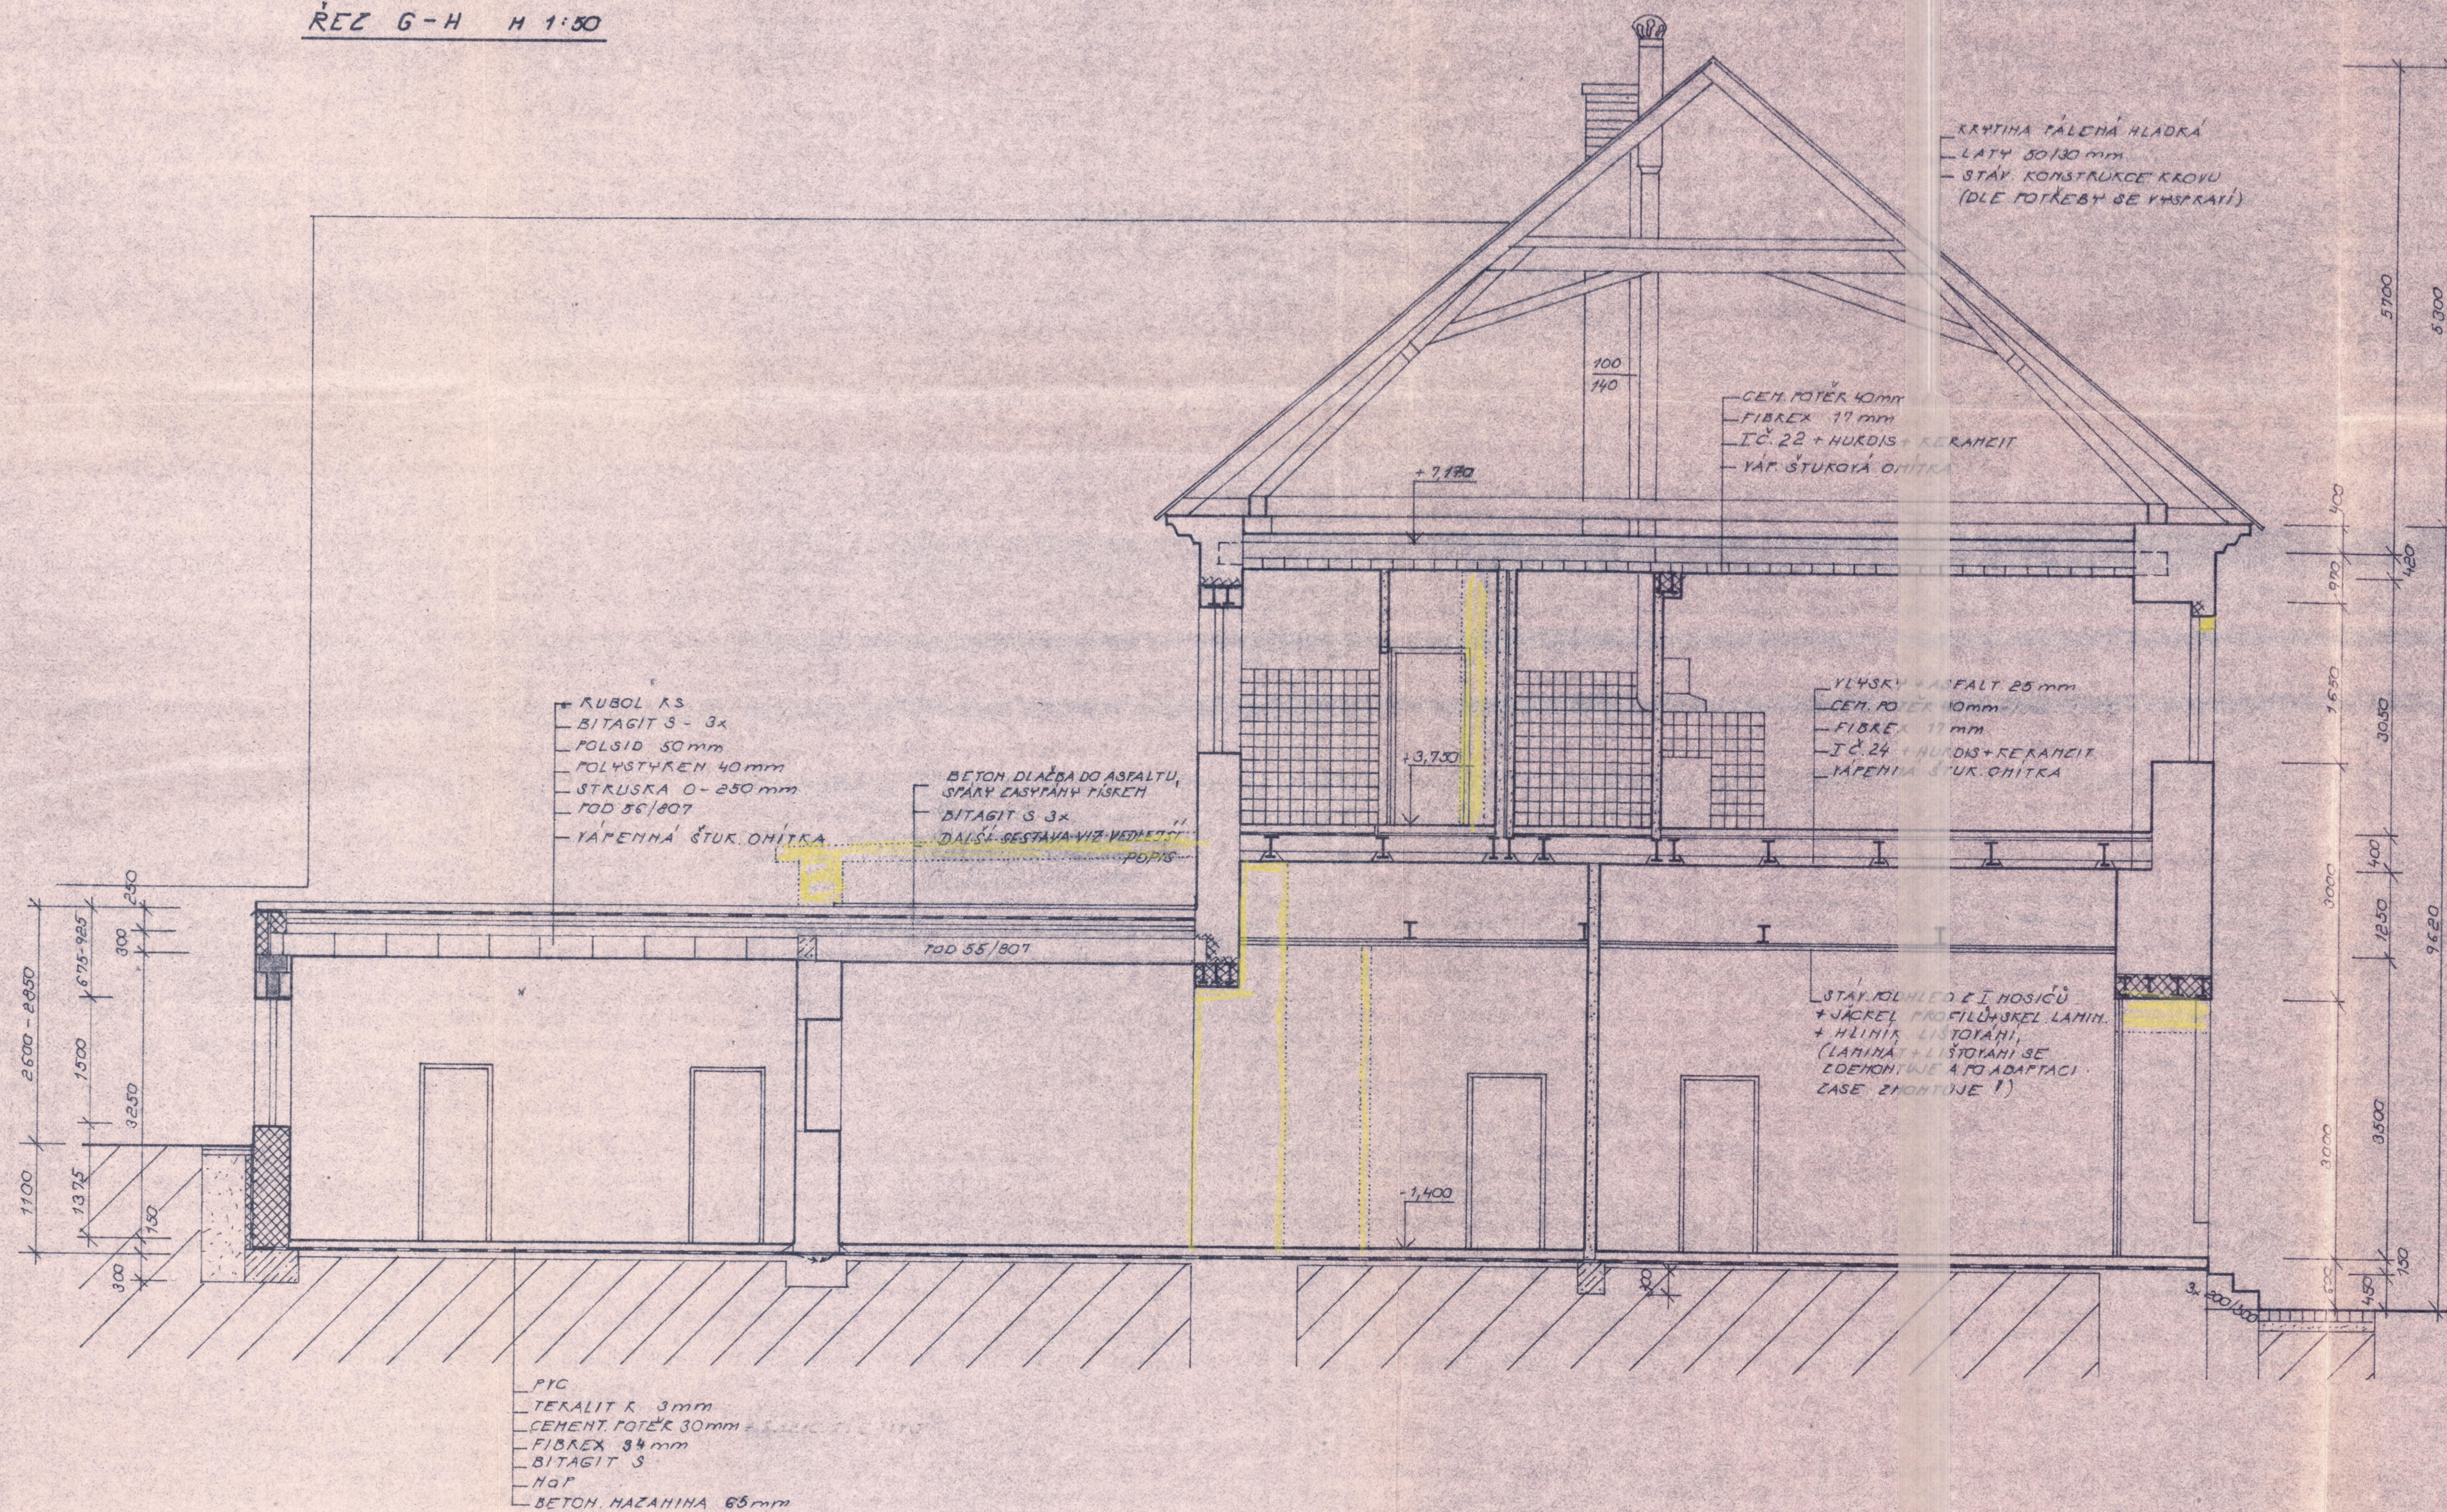

5 OBČESNI STAVEBNI PODR.
UMERSKÉ HRADIŠTE - ST. MĚSTO

VÝROČÍ		VÝROČÍ		UMĚSKÉ HRADIŠTĚ, MĚSTO	
DIOŘÁK		BURAN		MĚSTO	
DIOŘÁK		SARCOVA		MĚSTO	
BURAN		TAUBER		MĚSTO	
JM		UH. HRADIŠTĚ		UH. BROD	
FOM UH. BROD				JP	
MODERNIZACE A OPRAVA DOMU ČP. 116				ČERVEN 1984	
V UHERSKÉM BRODĚ				1-80	
ŘEZ G-H				83/84 11-10	