


KRESLIL	KONROLOVAL	VED. PROJEKTANT	Jiří Bršlica Nová čtvrť 227 Nivnice 687 51 TEL.: 774 811 294 e-mail: jiri.brslica@gmail.cz	
JIŘÍ BRŠLICA	JIŘÍ BRŠLICA	JIŘÍ BRŠLICA		
INVESTOR	Město Uherský Brod, Masarykovo nám. 100, 688 01 Uherský Brod			
MÍSTO STAVBY	U Plovárny 1502, 688 01 Uherský Brod			
OBSAH			DATUM	12/2024
OPRAVA PLYNOINSTALACE			STUPEŇ	PS
			FORMÁT	8 x A4
NÁZEV VÝKRESU			MĚŘÍTKO	Č.V.
PŮDORYS 1.NP			1:50	003

Tabulka místností 1.NP		
Č.	Název místnosti	Plocha (m2)
01	Vstup	8,49
02	Beruška	82,56
03	Sklady	35,88
04	Kancelář	7,10
05	Sklad	4,06
06	Předsíň	1,59
07	WC	1,06
08	Vstup + schodiště	26,88
09	Chodba	7,58
010	Sklep	1,44
011	Sklep	2,20
012	Sklep	3,19
013	Sklep	3,04
014	Kočárkárna	11,28
015	Sklep	3,44
016	Sklep	3,34
017	Kočárkárna	11,28
018	Sklep	3,64
019	Sklep	3,51
020	Sklep	3,24
021	Sklep	3,12
022	Sklep	1,92
023	Chodba	4,55
024	Chodba	6,94
025	Šicí dílna	63,27
026	Přípravná	12,74
027	Chodba	4,20
028	Dílna	5,04
029	Kancelář	4,62
030	WC	1,53

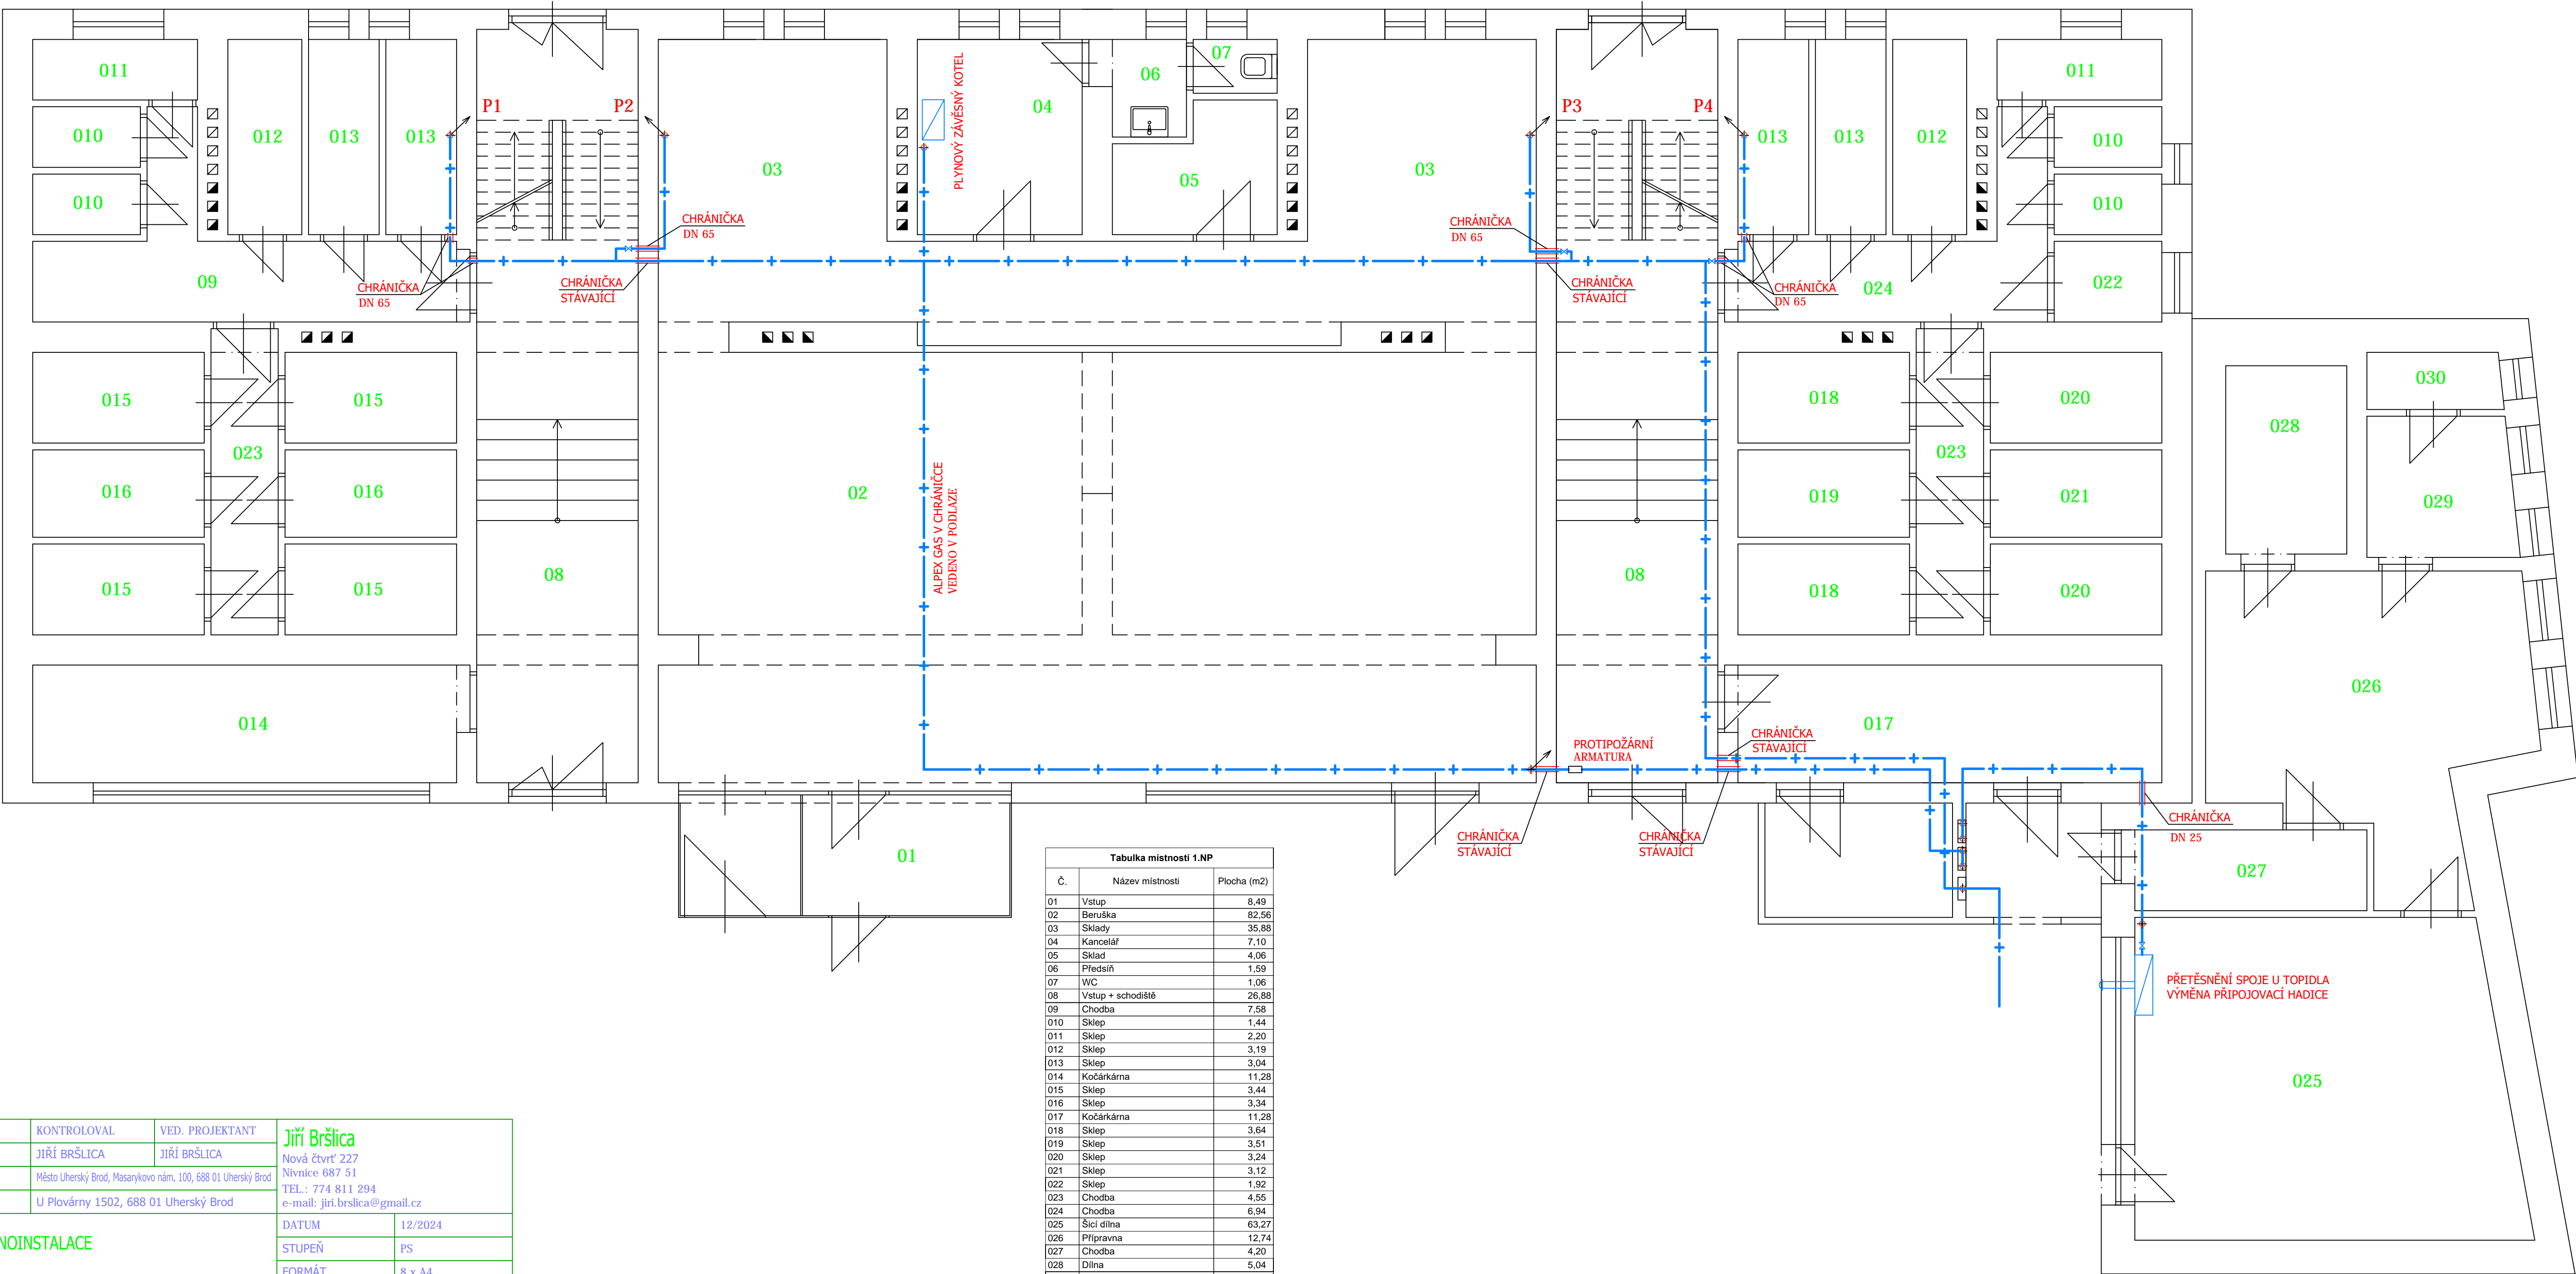

PŘETĚSNĚNÍ SPOJE U TOPIDLA
VÝMĚNA PŘIPOJOVACÍ HADICE