


PŮDORYS 3.NP

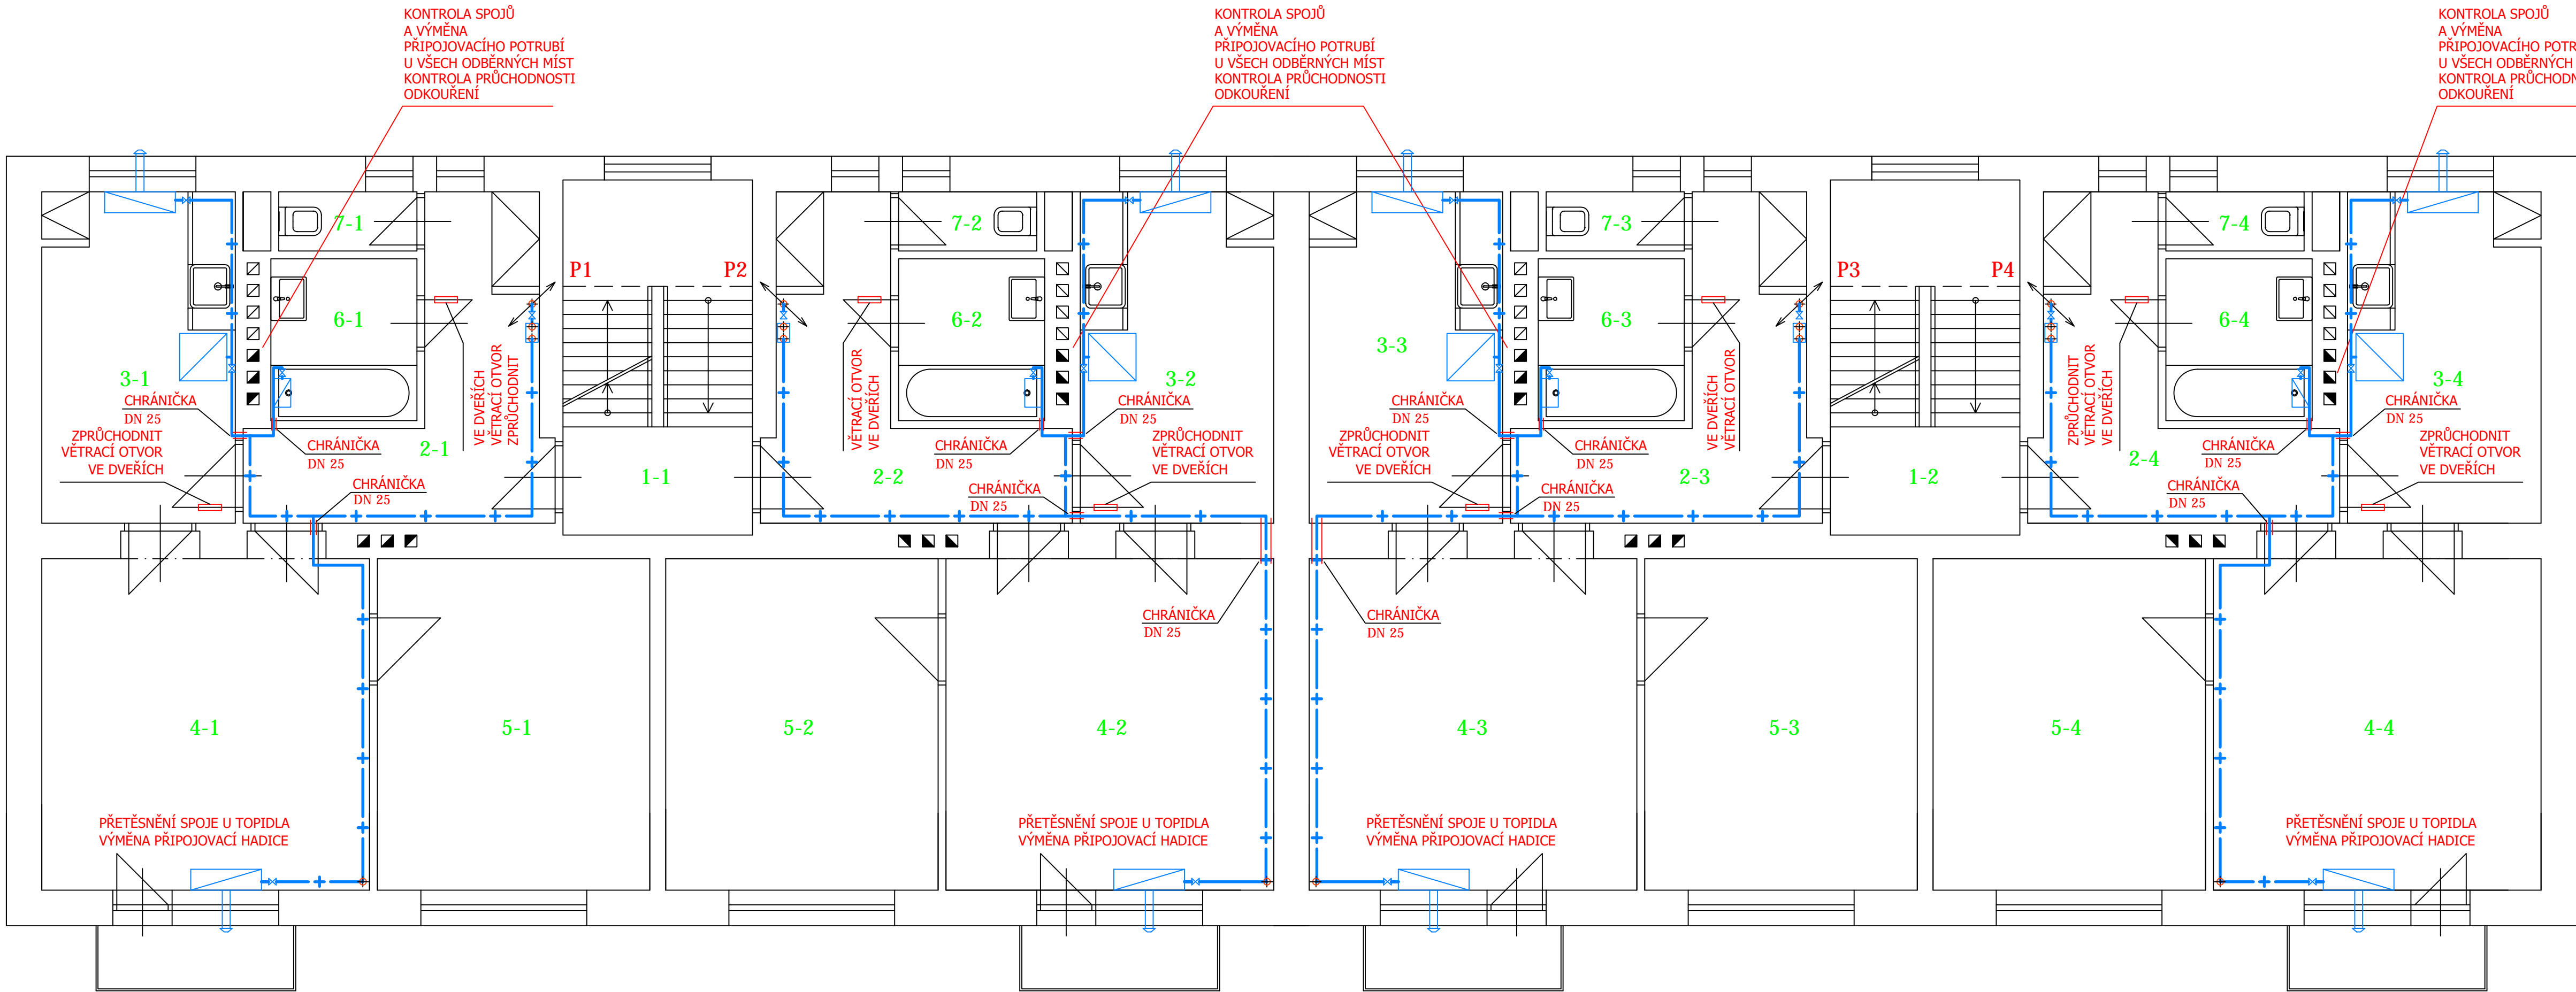

Tabulka místností 3.NP		
Č.	Název místnosti	Plocha (m²)
1-1	Schodiště	10,8
1-2	Schodiště	10,8
Byt 1		
2-1	Předsín	8,85
3-1	Kuchyň	10,30
4-1	Obývací pokoj	17,45
5-1	Ložnice	14,50
6-1	Koupelna	3,80
Byt 2		
2-2	Předsín	8,85
3-2	Kuchyň	10,30
4-2	Obývací pokoj	17,45
5-2	Ložnice	14,50
6-2	Koupelna	3,80
Byt 3		
2-3	Předsín	8,85
3-3	Kuchyň	10,30
4-3	Obývací pokoj	17,45
5-3	Ložnice	14,50
6-3	Koupelna	3,80
Byt 4		
2-4	Předsín	8,85
3-4	Kuchyň	10,30
4-4	Obývací pokoj	17,45
5-4	Ložnice	14,50
6-4	Koupelna	3,80

KRESLIL	KONTOLOVAL	VED. PROJEKTANT	Jiří Bršlica	
JIŘÍ BRŠLICA	JIŘÍ BRŠLICA	JIŘÍ BRŠLICA	Nová čtvrť 227	
INVESTOR	Město Uherský Brod, Masarykovo nám. 100, 688 01 Uherský Brod		Nivnice 687 51	
MÍSTO STAVBY	U Plovárny 1502, 688 01 Uherský Brod		TEL.: 774 811 294	
OBSAH OPRAVA PLYNOINSTALACE			e-mail: jiri.brslica@gmail.cz	
			DATUM	12/2024
			STUPEŇ	PS
			FORMÁT	8 x A4
NÁZEV VÝKRESU			MĚŘÍTKO	Č.V.
PŮDORYS 3.NP			1:50	005