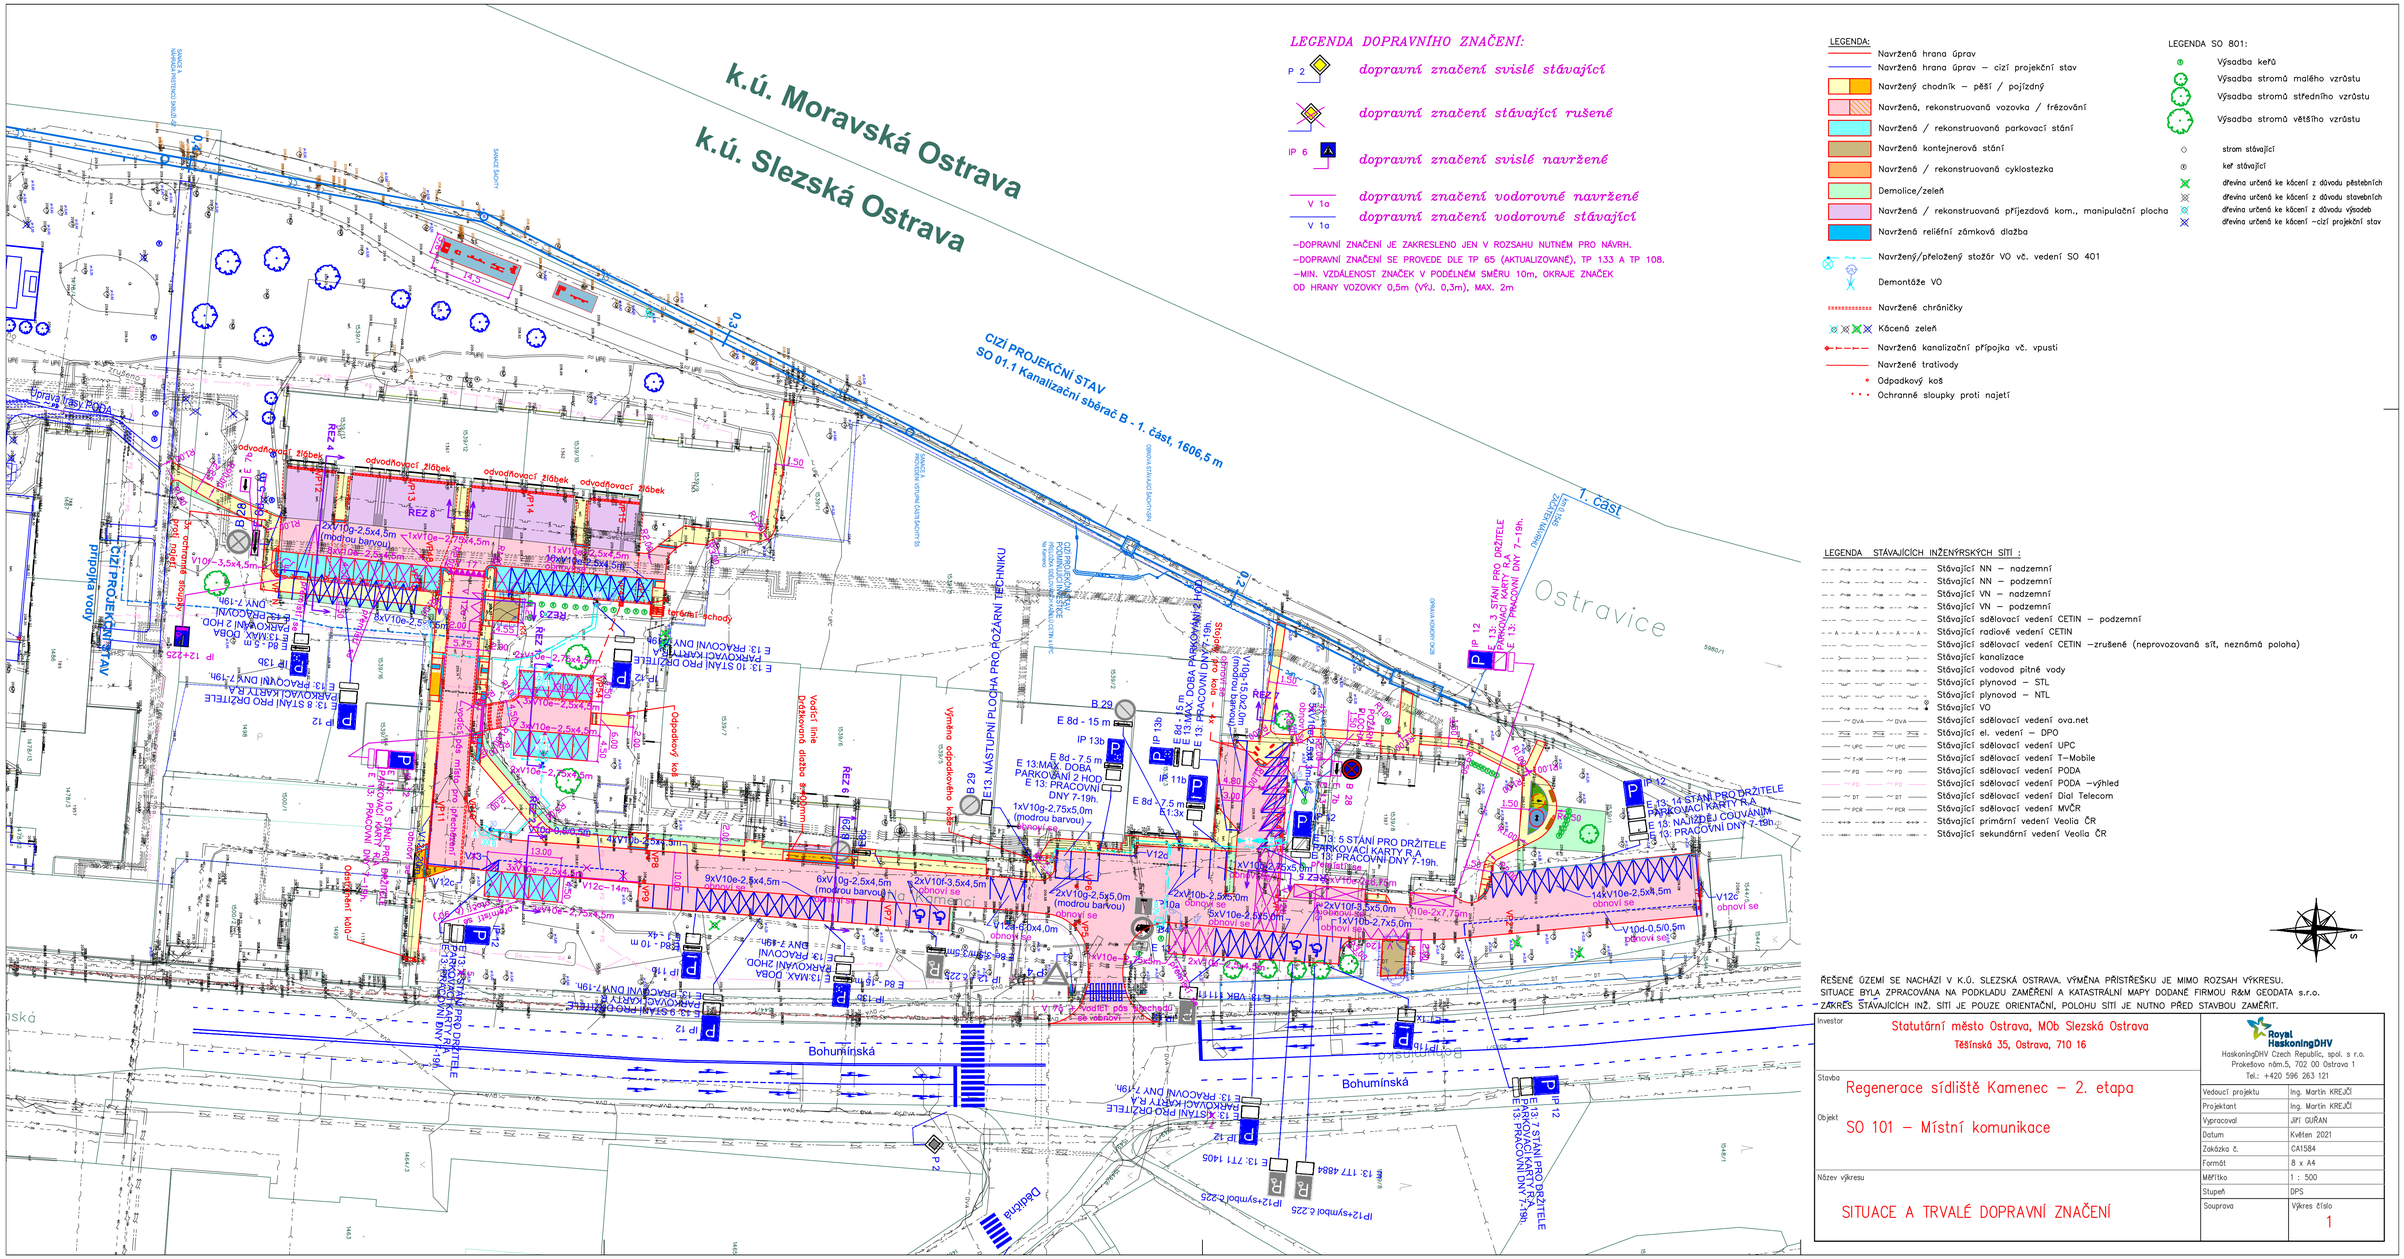
k.ú. Moravská Ostrava
k.ú. Slezská Ostrava
CIZÍ PROJEKČNÍ STAV
SO 01.1 Kanalizační sběrač B - 1. část, 1606,5 m
1. část
Bohumínská
Bohumínská
Dědina
Ostravice
Přípojka vody
Výměna odpadového koše
Vodící linie
Dřevěnou dlažba
Odpadkový koš
Odpadkový koš
Odpadkový koš