


2500 x 400

ŘEZ

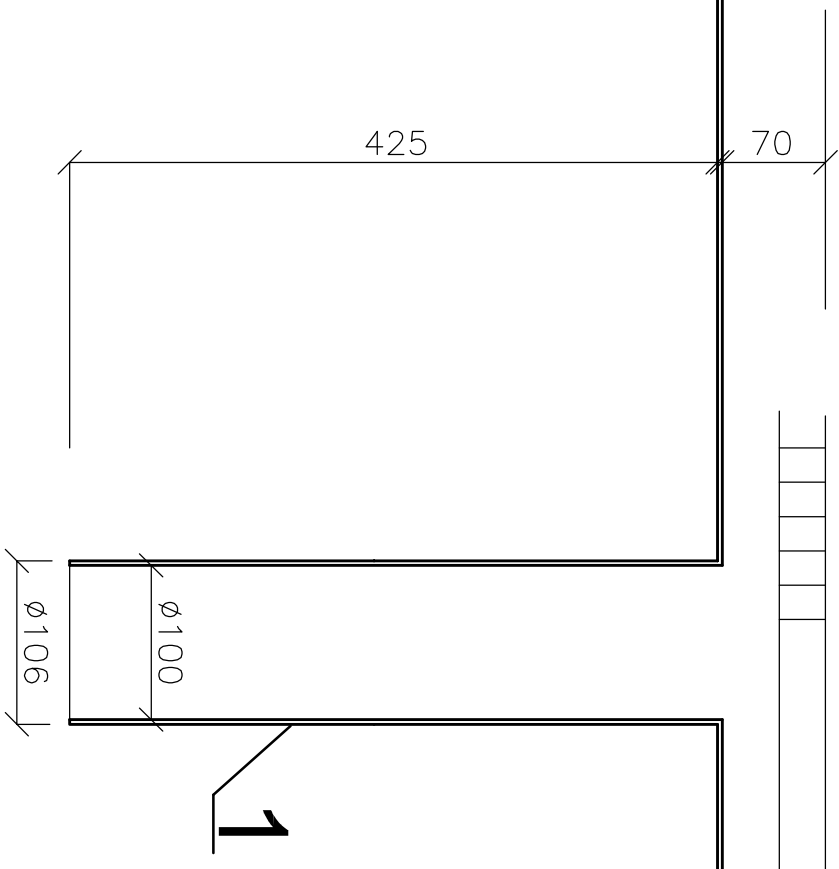


1

SVARĚNEC:

POZICE 1 – VANIČKA – VPUŠŤ – S POROROŠTEM  
BUDE ZASUNUTA DO POZICE 2, PO JEJÍM OSAZENÍ  
DO STROPNÍHO PANELU A JEJÍM UTĚSNĚNÍ

SVARĚNEC NESMÍ MÍT VNĚJŠÍ OSTRÉ HRANY  
ABY NEPROPÍCHNUL TĚSNÍCÍ NÁTĚR AQUAFIN RS300

PŮDORYS

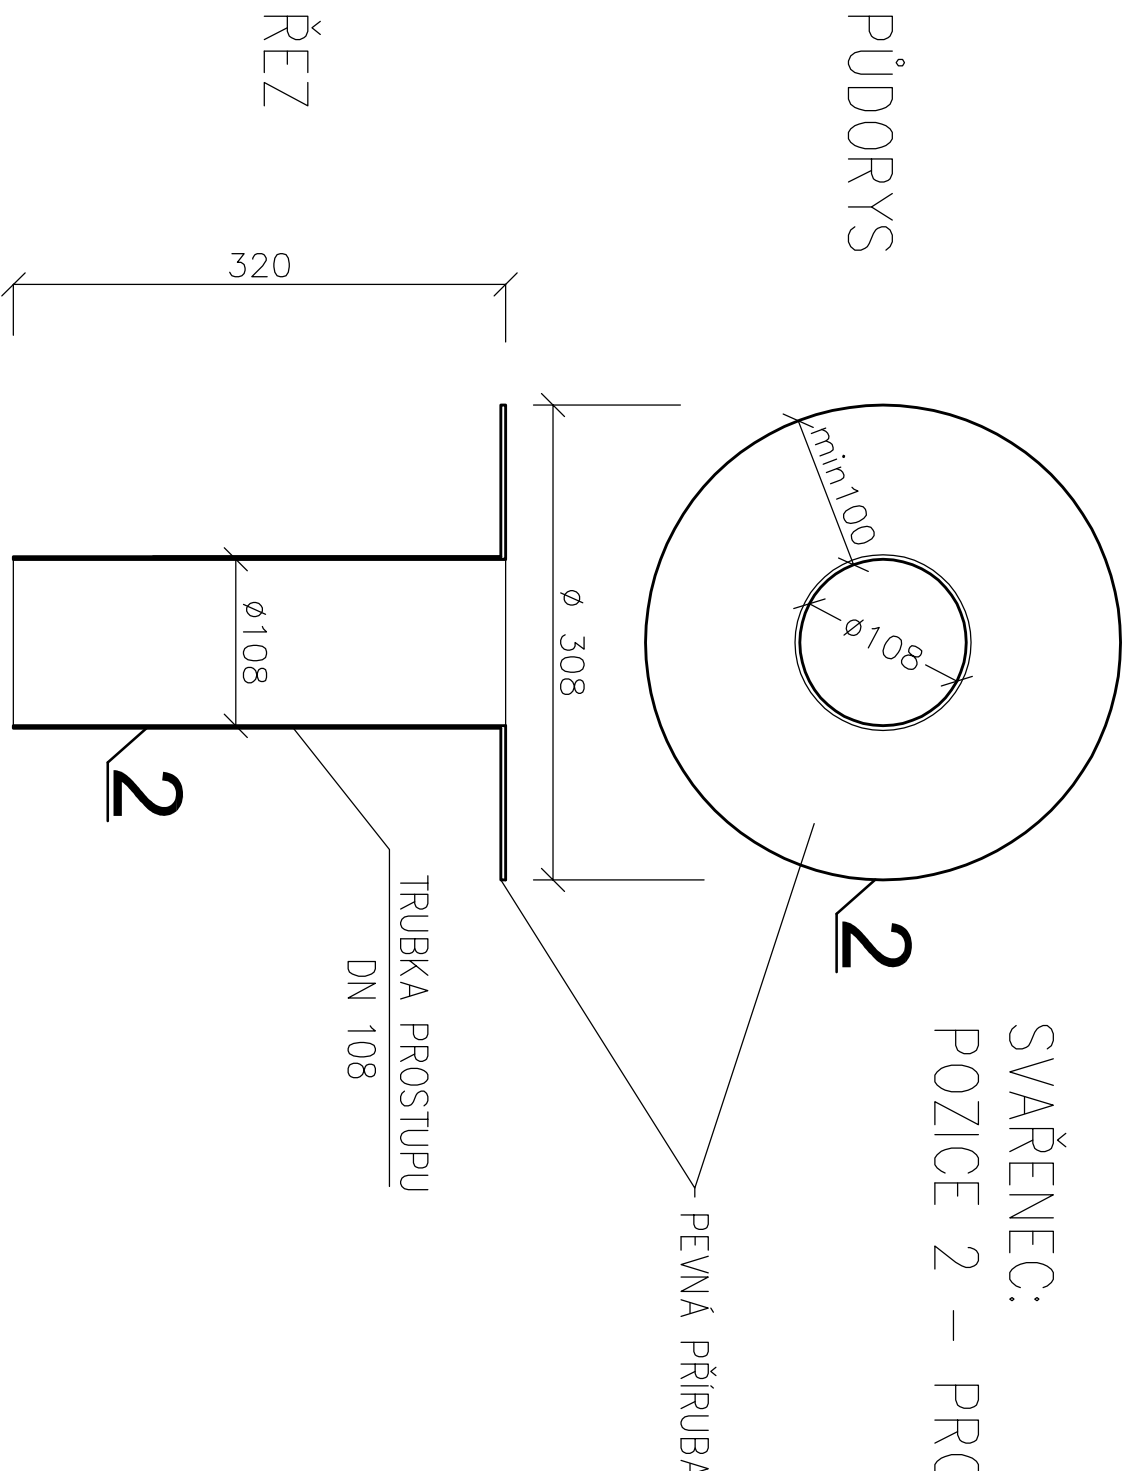

2

SVARĚNEC:

POZICE 2 – PROSTUP – TRUBKA S PŘÍRUBOU

KONCEPČNÍ NÁVRH  
DETAILU VPUSTI  
NENAHRAZUJE  
VÝROBNÍ VÝKRES

SOUČÁST GASTRO, ZTI

M:1:5  
F - A3

D.1.9