
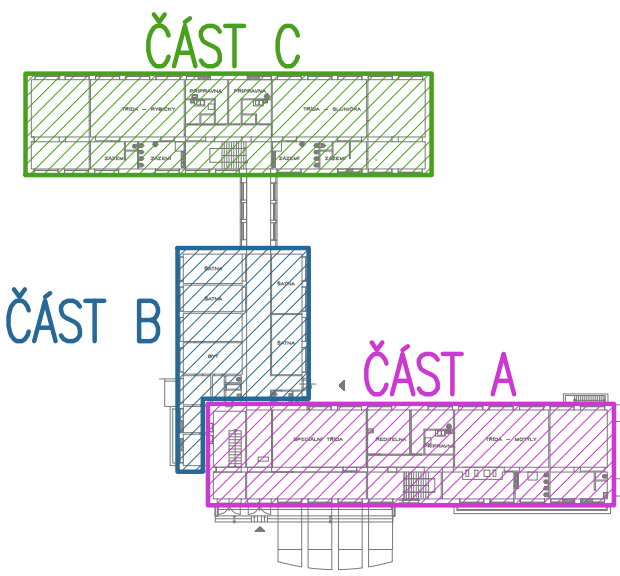
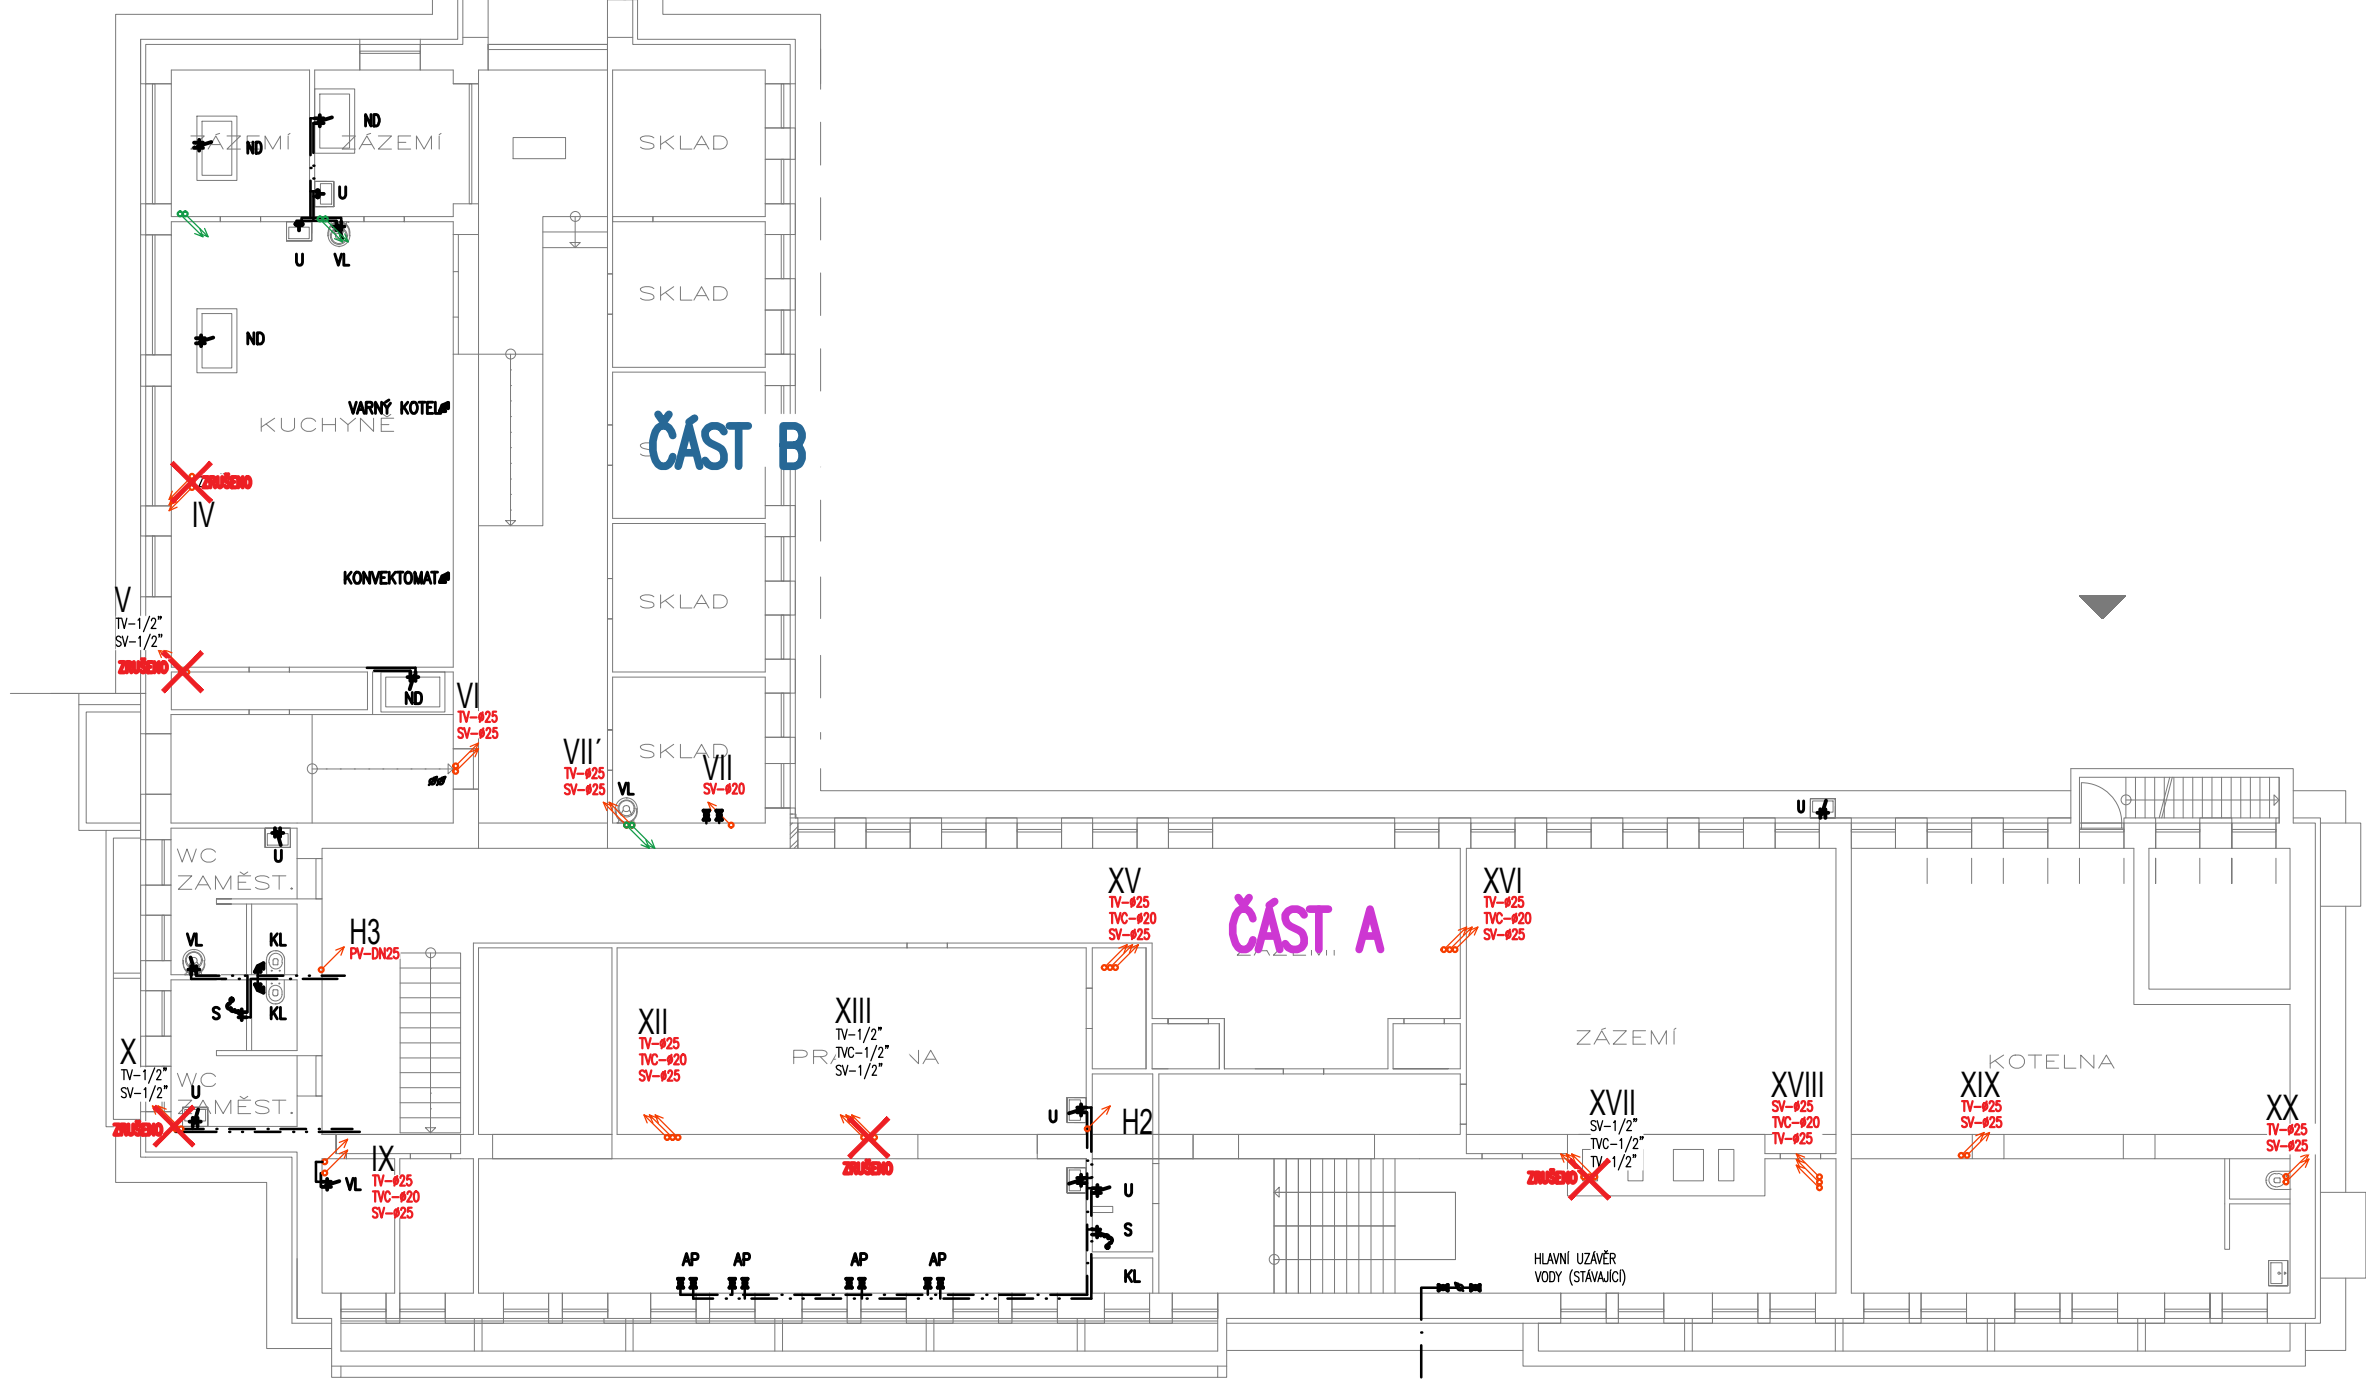


SCHÉMA STÁVAJÍCÍCH ROZVODŮ, NA KTERÉ SE BUDEME NAPOJOVAT

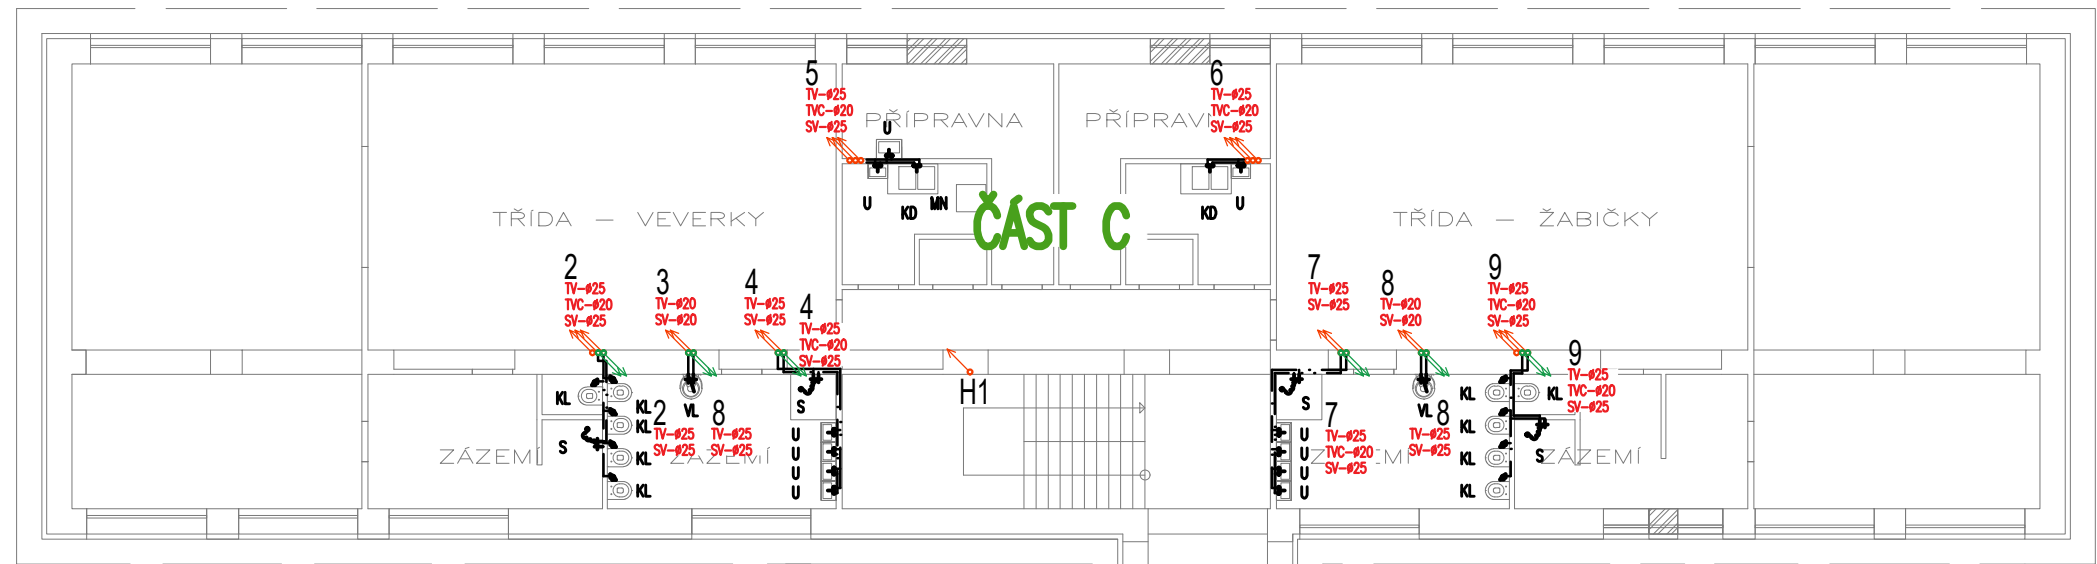

Index		Příloha změny		Datum		Vypracoval	
Vypracoval:		Naučitel:		Zodpovědný projektant:		Vedoucí projekt:	
Ing. Martin Bělek		Ing. Martin Bělek		Ing. Martin Bělek		Ing. Martin Bělek	
Investor:		Město Uherský Brod		Město Uherský Brod		Město Uherský Brod	
Název akce:		REKONSTRUKCE ROZVODŮ VODY - MŠ OBCHODNÍ 1639		MŠ OBCHODNÍ 1639		MŠ OBCHODNÍ 1639	
Objekt:		Mateřská škola ul. Obchodní		Mateřská škola ul. Obchodní		Mateřská škola ul. Obchodní	
Část:		Rekonstrukce potrubních rozvodů vodovodu		Rekonstrukce potrubních rozvodů vodovodu		Rekonstrukce potrubních rozvodů vodovodu	
Název výkresu:		ROZVOD VODY V 1.PP		ROZVOD VODY V 1.PP		ROZVOD VODY V 1.PP	
Datum:		10/2024		10/2024		10/2024	
Arch. číslo:		24-130		24-130		24-130	
Měřítko:		1:75		1:75		1:75	
