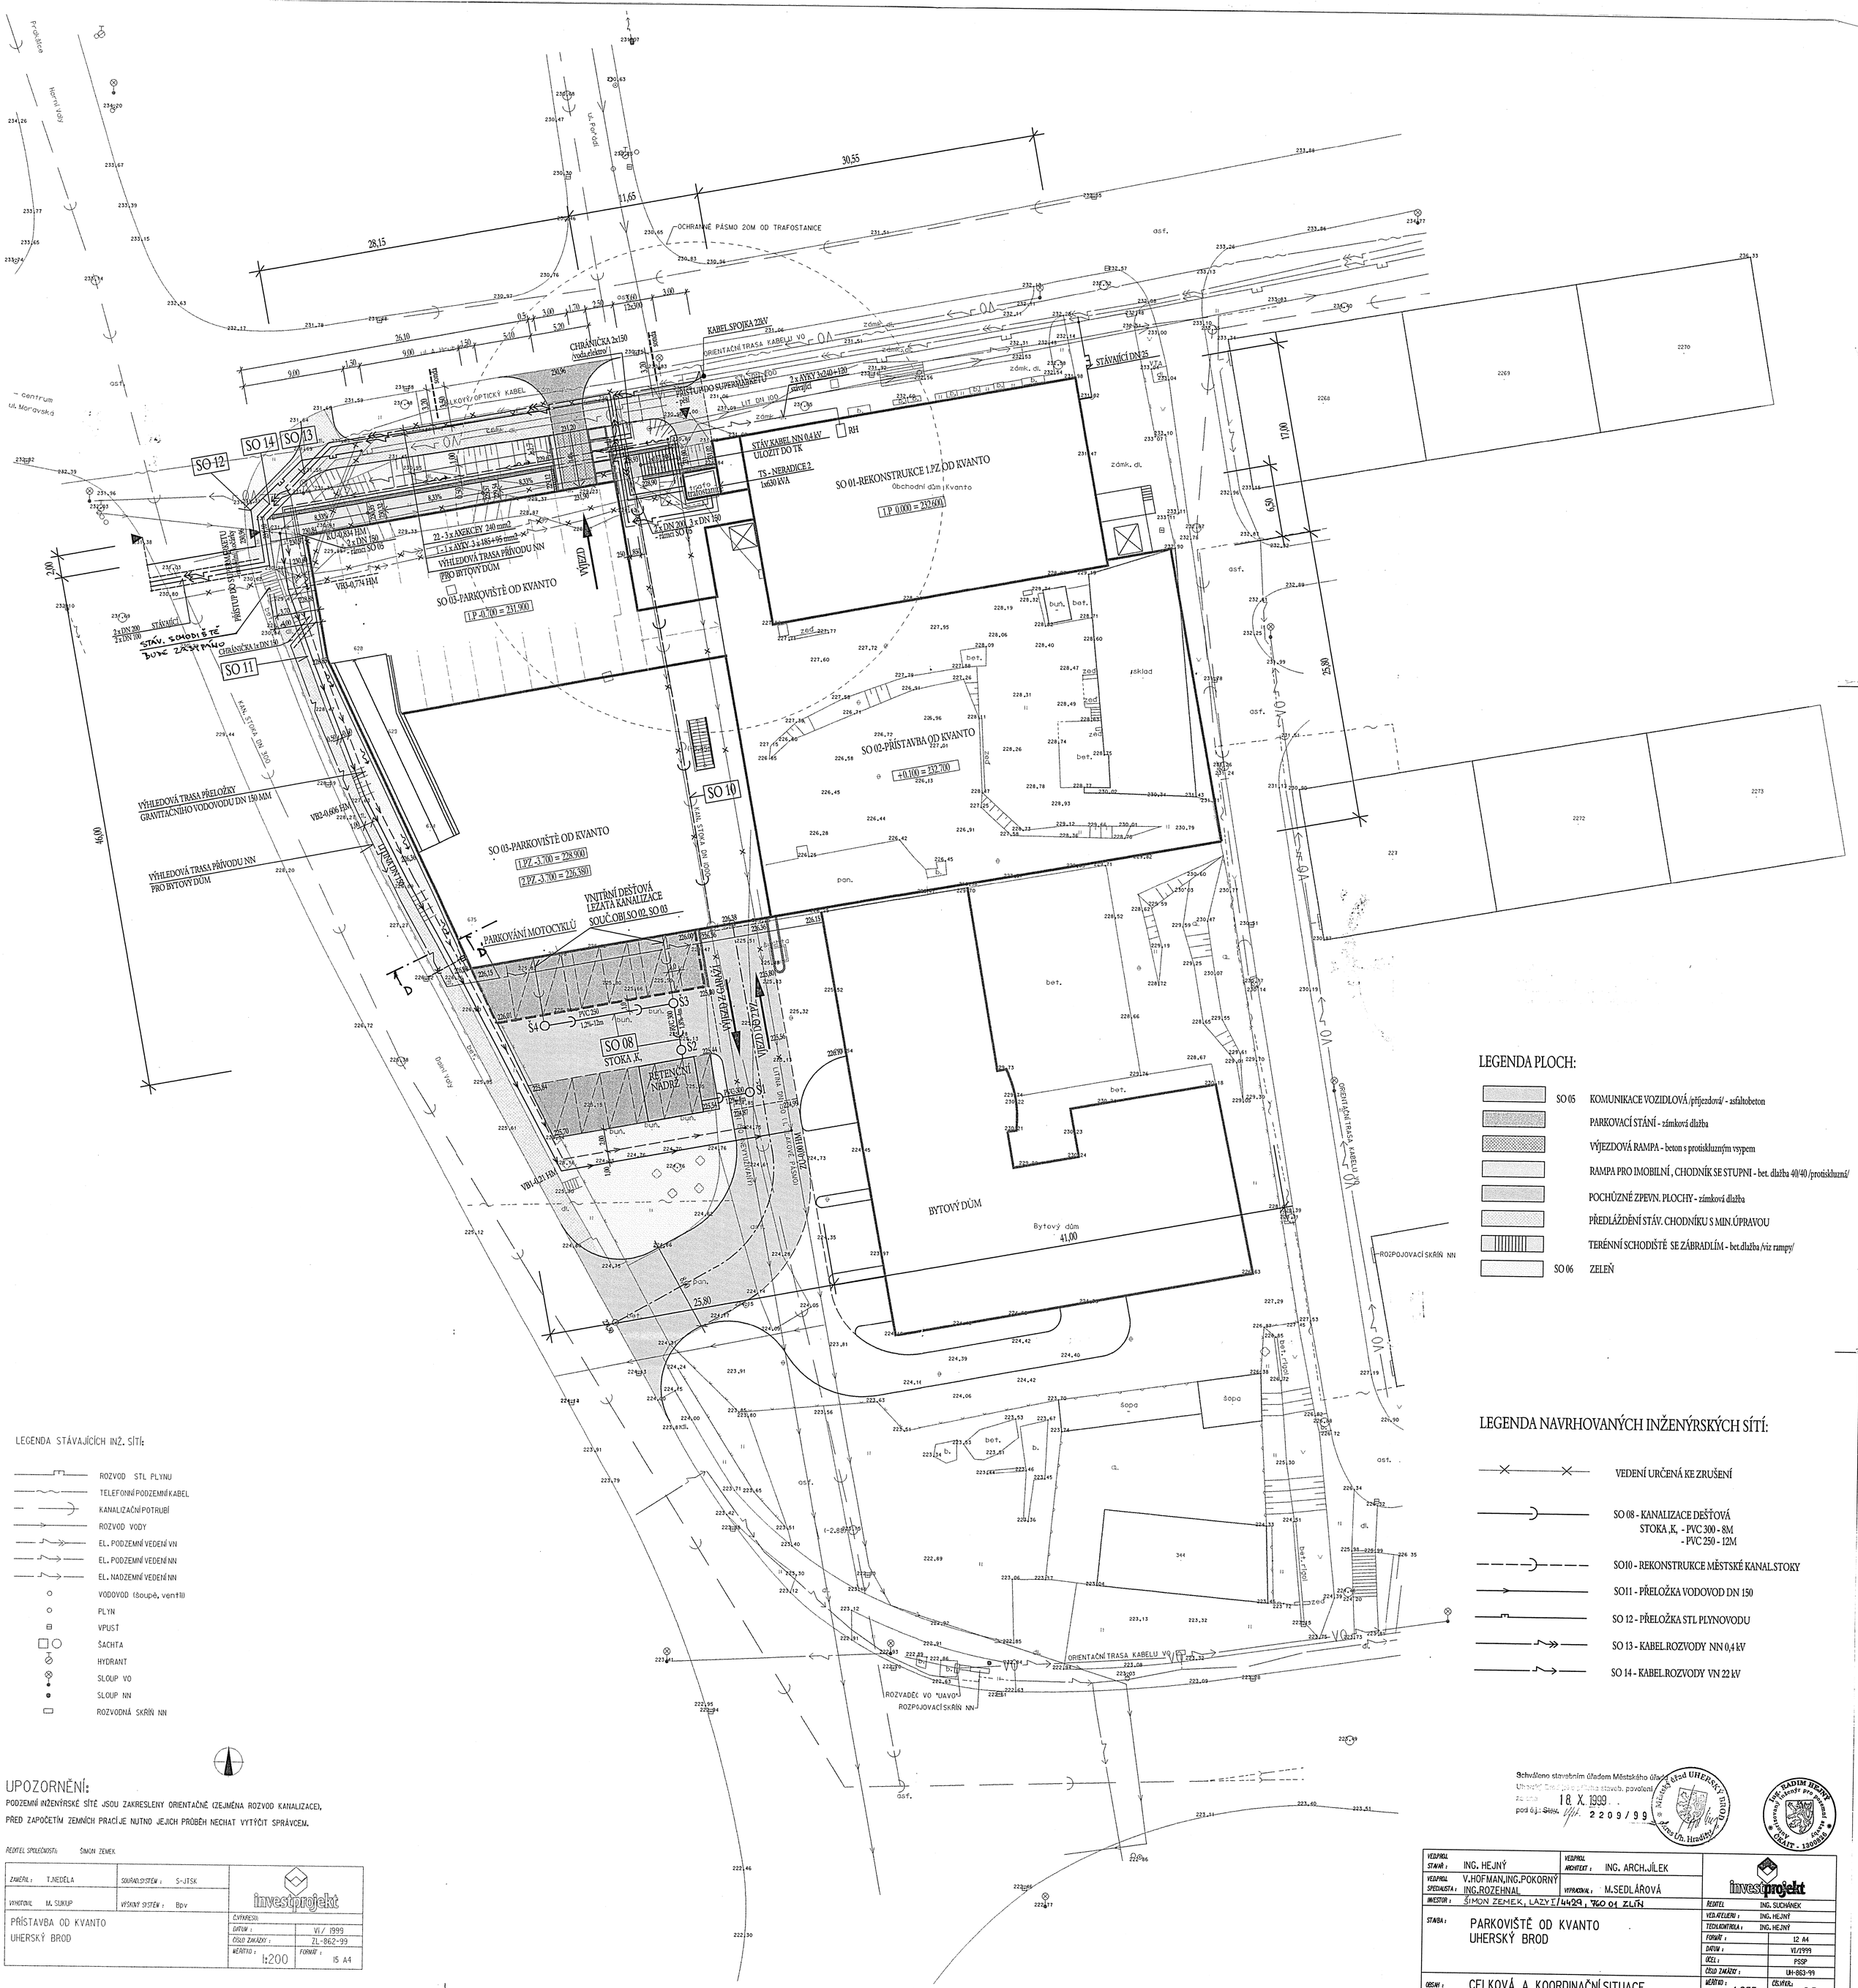

LEGENDA PLOCH:

- SO 05 KOMUNIKACE VOZIDLOVÁ /příjezdová/ - asfaltobeton
- PARKOVACÍ STÁNÍ - zámková dlažba
- VÝJEZDOVÁ RAMPA - beton s protiskluzným vsypem
- RAMPA PRO IMOBILNÍ , CHODNÍK SE STUPNI - bet. dlažba 40/40 /protiskluzná/
- POCHŮZNÉ ZPEVN. PLOCHY - zámková dlažba
- PŘEDLÁŽDĚNÍ STÁV. CHODNÍKU S MIN.ÚPRAVOU
- TERÉNNÍ SCHODIŠTĚ SE ZÁBRADLÍM - bet.dlažba /viz rampy/
- SO 06 ZELEŇ

LEGENDA STÁVAJÍCÍCH INŽ. SÍTÍ:

- ROZVOD STL PLYNU
- TELEFONNÍ PODZEMNÍ KABEL
- KANALIZAČNÍ POTRUBÍ
- ROZVOD VODY
- EL. PODZEMNÍ VEDENÍ VN
- EL. PODZEMNÍ VEDENÍ NN
- EL. NADZEMNÍ VEDENÍ NN
- VODOVOD (šoupě, ventil)
- PLYN
- VPUST
- ŠACHTA
- HYDRANT
- SLOUP VO
- SLOUP NN
- ROZVODNÁ SKŘÍŇ NN

LEGENDA NAVRHOVANÝCH INŽENÝRSKÝCH SÍTÍ:

- VEDENÍ URČENÁ KE ZRUŠENÍ
- SO 08 - KANALIZACE DEŠŤOVÁ
  STOKA ,K, - PVC 300 - 8M
  - PVC 250 - 12M
- SO10 - REKONSTRUKCE MĚSTSKÉ KANAL.STOKY
- SO11 - PŘELOŽKA VODOVOD DN 150
- SO 12 - PŘELOŽKA STL PLYNOVODU
- SO 13 - KABEL.ROZVODY NN 0,4 kV
- SO 14 - KABEL.ROZVODY VN 22 kV

UPOZORNĚNÍ:

PODZEMNÍ INŽENÝRSKÉ SÍTĚ JSOU ZAKRESLENY ORIENTAČNĚ (ZEJMÉNA ROZVOD KANALIZACE), PŘED ZAPOČETÍM ZEMNÍCH PRACÍ JE NUTNO JEJICH PRŮBĚH NECHAT VYTÝČIT SPRÁVCEM.

Schváleno stavebním úřadem Městského úřadu Uherský Brod dne 18. X. 1999 pod č.j.: Stav. 2209/99

ředitel společnosti: ŠIMON ZEMEK

zaměřil: T.NEDĚLA	souřad.systém: S-JTSK	investprojekt
vyhotovil: M. SUKUP	výškový systém: Bpv	
PŘÍSTAVBA OD KVANTO UHERSKÝ BROD		čj.výkresu:
		datum: VI/ 1999
		číslo zakázky: ZL-862-99
		měřítko: 1:200 formát: 15 A4

vedoucí stavby: ING. HEJNÝ	vedoucí architekt: ING. ARCH. JÍLEK	investprojekt
vedoucí specialista: V.HOFMAN,ING.POKORNÝ ING.ROZEHNAL	vypracoval: M.SEDLÁŘOVÁ	
investor: ŠIMON ZEMEK, LAZY I/4429, 760 01 ZLÍN		ředitel: ING. SUCHÁNEK
stavba: PARKOVIŠTĚ OD KVANTO UHERSKÝ BROD		vedoucí kolektivu: ING. HEJNÝ
		technická kontrola: ING. HEJNÝ
		formát: 12 A4
		datum: VI/1999
		účel: PSSP
		číslo zakázky: UH-863-99
obsah: CELKOVÁ A KOORDINAČNÍ SITUACE		měřítko: 1:200 čís.výkr.: C,D