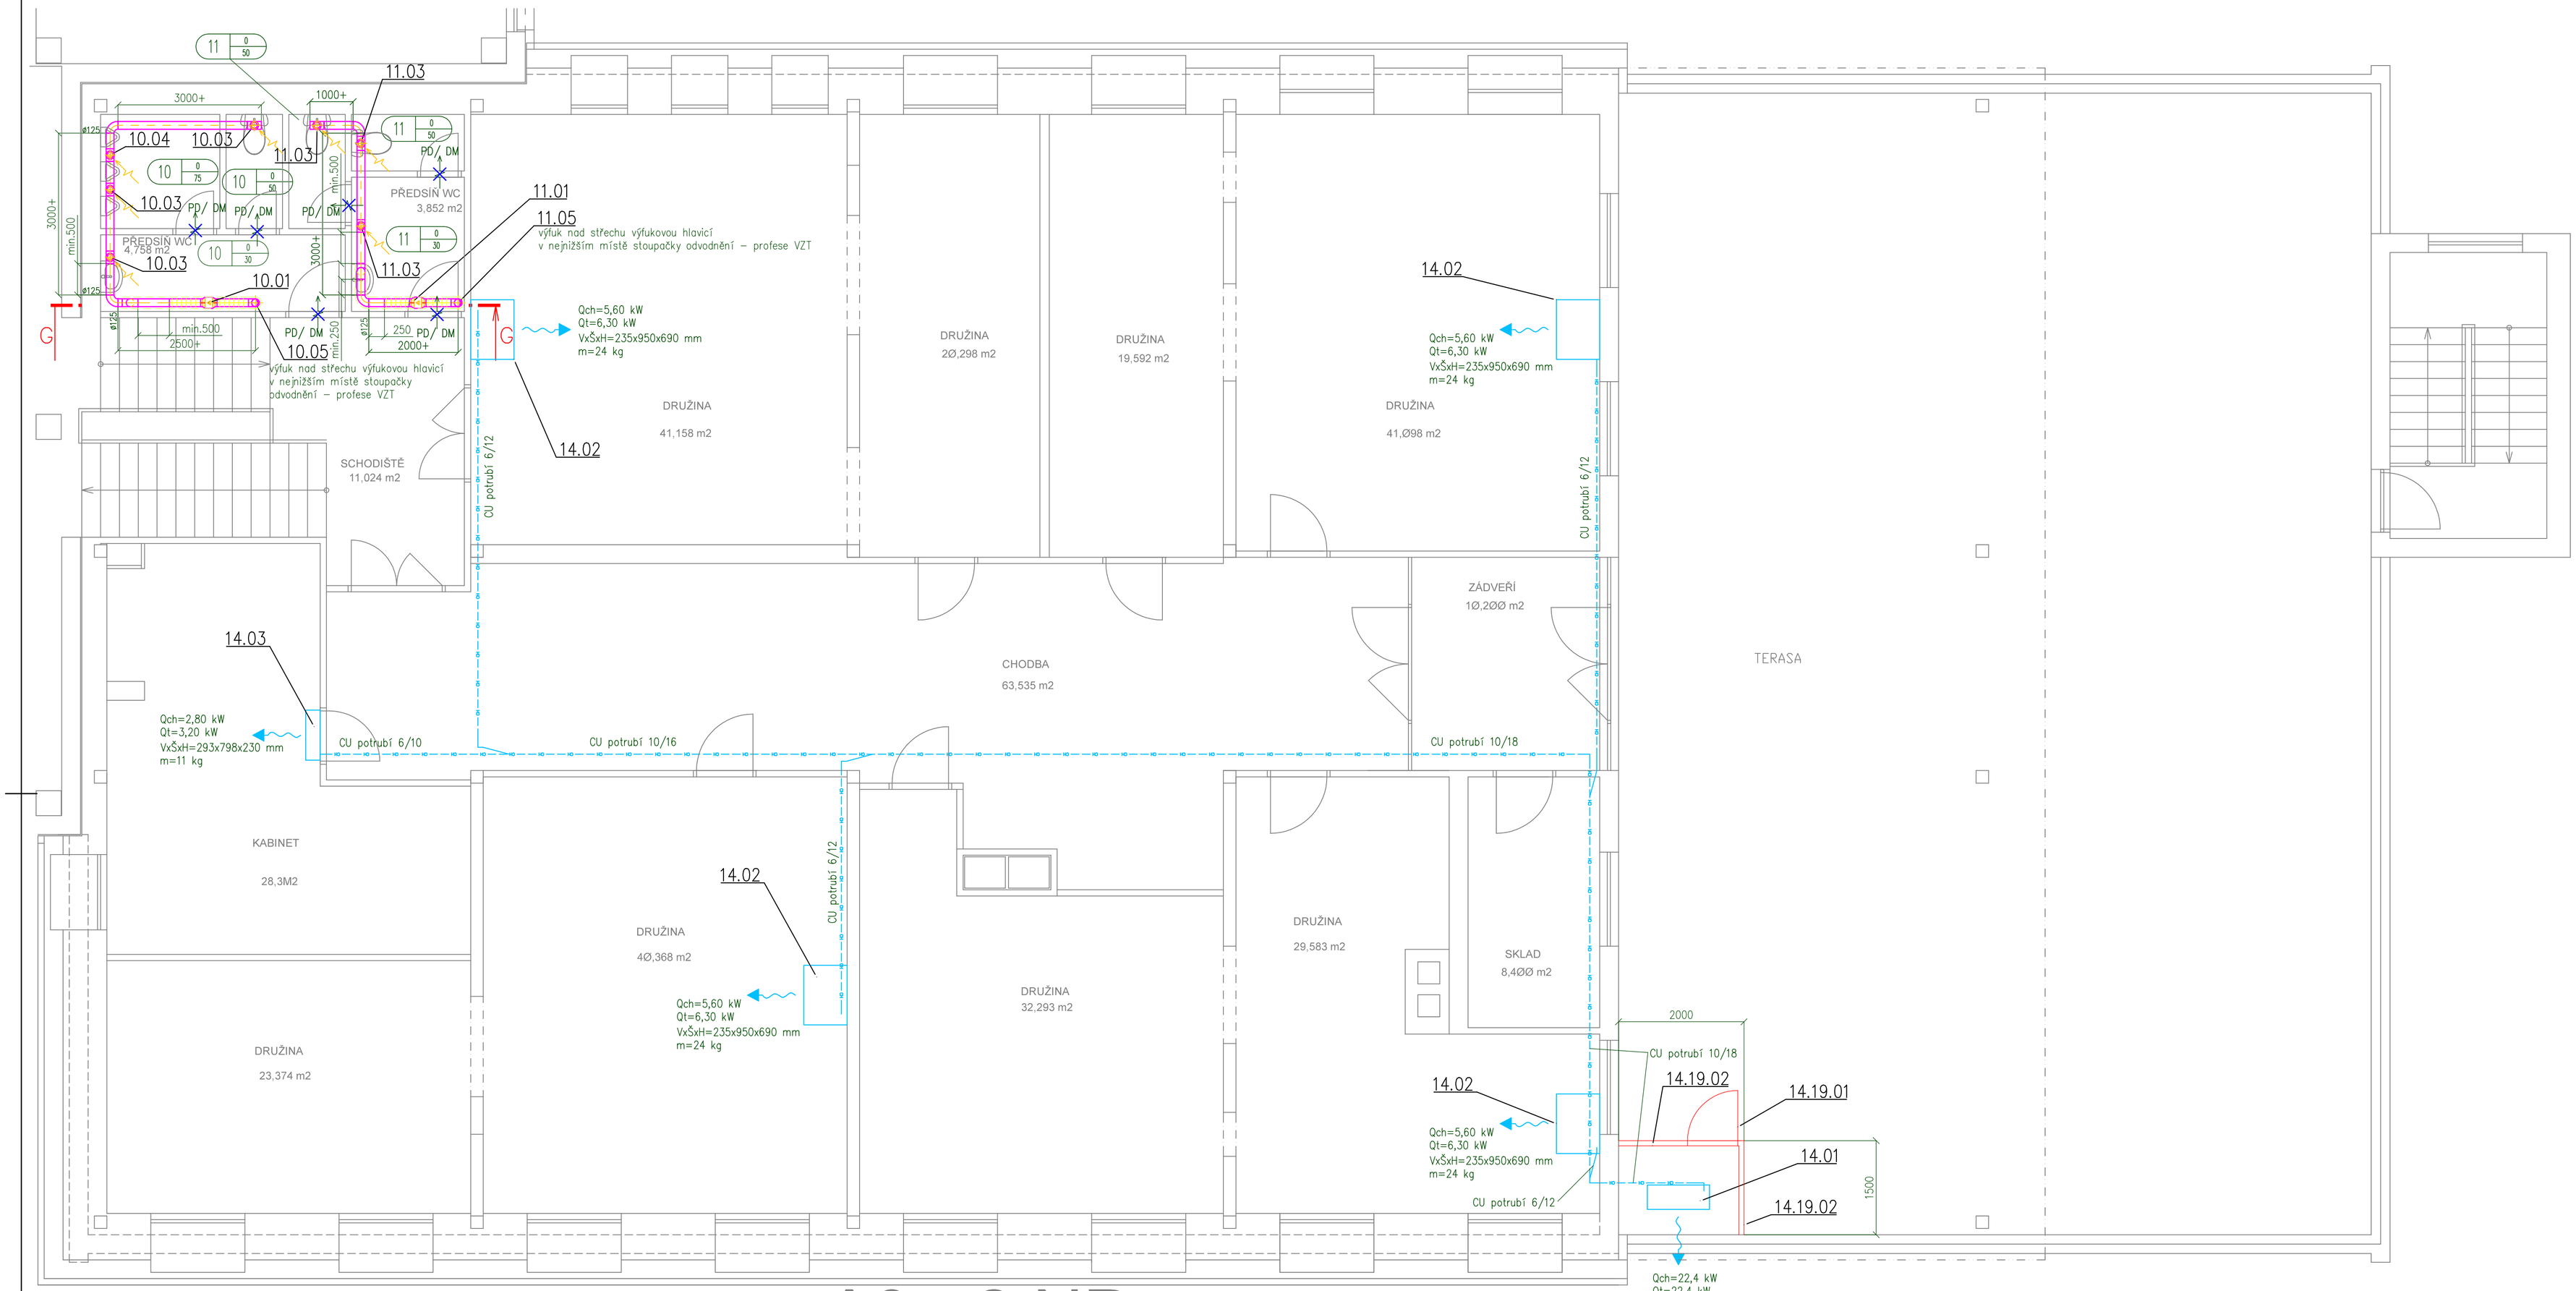

A3 - 2.NP

číslo zařízení — 1 — +0 / −70 — přívod / odvod

~	PŘIROZENÝ PŘÍVOD/ ODVOD, INFILTRACE
PD/ DM	DVEŘE BEZ PRAHU/ DVEŘNÍ MŘÍŽKA

VYPRACOVAL:	Ing. Michal Biza	KLIMABOTT Klimabott s.r.o., Masarykovo náměstí 393/8 69501 Hodonín, www.klimabott.cz
ZODPOVĚDNÝ PROJEKTANT:	Ing. Ivo Ondrovčík	
PROFESE:	D.1.4.3 VZDUCHOTECHNIKA A CHLAZENÍ	
STAVEBNÍK:	MĚSTO HODONÍN, MASARYKOVO NÁM. 53/1, 695 35 HODONÍN	
MÍSTO STAVBY:	ZŠ VANČUROVA, 695 01 HODONÍN	

NÁZEV AKCE:
ZŠ VANČUROVA HODONÍN - REKONSTRUKCE ELEKTROINSTALACE - II. ETAPA

OBSAH VÝKRESU:
PŮDORYS A3 2.NP

STUPEŇ:	DPS
FORMÁT:	8x4
DATUM:	2/ 2021
MĚŘÍTKO:	1:50
Č.ZAK:	2118009
ČÍSLO VÝKRESU:	03