



pūdorys oplocení

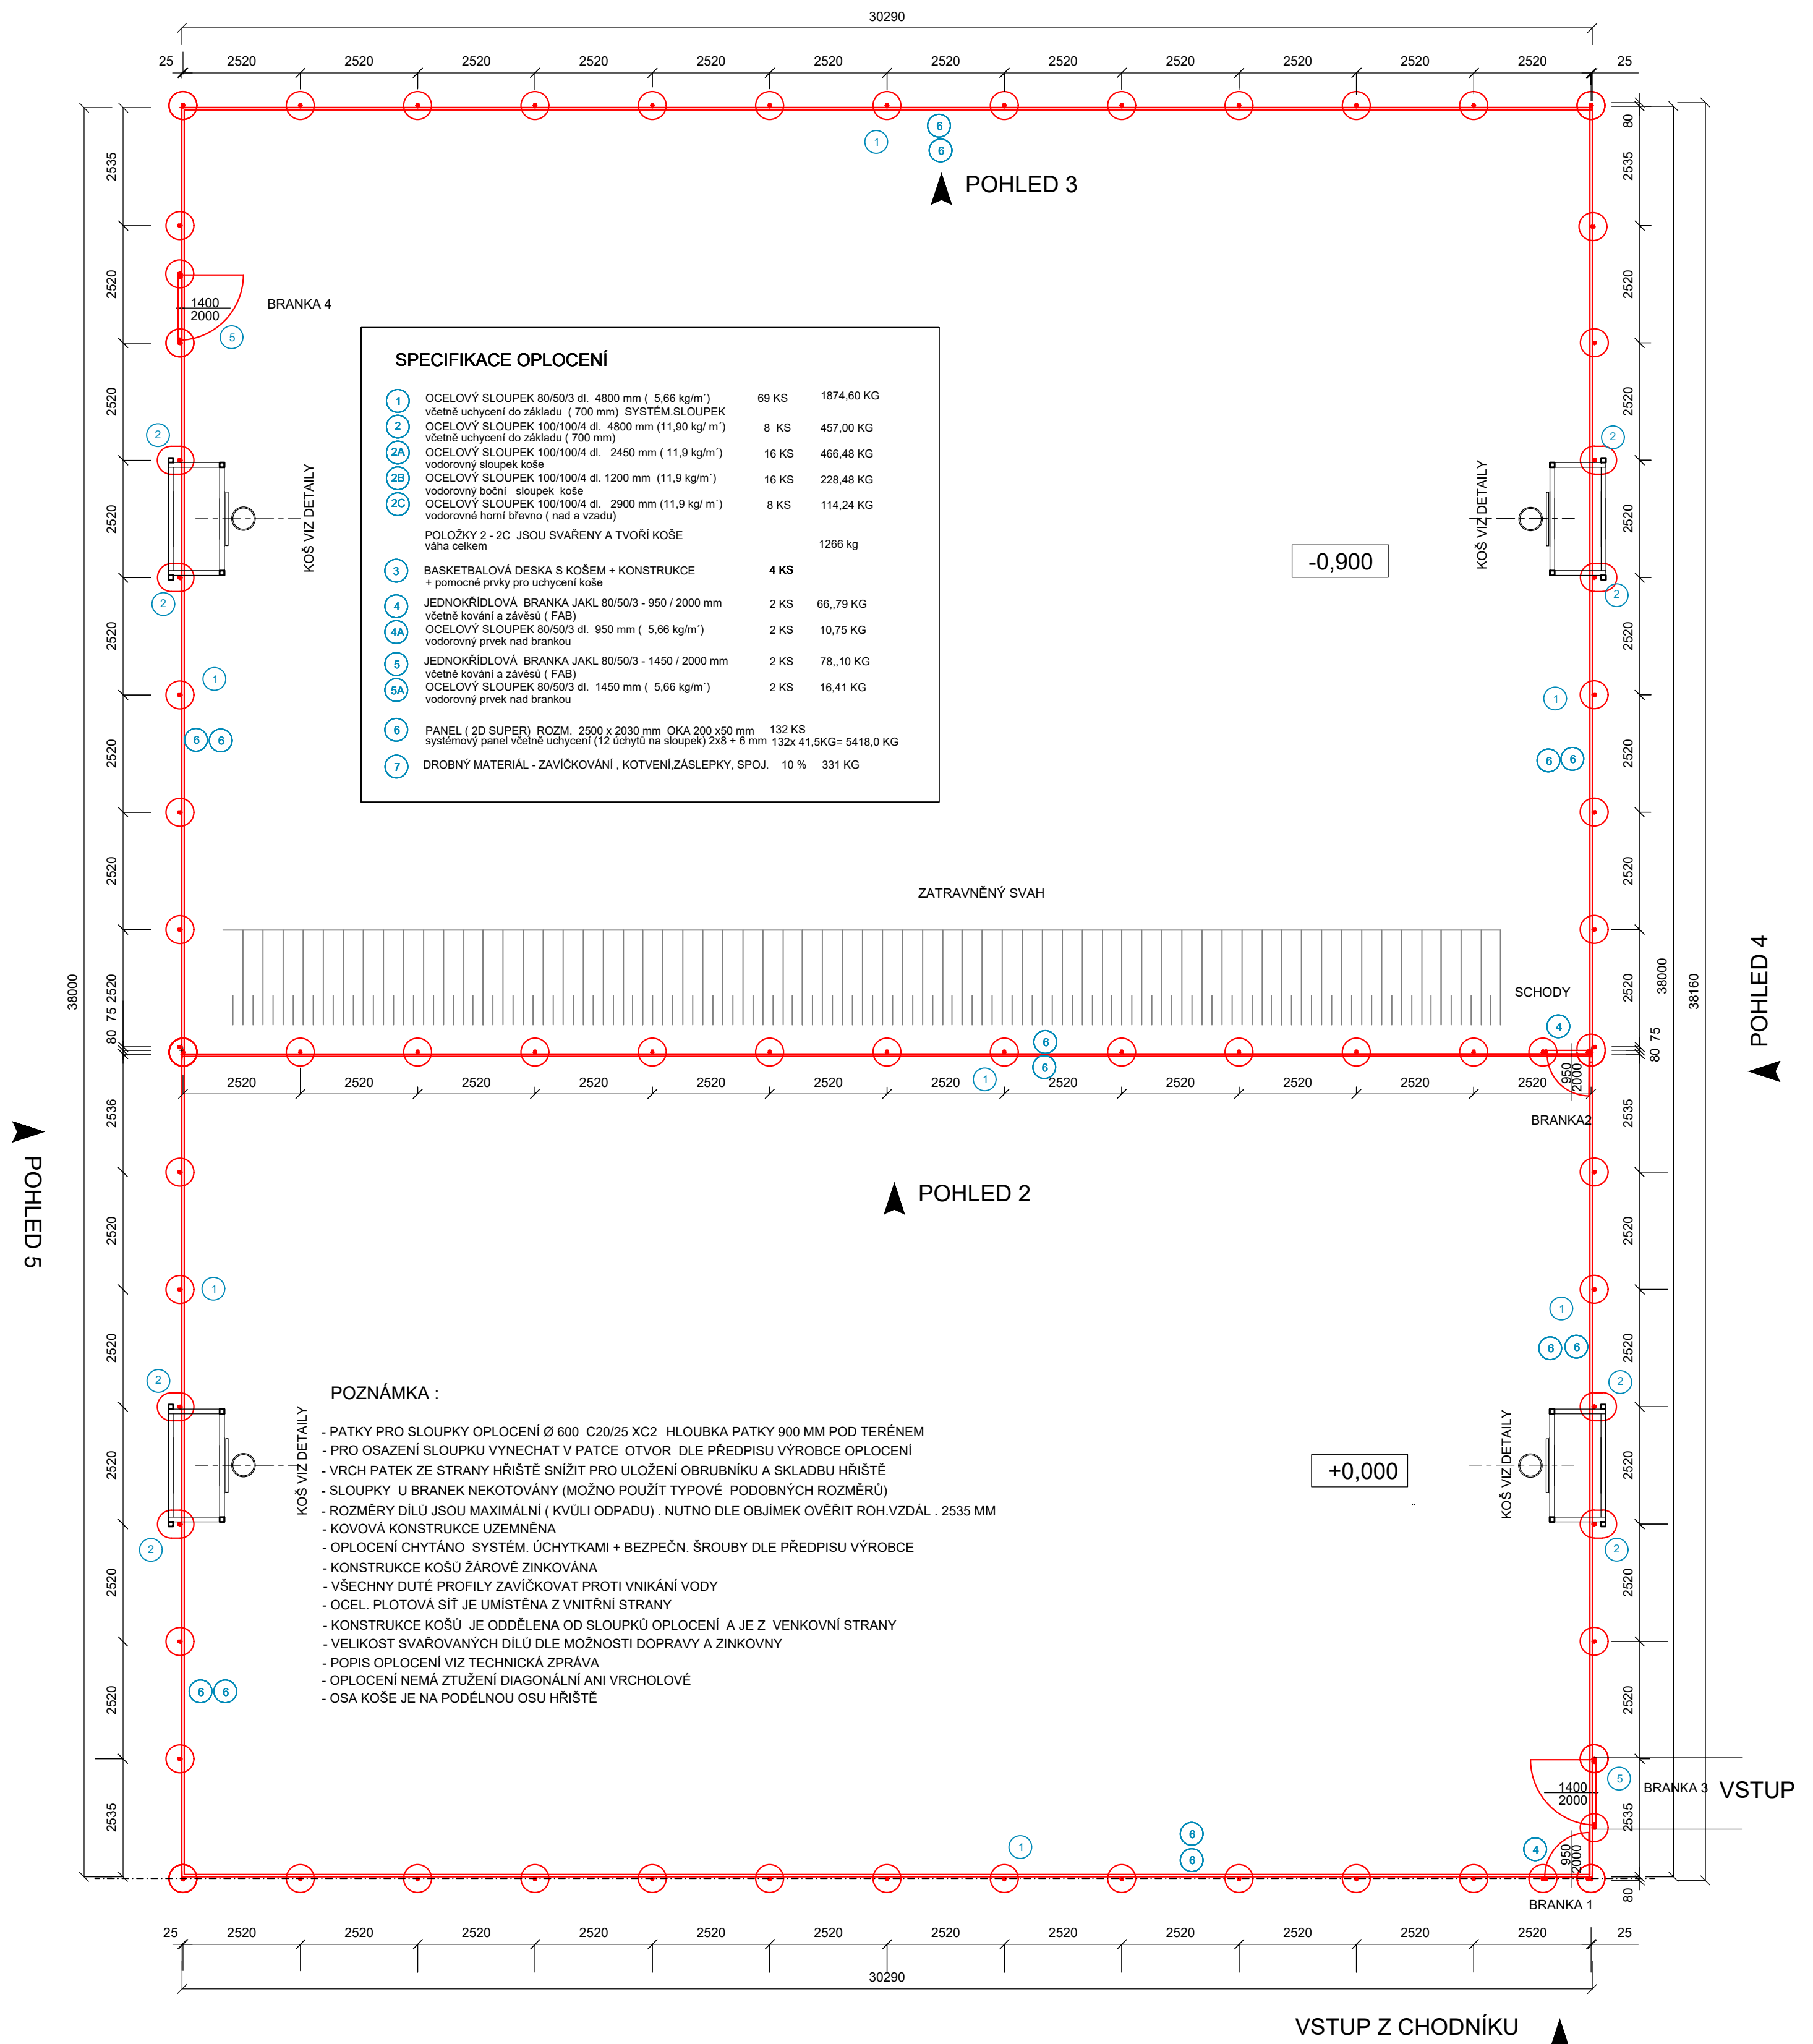

POHLED 1

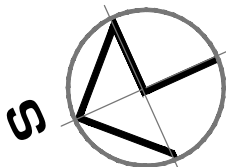

OBCHODNÍ PROJEKT
ING. ARCH. ADAMČÍK MIROSLAV
TESLOVA 2, OSTRAVA - PRŮVOD
TEL. 604388035

NÁZEV AKCE:	
-------------	--

ZŠ OKRUŽNÍ BRUNTÁL
OPRAVA OPLOCENÍ

VÝKRES

PŮDORYS OPLOCENÍ

ČÍS.VÝKR.
3

DOKUMENTACE:

MĚŘÍTKO:

OBJEDNATEL:

MĚSTO BRUNTÁ

GEN. PROJEK

AMČÍK MIROSLAV	DATUM:
----------------	--------