


+ 1079300

+ 1079300

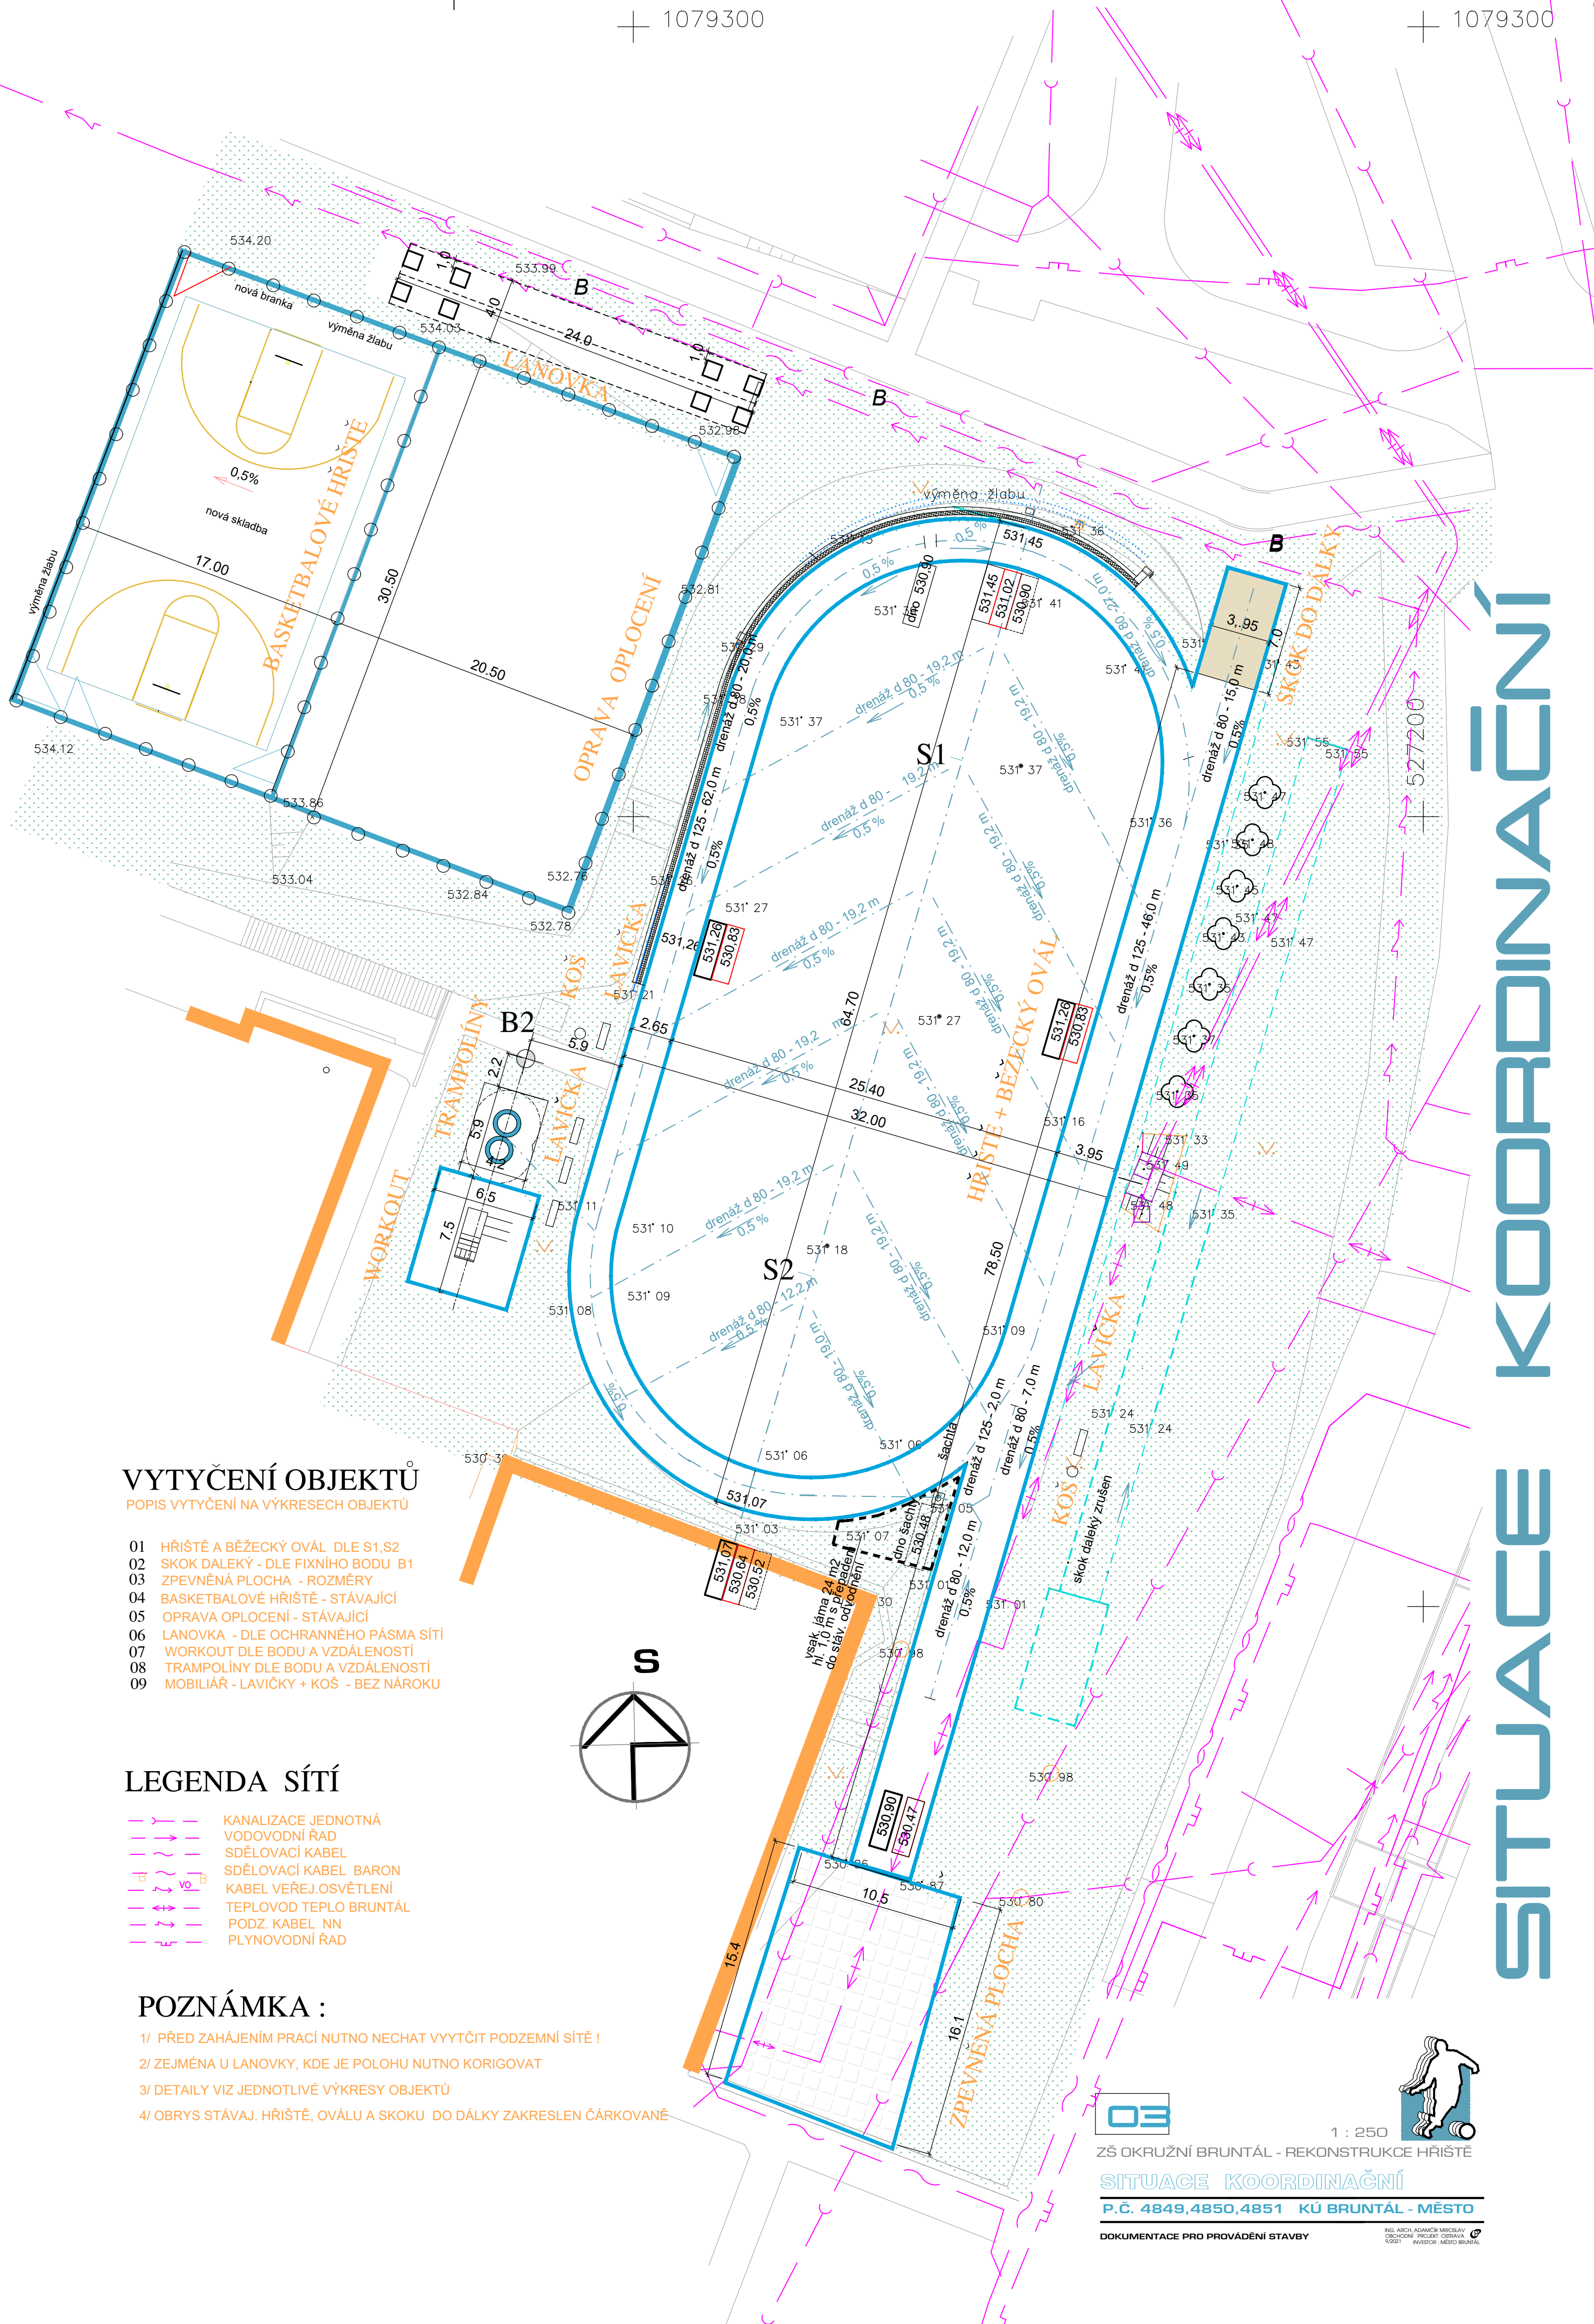

SITUACE KOORDINAČNÍ

VYTYČENÍ OBJEKTŮ

POPIS VYTYČENÍ NA VÝKRESECH OBJEKTŮ

- 01 HŘIŠTĚ A BĚŽECKÝ OVÁL DLE S1,S2
- 02 SKOK DALEKÝ - DLE FIXNÍHO BODU B1
- 03 ZPEVNĚNÁ PLOCHA - ROZMĚRY
- 04 BASKETBALOVÉ HŘIŠTĚ - STÁVAJÍCÍ
- 05 OPRAVA OPLOCENÍ - STÁVAJÍCÍ
- 06 LANOVKA - DLE OCHRANNÉHO PÁSMU SÍTÍ
- 07 WORKOUT DLE BODU A VZDÁLENOSTÍ
- 08 TRAMPOOLINY DLE BODU A VZDÁLENOSTÍ
- 09 MOBILIÁŘ - LAVIČKY + KOŠ - BEZ NÁROKU

LEGENDA SÍTÍ

- KANALIZACE JEDNOTNÁ
- VODOVODNÍ ŘAD
- SDĚLOVACÍ KABEL
- SDĚLOVACÍ KABEL BARON
- KABEL VEŘEJ.OSVĚTLENÍ
- TEPLOVOD TEPLO BRUNTÁL
- PODZ. KABEL NN
- PLYNOVODNÍ ŘAD

POZNÁMKA :

- 1/ PŘED ZAHÁJENÍM PRACÍ NUTNO NECHAT VYTYČIT PODZEMNÍ SÍTĚ !
- 2/ ZEJMÉNA U LANOVKY, KDE JE POLOHU NUTNO KORIGOVAT
- 3/ DETAILS VIZ JEDNOTLIVÉ VÝKRESY OBJEKTŮ
- 4/ OBRYŠ STÁVAJ. HŘIŠTĚ, OVÁLU A SKOKU DO DÁLKY ZAKRESLEN ČÁRKOVANĚ

03

1 : 250

ZŠ OKRUŽNÍ BRUNTÁL - REKONSTRUKCE HŘIŠTĚ

SITUACE KOORDINAČNÍ

P.Č. 4849,4850,4851 KÚ BRUNTÁL - MĚSTO

DOKUMENTACE PRO PROVÁDĚNÍ STAVBY



ING. ARCH. ADAMČEK MIROSLAV
OBJEDNATEL: MĚSTO BRUNTÁL
INVESTOR: MĚSTO BRUNTÁL