
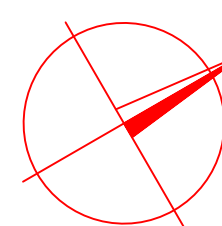


# VYTYČOVACÍ VÝKRES

## M 1:250

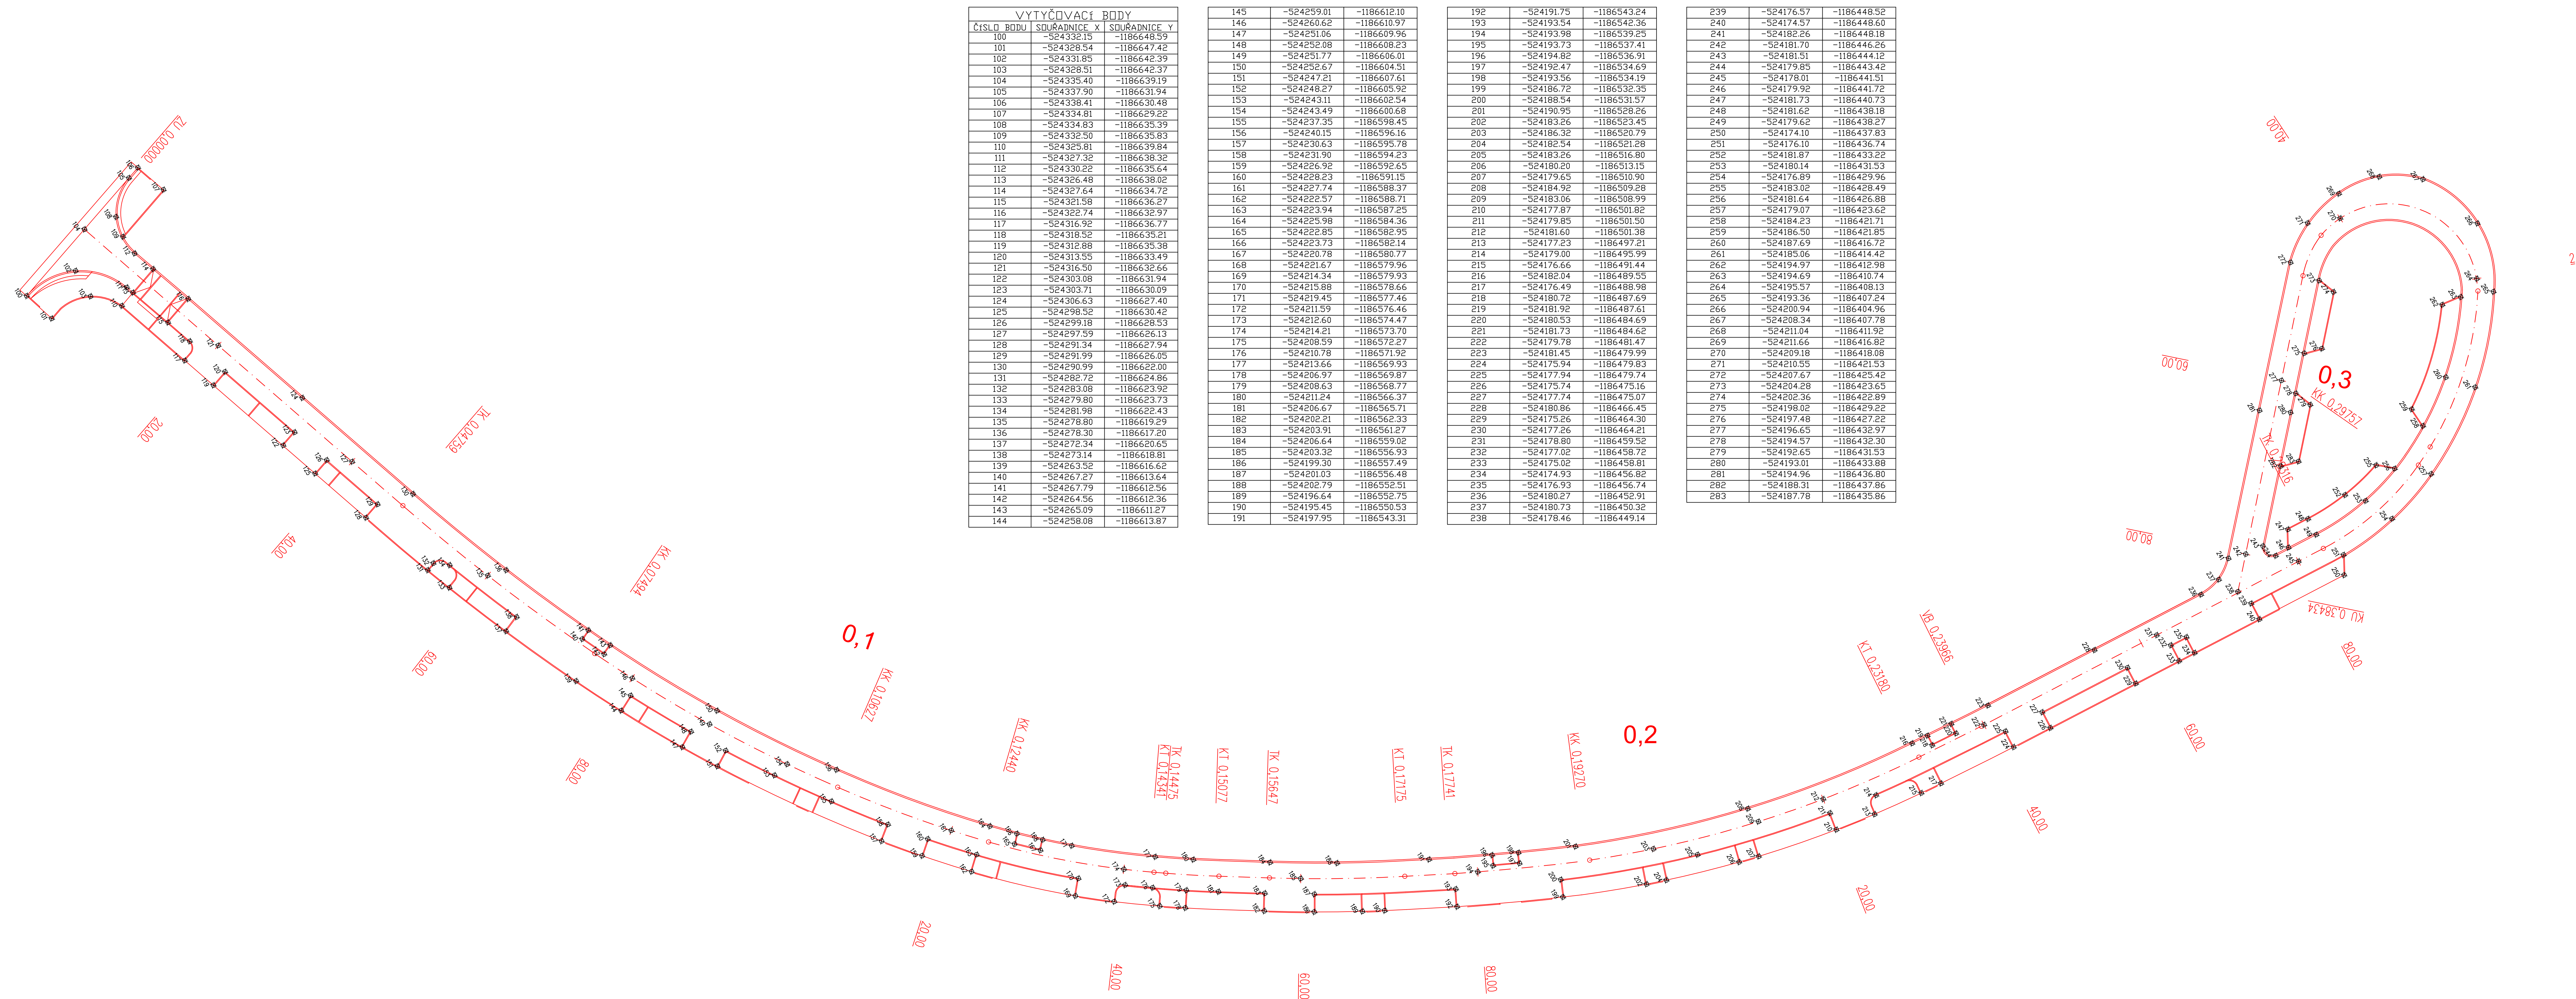

SOBĚRAČNÍ SYSTÉM - ÚJK					
PRŮVÝŠNÍ SYSTÉM SDR - ÚJK					
PODLE STAVANÍ KONTROVÁNÍ SE JE INFORMATIVNÍ					
VYPRACOVATEL:	ZODP.PROJEKT,	KRESLIL:	VED. PROJEKCE	NELL PROJEKT S. r. o.	
Ing. Aleš Trmýn	Ing. Karel Kuchař	Ing. Aleš Trmýn	Zedna Kuchařová	Kutlvařka 3687 102 00 22n	
KRAJ: ZLÍNSKÝ	KAT. Ú.: UHERSKÝ BROD			FORMÁT	14xA4
STAVEBNÍ: MĚSTO UHERSKÝ BROD				DATUM	11/2022
AKCE:	OPRAVA MÍSTNÍ KOMUNIKACE ULICE F. VESELY			STUPEŇ	DUSP, PDPS
				ZAKÁZK. ČÍSLO	-/2022
OBSAH:				MĚŘITKO	ČÍSLO VÝKRESU
VYTÝČOVACÍ VÝKRES				1:250	D.1.1.2.c