


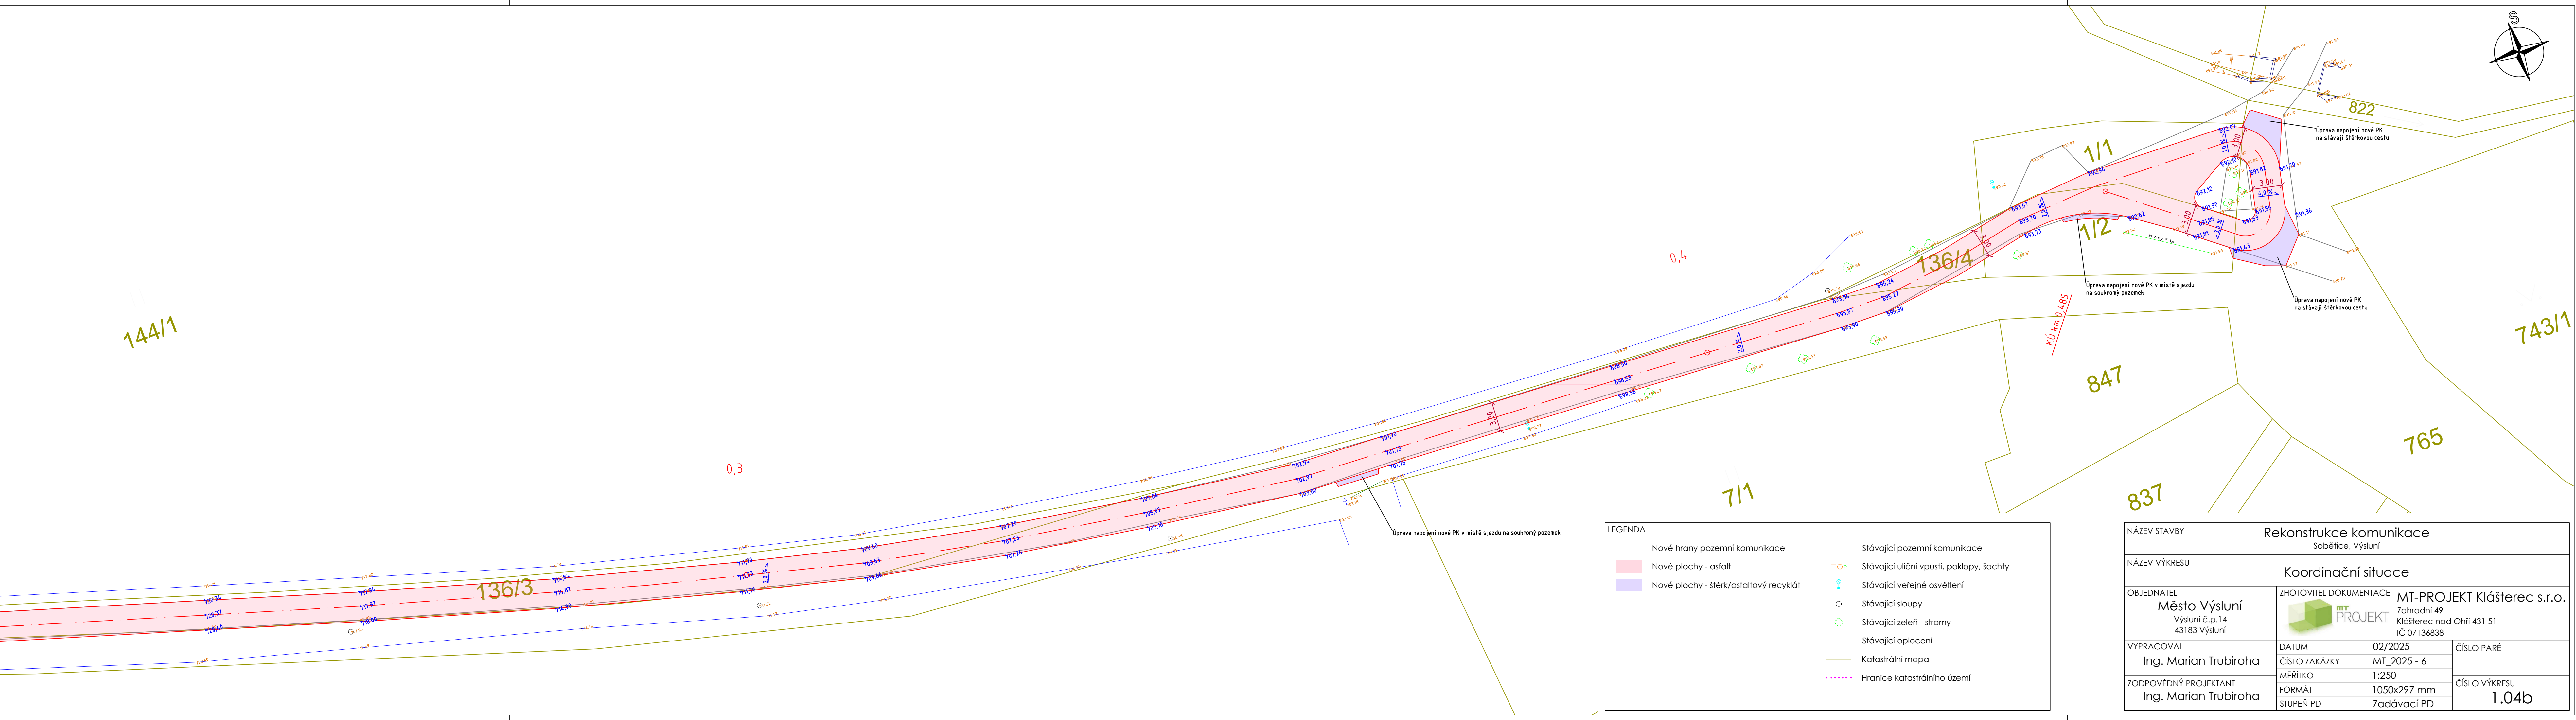

LEGENDA

Nové hrany pozemní komunikace

Nové plochy - asfalt

Nové plochy - štěr/asfaltový recyklát

Stávající pozemní komunikace

Stávající uliční vpusti, poklopy, šachty

Stávající veřejné osvětlení

Stávající sloupky

Stávající zeleň - stromy

Stávající oplocení

Katastrální mapa

Hranice katastrálního území

NÁZEV STAVBY			Rekonstrukce komunikace		
			Soběšice, Výsluní		
NÁZEV VÝKRESU			Koordinační situace		
OBJEDNATEL	Město Výsluní Výsluní č.p.14 43183 Výsluní		ZHOTOVITEL DOKUMENTACE	MT-PROJEKT Klášterec s.r.o. Zahradní 49 Klášterec nad Ohří 431 51 IČ 07136838	
VYPRACOVAL	Ing. Marian Trubiroha		DATUM	02/2025	ČÍSLO PARÉ
			ČÍSLO ZAKÁZKY	MT_2025 - 6	
ZODPOVĚDNÝ PROJEKTANT	Ing. Marian Trubiroha		MĚŘÍTKO	1:250	ČÍSLO VÝKRESU
			FORMÁT	1050x297 mm	
			STUPEŇ PD	Zadávací PD	1.04b