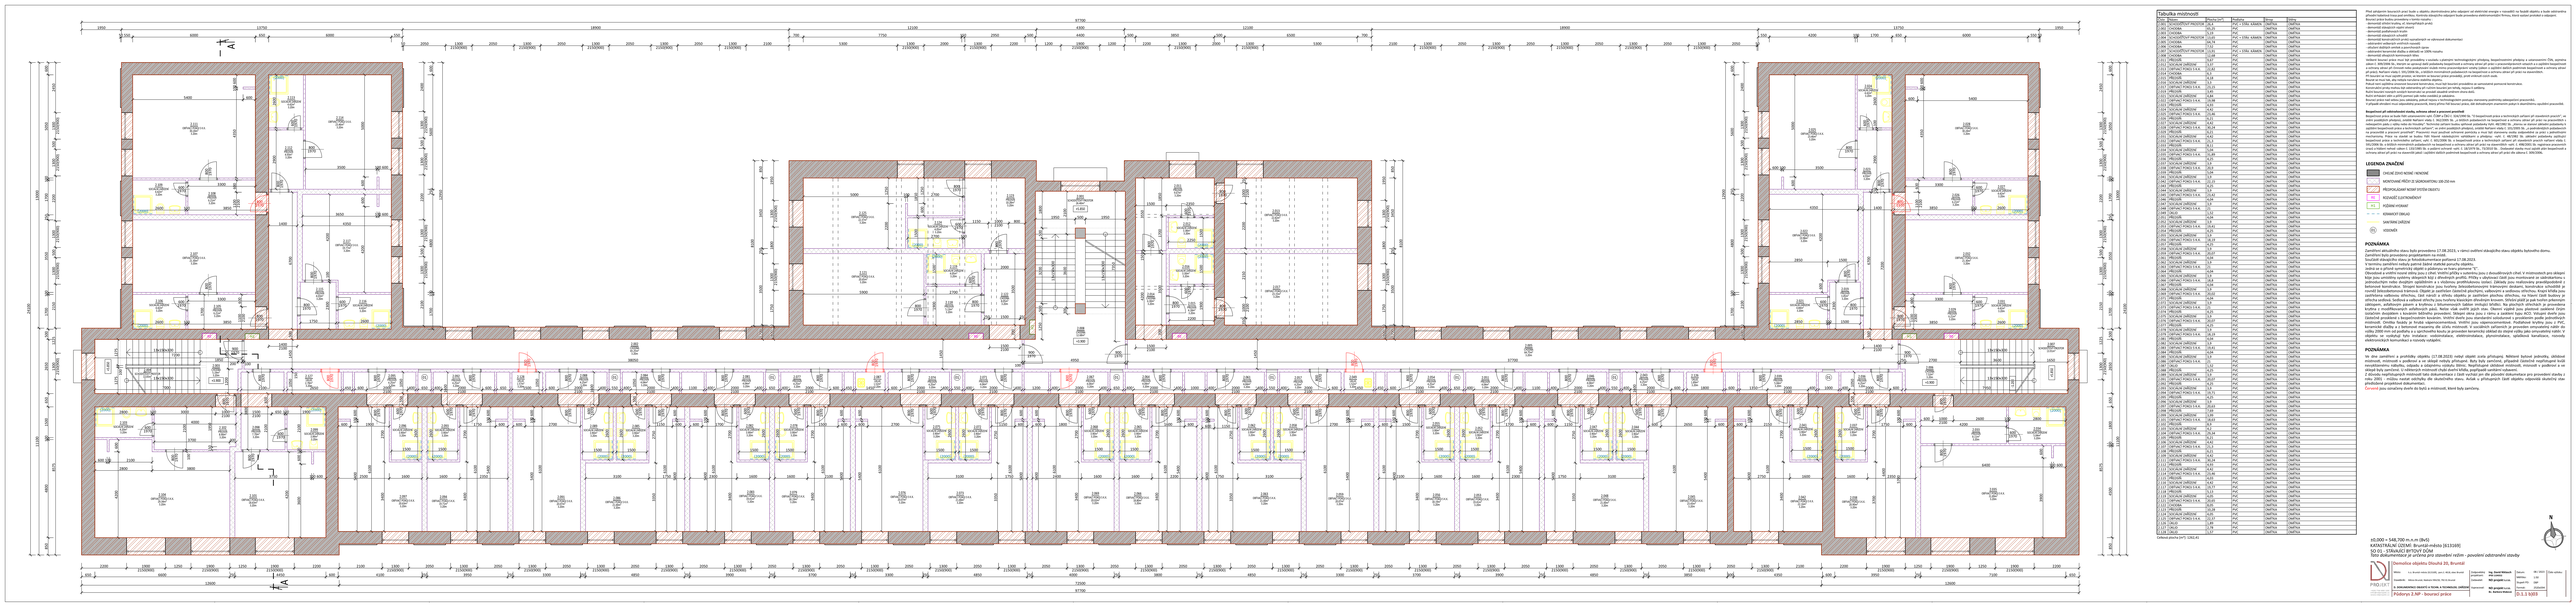

Tabulka možností

Číslo místnosti	Místnost/Prostor	Podlahy	Stěny
