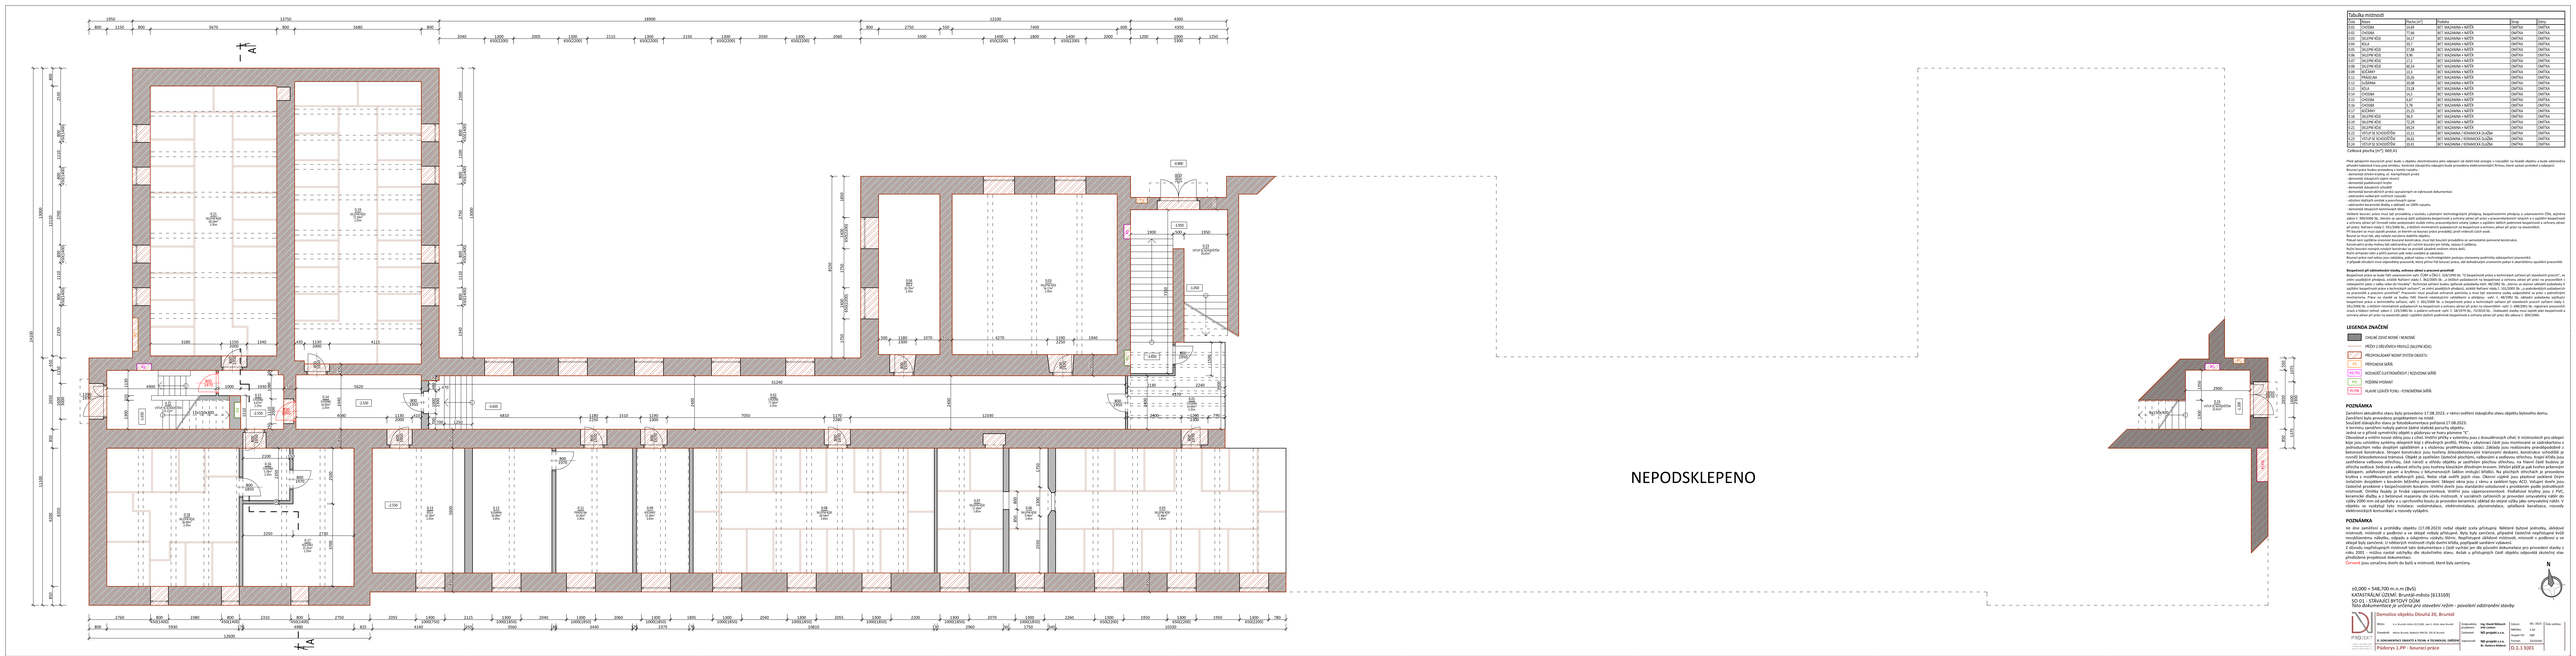

Tabulka místností					
Číslo	Název	Plocha [m²]	Podlaha	Strop	Stěny

Celková plocha [m²]: 669,42

Před jakýmkoli bouracími prací budou v objektu zkontrolovány jeho aktuální stav a rozvodění. Ve fázové objektu a bude odstraněny přívodní hlavičkové trasy pod omítkou. Kontrola odvaječného objektů bude provedena elektrorevizním firmou, která vydá protokol o odpojení.

Bourací práce budou provedeny v tomto rozsahu :
- demontáž stávající krytiny a klempířských prvků
- demontáž obkladových stěn stavby
- demontáž podlahových krytin
- demontáž podhledových konstrukcí
- demontáž konstrukcí příček (pokud nepodstupních se upřesnění dokumentace)
- demontáž dveřních a okenních výplní
- odfukání dožívání omítek a povrchových úprav
- demontáž stávajících rozvodů (elektro, voda, plyn, ÚT, slaboproud)
- odvezení stavební bezinkových sítěn

Veškeré bourací práce musí být provedeny s využitím šetrných technologických přístupů, bezpečnostním předpisy a ustanovením ČSN, aplikace bude provedena tak, aby nedošlo k poškození stávajících konstrukcí, které mají zůstat zachovány. Bourací práce budou provedeny ručně a ochrana před pádem. Demolice