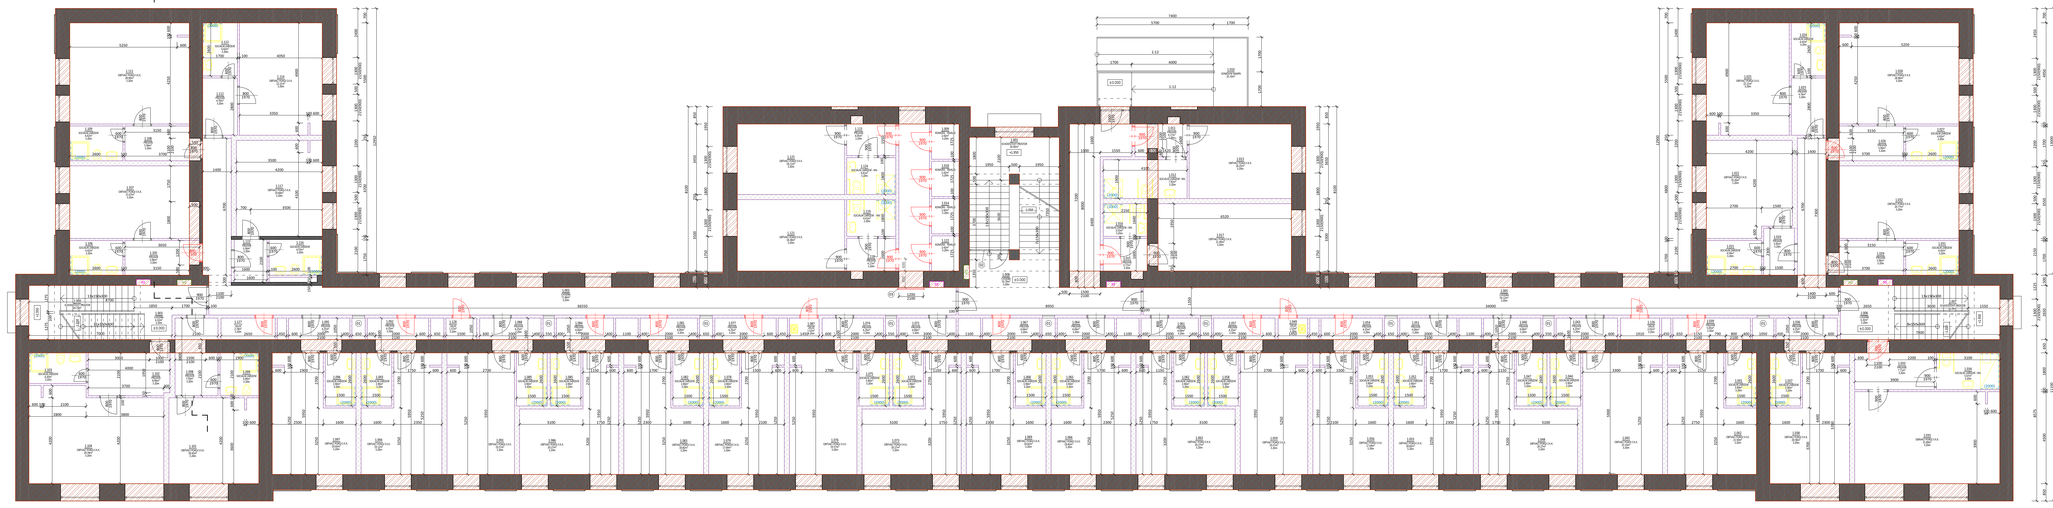

Tabulka místností				
číslo místn.	název místnosti	Plocha [m2]	Podlaha	Strop
1.01	VSTUPNÍ HALL/CHODBA	11,70	PVC	SÁDRA
1.02	CHODBA	2,50	PVC	SÁDRA
1.03	CHODBA	3,70	PVC	SÁDRA
1.04	SCHODIŠTĚ/VÝTAH PROSTOR	6,50	PVC	SÁDRA
1.05	CHODBA	3,70	PVC	SÁDRA
1.06	CHODBA	3,70	PVC	SÁDRA
1.07	SCHODIŠTĚ/VÝTAH PROSTOR	6,50	PVC	SÁDRA
1.08	CHODBA / CHODBA	11,70	PVC	SÁDRA
