



POHLED SEVERNÍ

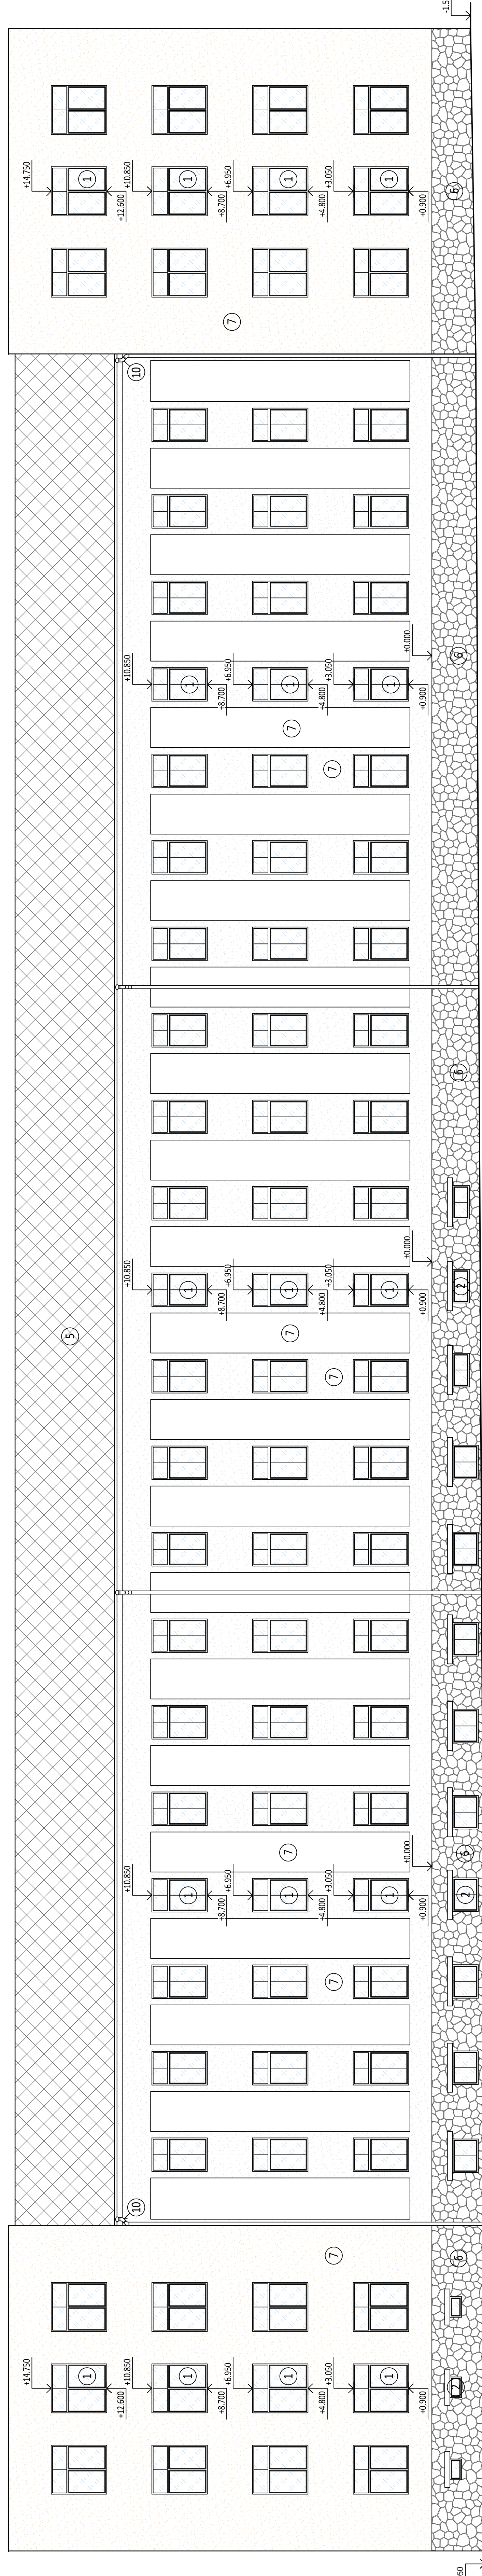

POHLED VÝCHODNÍ

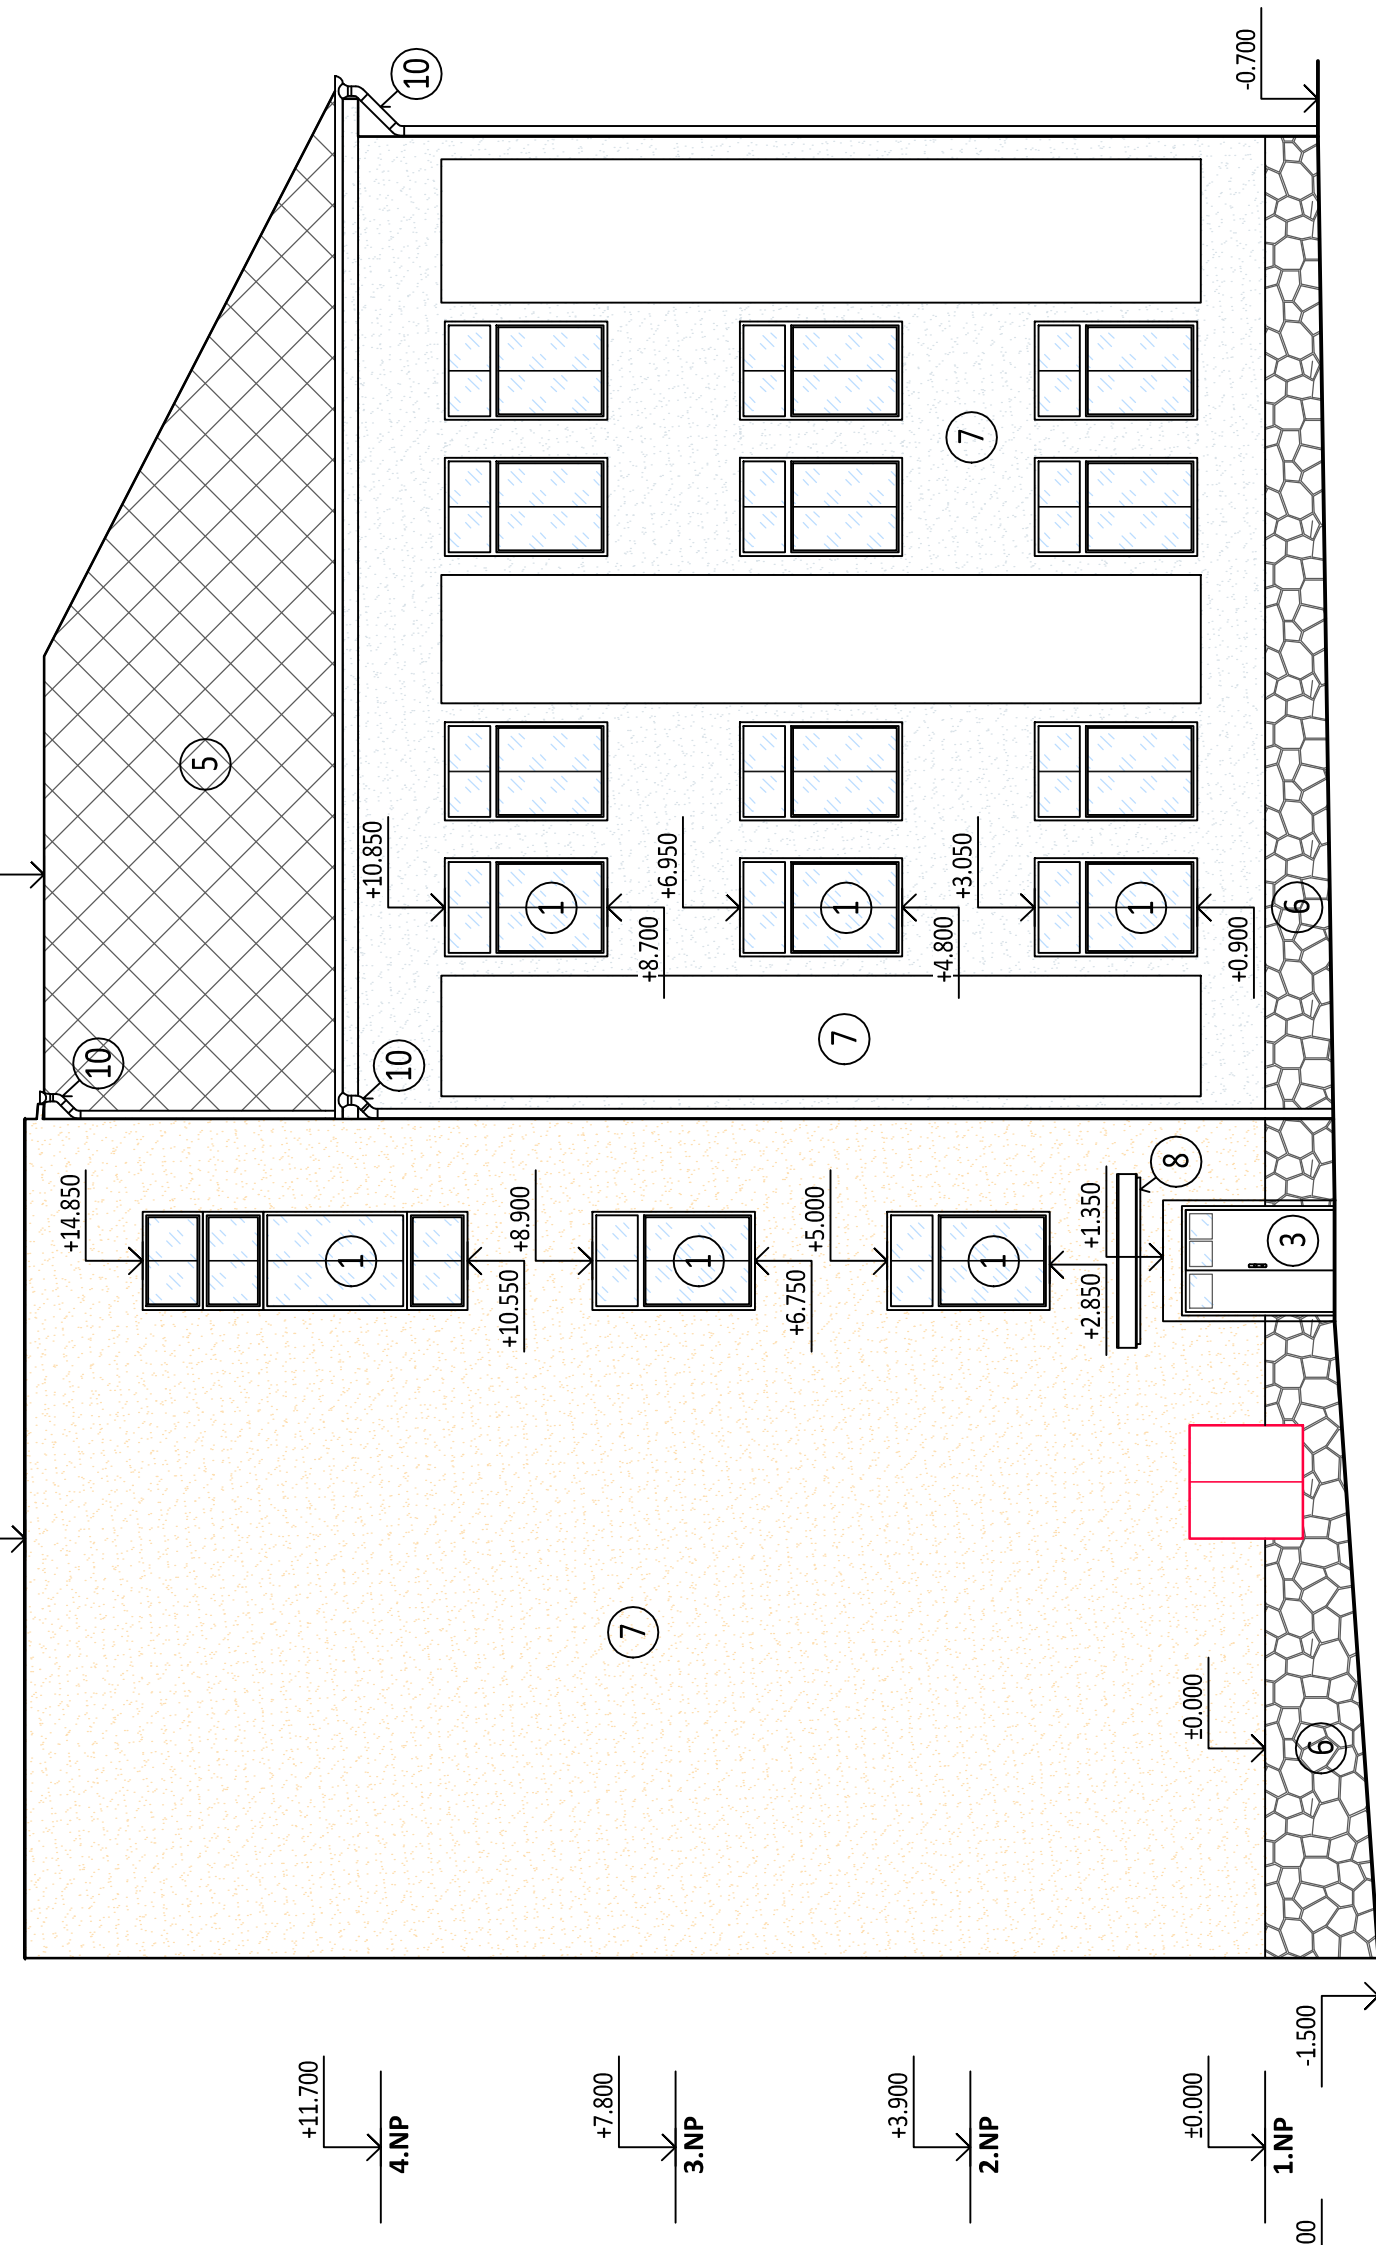

POHLED JIŽNÍ



POHLED ZÁPADNÍ



POZNÁMKA

- 1 PLYN (HUP)
- 2 PŘÍPOJNÁ SKŘÍŇ
- 3 PLASTOVÁ OKNA S IZOLAČNÍM DVOLKEM
- 4 SKLEPNÍ OKNA SE ZASKLENÍM TYPU ACO
- 5 VSTUPNÍ ČÁSTEČNĚ PROSLÉKNÉ
- 6 VENKOVNÍ BETONOVÁ RAMPA
- 7 KRYTINA Z BITUMENOVÝCH ŠABLON
- 8 SOKL Z LOMOVÉHO KAMENE
- 9 HRUBÁ VÁPENOCEMENTOVÁ OMÍTKA
- 10 VSTUPNÍ STŘIŠKA
- 11 STŘEŠNÍ VÝLEZ
- 12 PLECHOVÉ SVODY A ZLABY

POZNÁMKA

[illegible]

POZNÁMKA

[illegible]

10,000 = 548,700 m.n.m (BvS)
KATASTRÁLNÍ ÚZEMÍ: Bruntál-město [613169]
OSO 01 - STÁVAJÍCÍ BYTOVÝ DŮM
Tato dokumentace je určena pro stavební režim -

Demolice objektu Dlouhá 20, Bruntál



PROJEKT

420 736 680 100
info@ndprojekt.cz
www.ndprojekt.cz