

KATASTR
DRUH POZEMKU
ČÍSLO PARCELY
VZDÁLENOST ŠACHTIC

SMĚROVÉ POMĚRY

STOKA E21.1

M 1:250/1:100

HLOUBKA VÝKOPU

KÓTA NIVELETY POTRUBÍ


TERÉN

SROVNÁVACÍ ROVINA

STANIČENÍ V KM

STANIČENÍ V M

SKLON POTRUBÍ NA DÉLKU
DRUH POTRUBÍ
ZPŮSOB TĚŽENÍ
KAPACITA Q[l/s],v[m/s]
NAVRHOVANÝ Q[l/s],v[m/s]

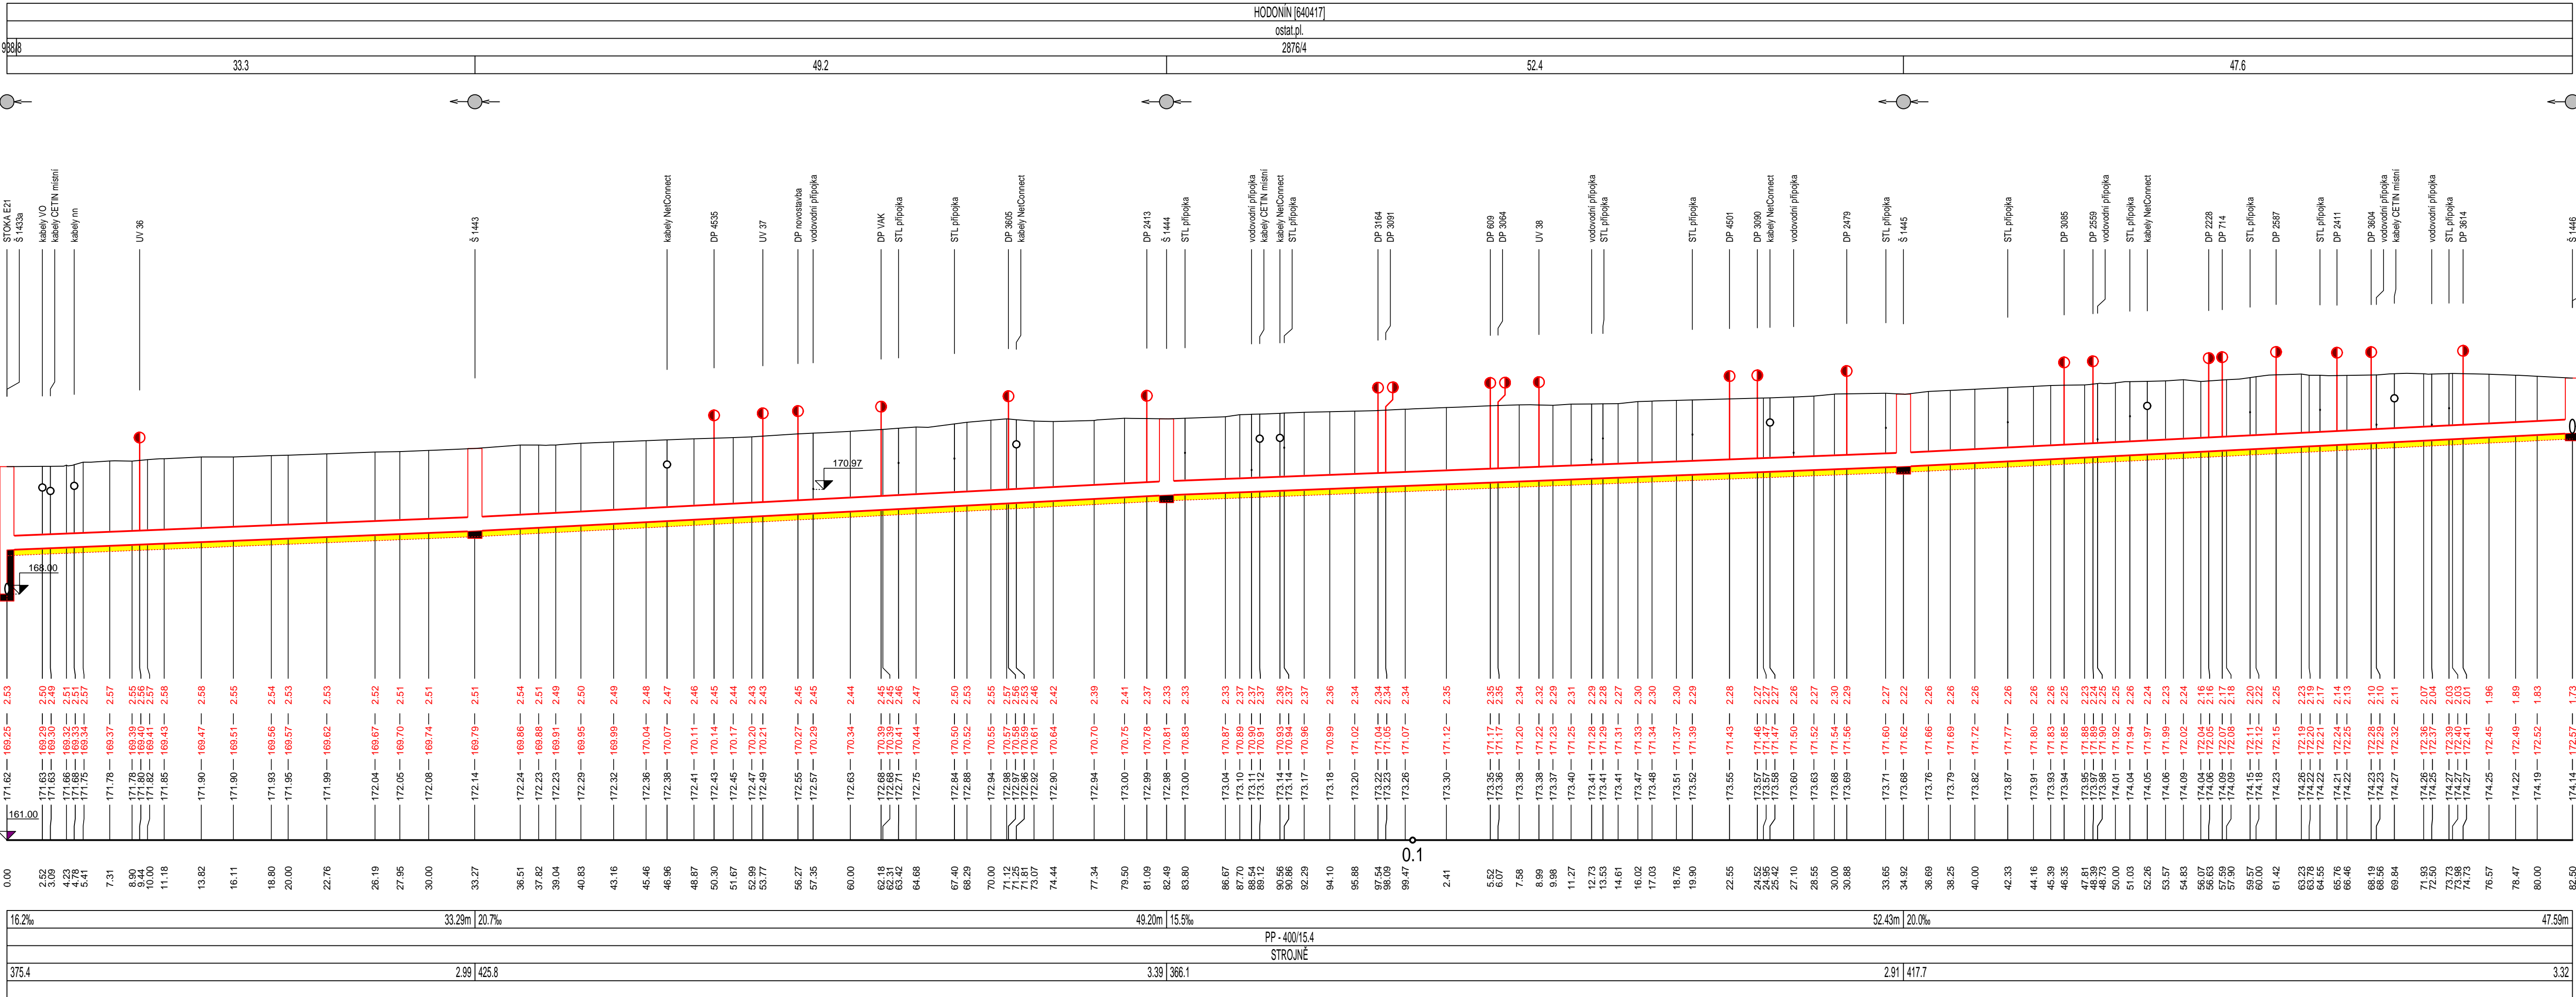

Výškový systém Balt po vyrovnání, souřadnicový systém S-JTSK

Ing. KAREL VAŠTÍK, projektování vodních staveb

ul. Lideřovská 14, 696 61 VNOROVY, Lideřovice tel. 518 328 168, mobil 603 853 613, e-mail: karel.vastik@tiscali.cz

Vedoucí projektu Ing. Karel Vašík Vypracoval Ing. Karel Vašík

Zodpovědný projektant Ing. Karel Vašík Kontroloval

Investor Město Hodonín, Masarykovo náměstí 53/1, 695 35 Hodonín

Obec Hodonín Katastr Hodonín [640417] Okres Hodonín

Akce Hodonín, lokalita Mrkotálky

- rekonstrukce kanalizace

Stupeň DPS

Datum 12/2022

Zakázkové číslo 56/2022

Měřítko 1: 250/100

Formát 5 xA4

SO Výkres č. Paré č.

Obsah Podélný profil stoky E21.1

D.1.1.16

1