



HODONÍN - UL. RADNIČNÍ - KOLÍSKOVA

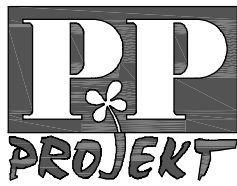

Ing.arch. Lenka Holoušová Pecuchová  
Ing.arch. Pavel Holouš  
Dobrovodského 5, Hodonín

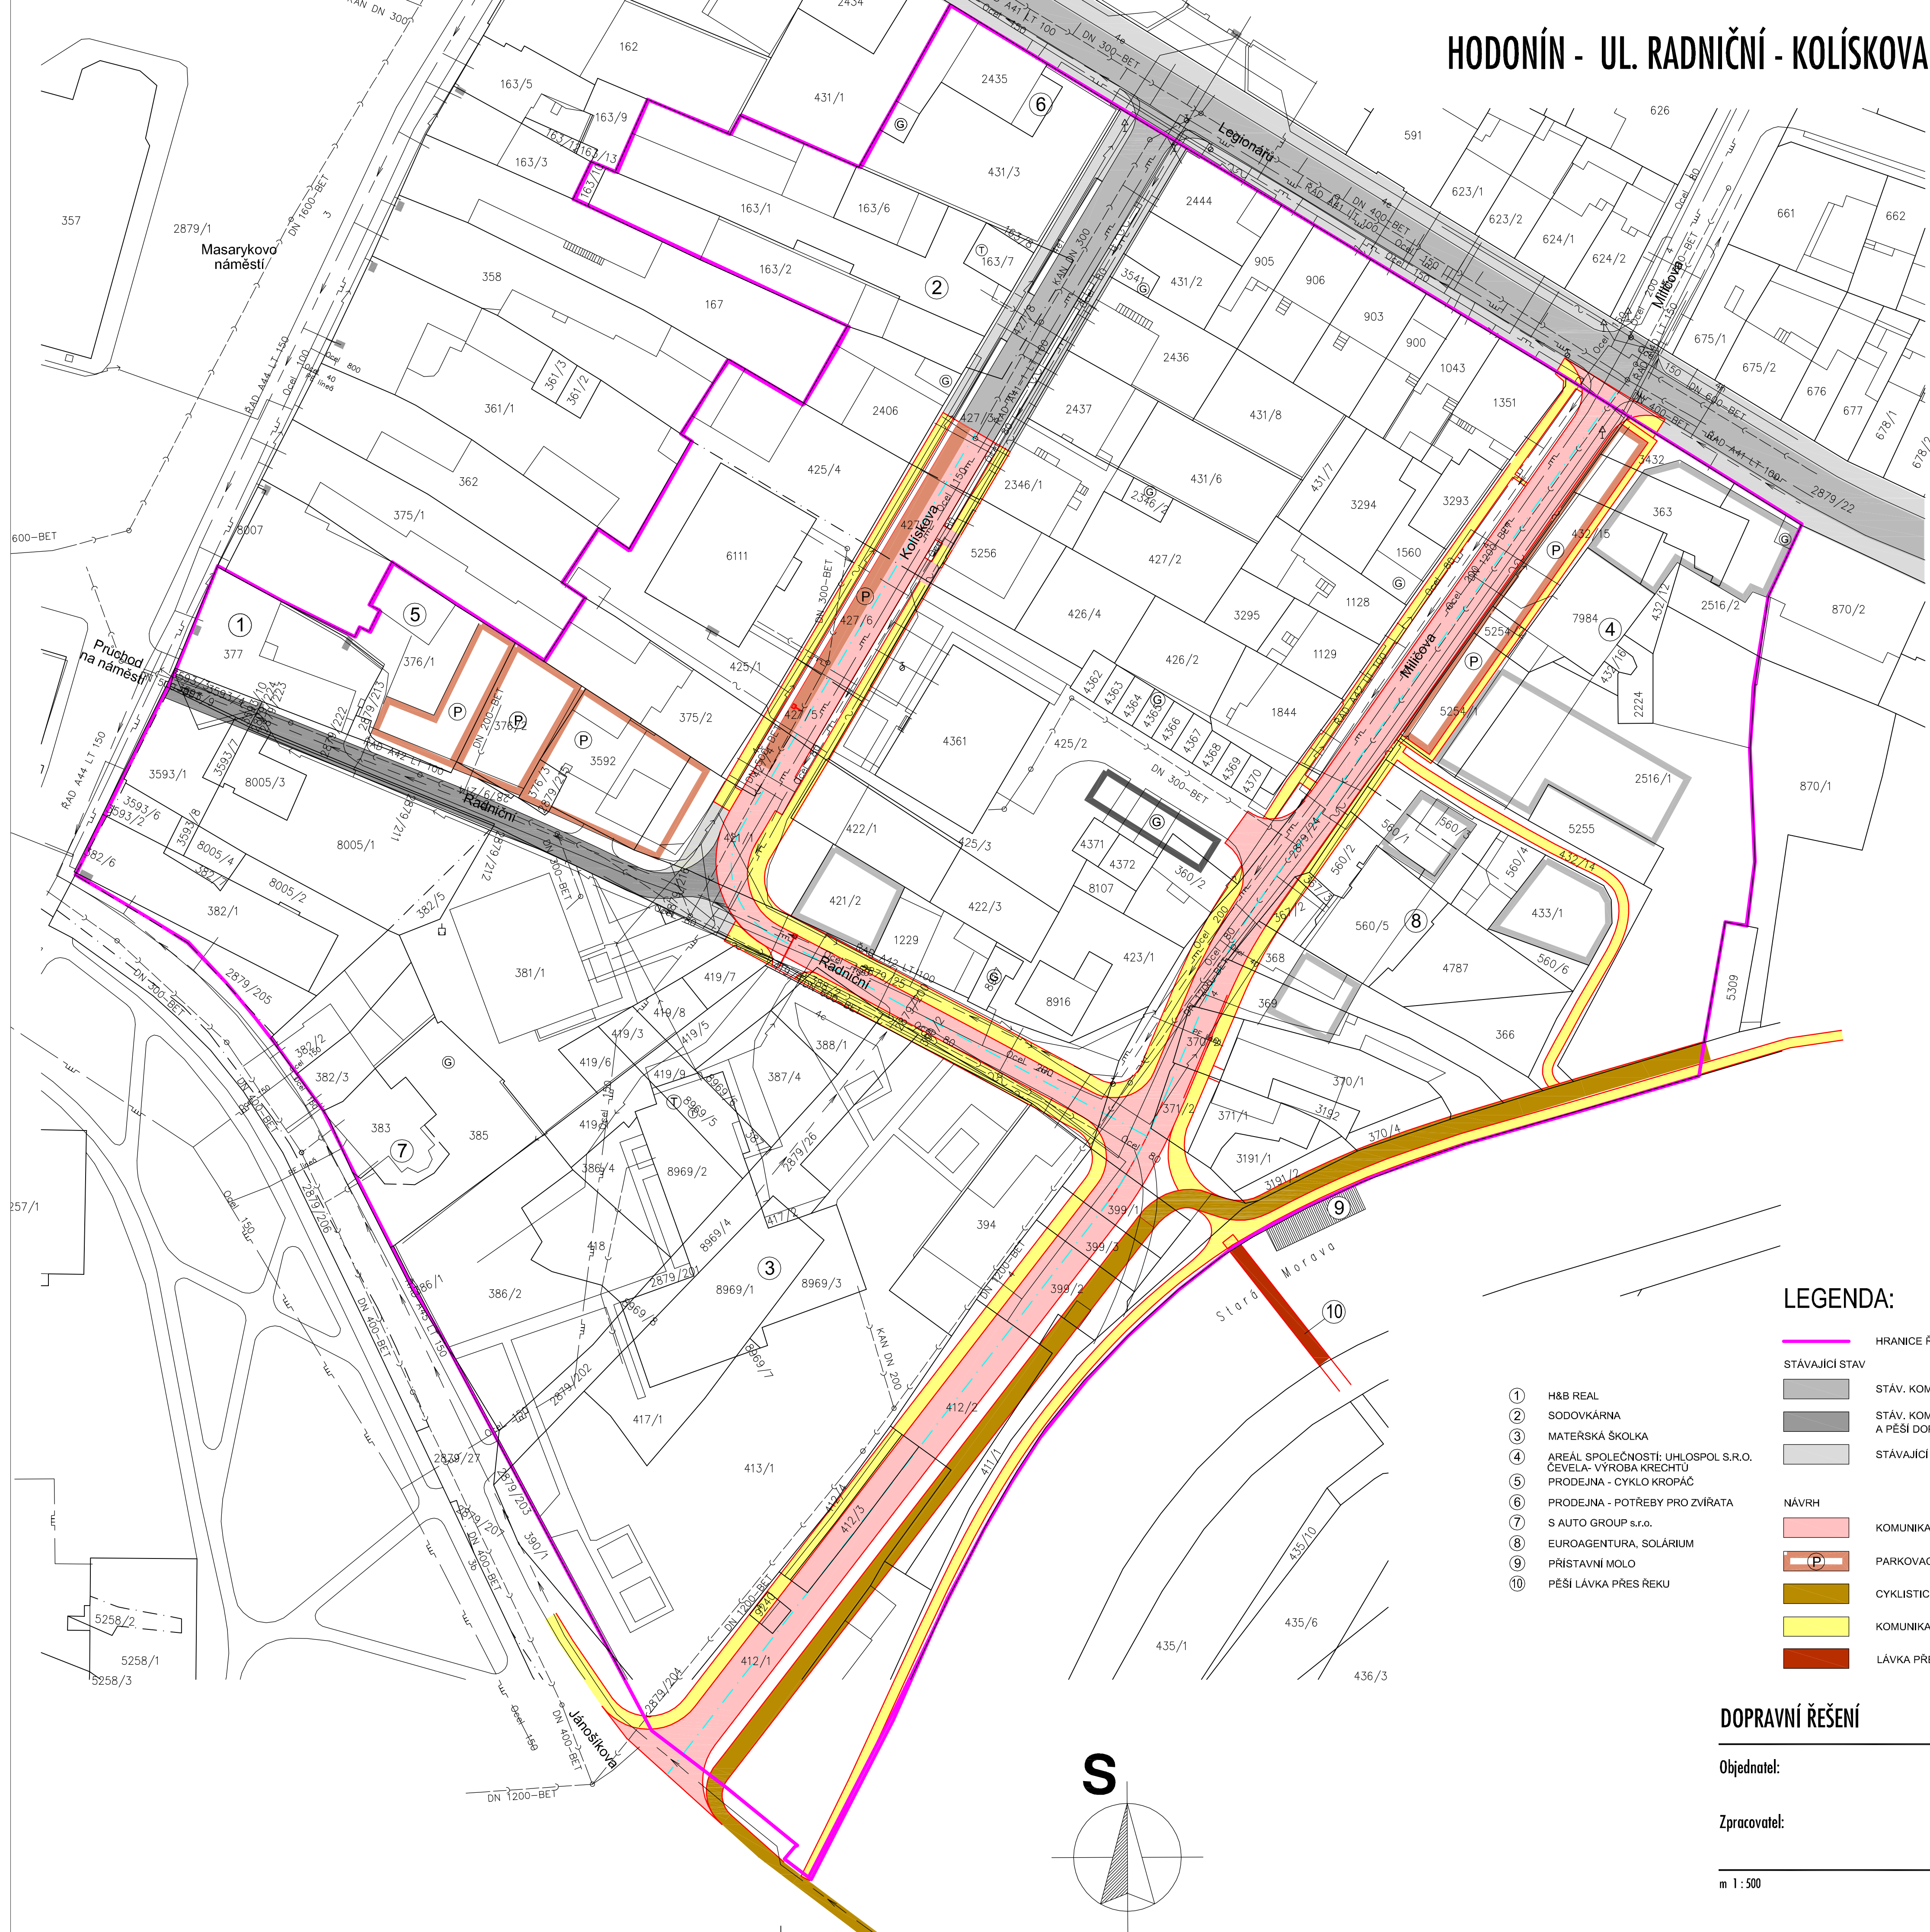

LEGENDA:

- |   |   |   |  |
|---|---|---|--|
| ① | H&B REAL  | — | HRANICE ŘEŠENÉHO ÚZEMÍ                           |
| ② | SODOVKAŘNA  | ■ | STÁVAJÍCÍ STAV                                   |
| ③ | MATEŘSKÁ ŠKOLKA   | ■ | STÁV. KOMUNIKACE PRO MOTOROVOU DOPRAVU           |
| ④ | AREÁL SPOLEČNOSTI: UHLOSPOL S.R.O.<br>ČEVELA - VÝROBA KRECHTU | ■ | STÁV. KOMUNIKACE PRO MOTOROVOU<br>A PĚŠÍ DOPRAVU |
| ⑤ | PRODEJNA - CYKLO KROPAČ                                       | ■ | STÁVAJÍCÍ KOMUNIKACE PRO PĚŠÍ                    |
| ⑥ | PRODEJNA - POTŘEBY PRO ZVÍRATA                                | ■ | NÁVRH  |
| ⑦ | S AUTO GROUP s.r.o.   | ■ | KOMUNIKACE PRO MOTOROVOU DOPRAVU                 |
| ⑧ | EUROAGENTURA, SOLÁRIUM  | ■ | PARKOVACÍ PLOCHY                                 |
| ⑨ | PRÍSTAVNÍ MOLO  | ■ | CYKLISTICKÁ STEZKA                               |
| ⑩ | PĚŠÍ LÁVKA PŘES ŘEKU  | ■ | KOMUNIKACE PRO PĚŠÍ                              |
|   |   | ■ | LÁVKA PŘES ŘEKU                                  |

DOPRAVNÍ ŘEŠENÍ

B.5

Objednatel: MĚSTO HODONÍN  
ODBOR ROZVOJE MĚSTA

Zpracovatel: PP Projekt  
Ing.arch. Lenka Holoušová Pecuchová  
Ing.arch. Pavel Holouš

m 1 : 500 03/2008