


HODONÍN - UL. RADNIČNÍ - KOLÍSKOVA




Ing.arch. Lenka Holásová Peřachová
Ing.arch. Pavel Holásek
Dobrovského 5, Hodonín

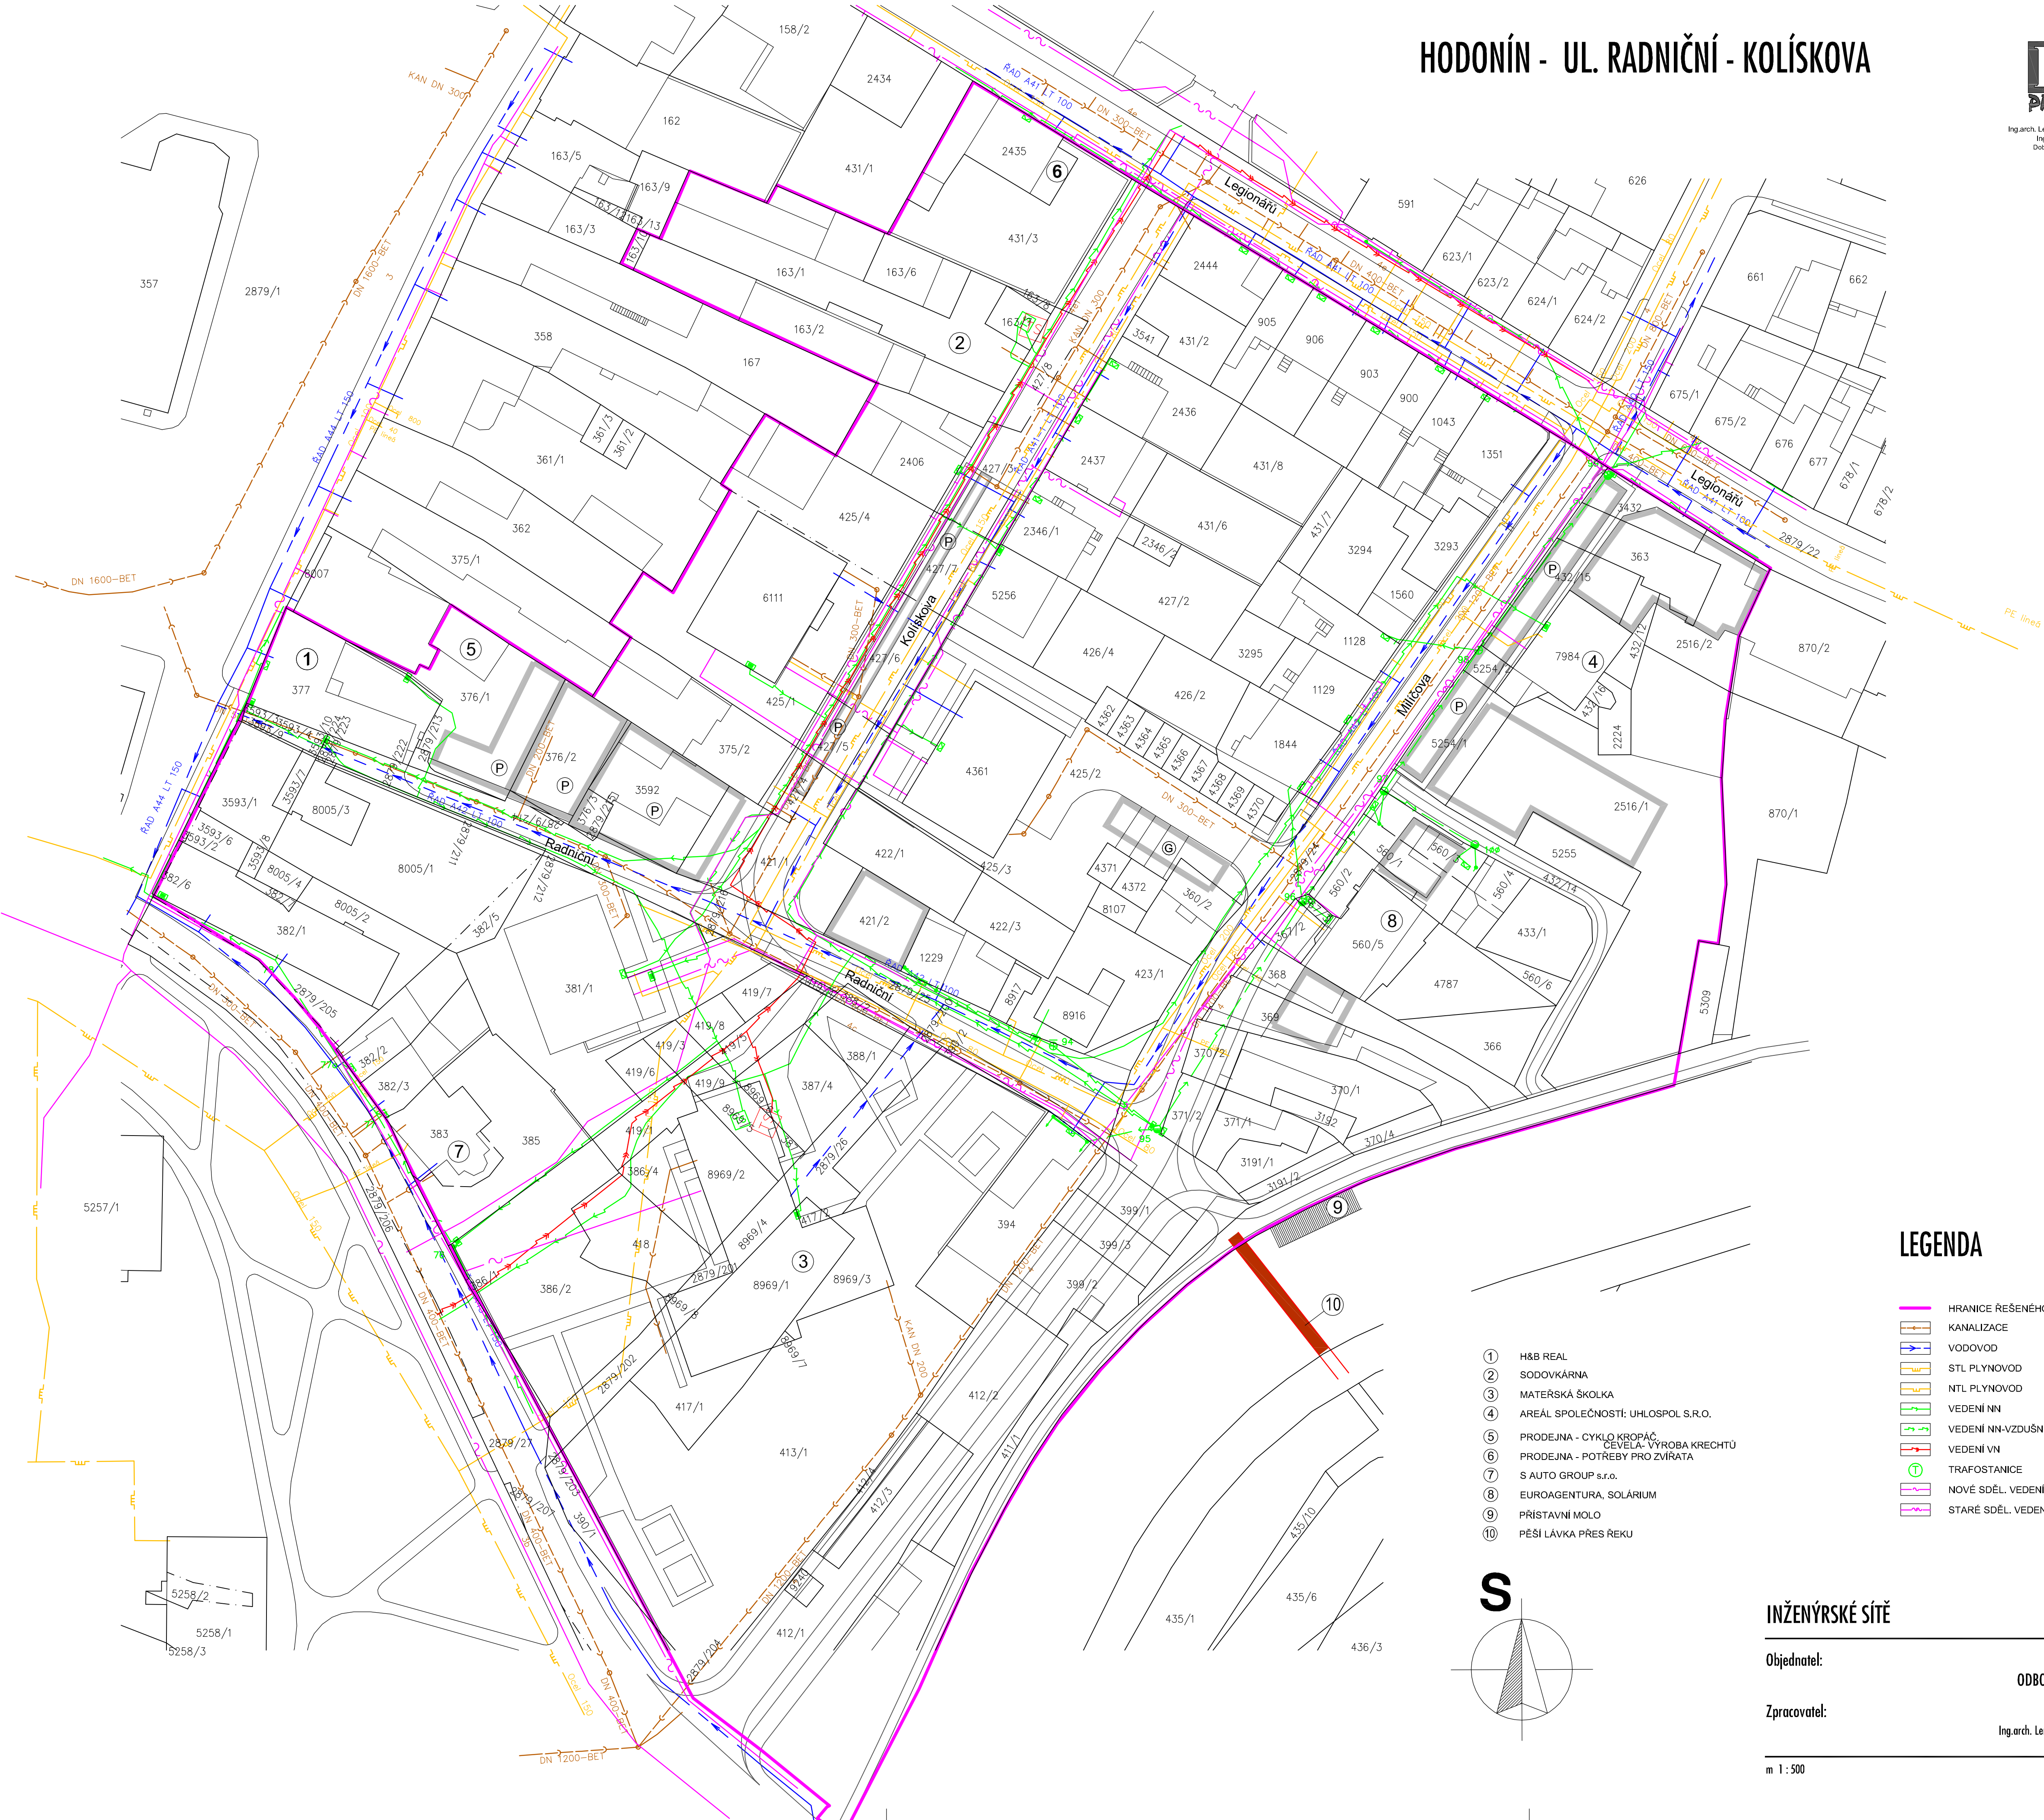

LEGENDA

- HRANICE ŘEŠENÉHO ÚZEMÍ
- KANALIZACE
- VODOVOD
- STL PLYNOVOD
- NTL PLYNOVOD
- VEDENÍ NN
- VEDENÍ NN-VZDUŠNÉ
- VEDENÍ VN
- TRAFOSTANICE
- NOVÉ SDĚL. VEDENÍ
- STARÉ SDĚL. VEDENÍ

- 1 H&B REAL
- 2 SODOVÁRNA
- 3 MATERSKÁ ŠKOLKA
- 4 AREÁL SPOLEČNOSTI: UHLOSPOL S.R.O.
- 5 PRODEJNA - CYKLO KROPAČ
- 6 PRODEJNA - VÝROBA KRECHTŮ
- 7 S AUTO GROUP s.r.o.
- 8 EUROAGENTURA, SOLÁRIUM
- 9 PŘÍSTAVNÍ MOLO
- 10 PĚŠÍ LAVKA PŘES ŘEKU

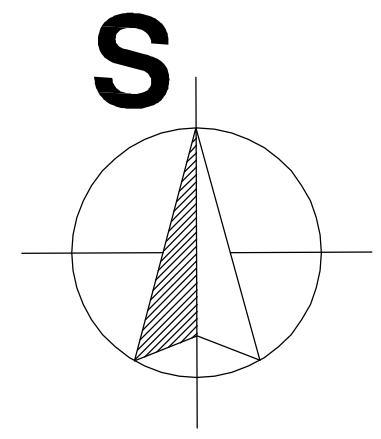

INŽENÝRSKÉ SÍTĚ

B.6

Objednatel:

MĚSTO HODONÍN
ODBOR ROZVOJE MĚSTA

Zpracovatel:

PP Projekt
Ing.arch. Lenka Holásová Peřachová
Ing.arch. Pavel Holásek

m 1 : 500

03/2008