
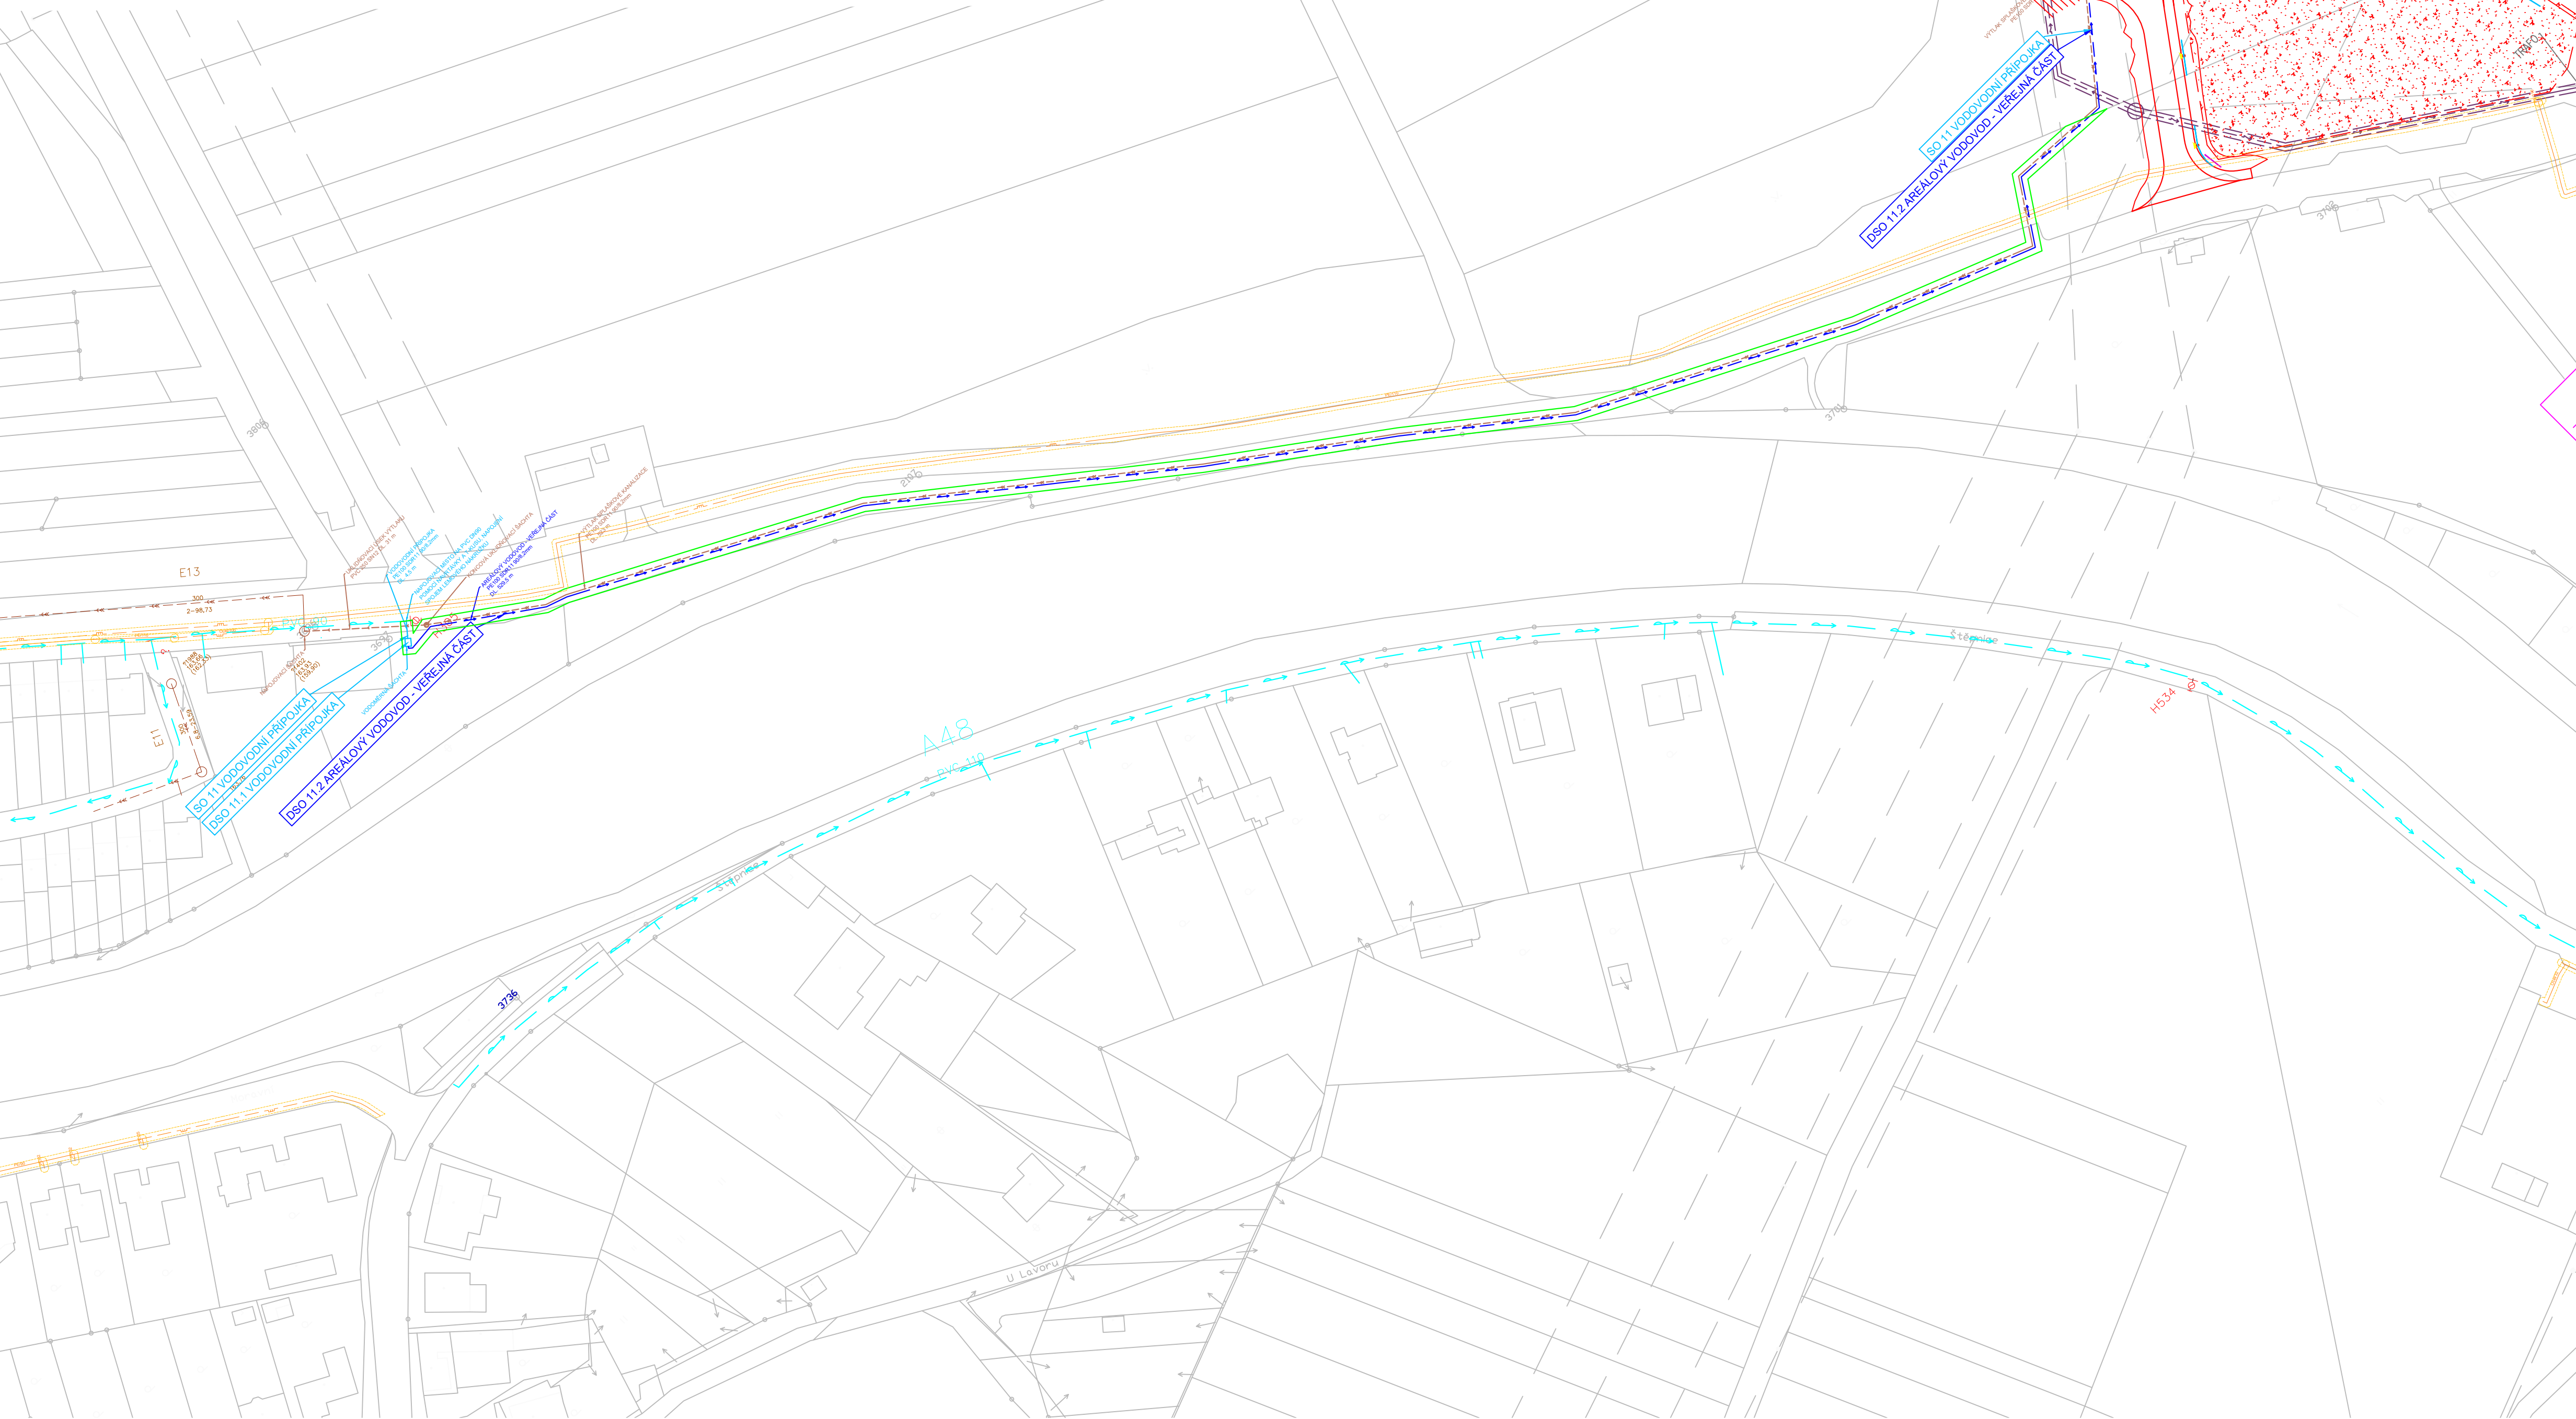


DETAILNÍ VÝŘEZ - SITUACE NAPOJENÍ KANALIZAČNÍ A VODOVODNÍ PŘÍPOJKY
1:500

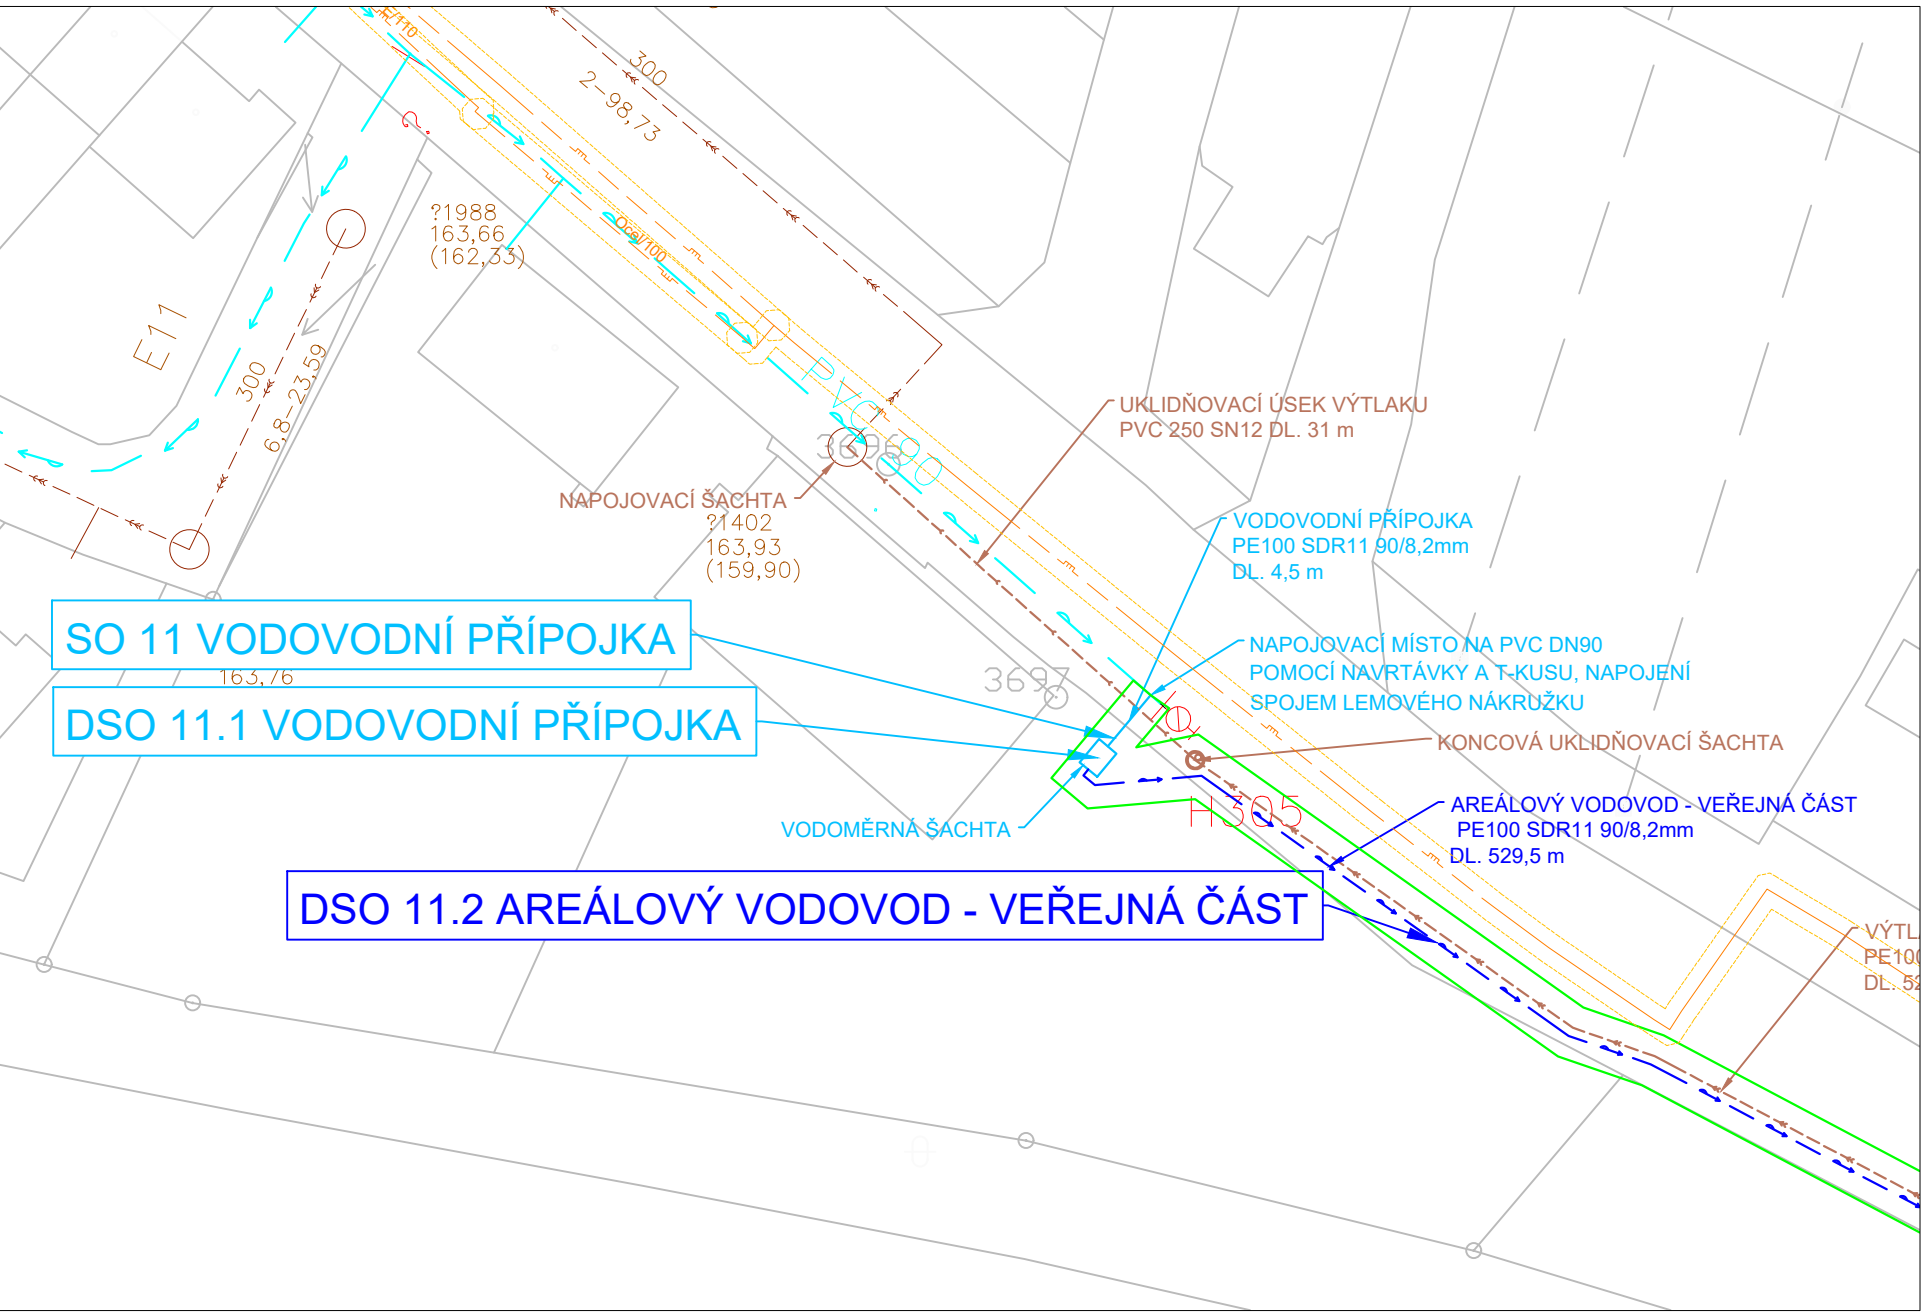

LEGENDA


- nové konstrukce
- nové elektroobjekty
- hranice trvalého záboru
- hranice dočasného záboru (= obvod staveniště, řešené území)
- hranice parcel
- parcels numbers

VEDENÍ INŽENÝRSKÝCH SÍTÍ

- el. vedení VVN nadzemní E.GD
- el. vedení VN nadzemní E.GD
- el. vedení NN nadzemní E.GD
- ochranné pásmo el. vedení VVN (15m od vodiče)
- ochranné pásmo el. vedení VN (10m od vodiče)
- síťovací kabel CETIN
- kanalizace VaK Hodonín
- vodovod VaK Hodonín
- vedení plynovodu NTL GASNET
- vedení plynovodu STL GASNET
- ochranné pásmo plynovodů GASNET

VEDENÍ NOVÝCH INŽENÝRSKÝCH SÍTÍ

- vodovod
- vodovodní přípojka
- kanalizace splašková
- kanalizační přípojka splašková
- el. vedení VN
- el. vedení NN

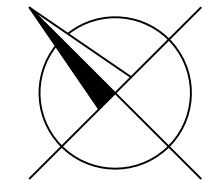

Výškový systém Balt p.v.

Souřadný systém S-JTSK

6			
5			
4			
3			
2			
1			
REVIZE	POPIS	DATUM	SCHVÁLIL

Sweco Hydroprojekt a.s. Ústředí Praha Táborská 31, 140 16 Praha 4; praha@sweco.cz; www.sweco.cz				SWECO	
TUTO ČÁST DOKUMENTACE PRO Sweco Hydroprojekt a.s. ZPRACOVAL: PROVOD - inženýrská společnost, s.r.o. V Podhájí, 228/28, 400 01 Ústí nad Labem - Bukov				ŘEŠITEL	Ing. Hajdina
VYPRACOVAL				ODP. ZÁSTUPCE	Ing. Plichta
PROJEKTANT				T. KONTROLA	Ing. Holý
OBJEDNATEL				DATUM	11/2022
AKCE:				OKRES	Hodonín
REKREAČNÍ PŘÍSTAV HODONÍN Dokumentace pro vydání územního rozhodnutí				ČÍSLO ZAKÁZKY	12-1234-0101
				STUPEŇ	DUR
				FORMÁT	8 A4
				MÉRÍTKO	1:1000; 1:500
ČÁST STAVBY				SOIPS	
PŘÍLOHA:				ČÍSLO PŘÍLOHY	C.3.2
Koordinační situační výkres - přípojky					a 1

Tato dokumentace včetně všech příloh (s výjimkou dat poskytnutých objednatel) je duševním vlastnictvím akciové společnosti Sweco Hydroprojekt a.s. Objednatel této dokumentace je oprávněn ji využít k účelům vyplývajícím z uzavřené smlouvy bez jakéhokoli omezení. Jiné osoby (jak fyzické, tak právnické) nejsou bez předchozího výslovného souhlasu objednatel oprávněny tuto dokumentaci ani její části jakkoli využívat, kopírovat (ani jiným způsobem rozmnožovat) nebo zprístupnit dalším osobám.
Poznámka: Podpisy zpracovatelů jsou připojeny pouze k výstisku číslo 01 nebo originálu přílohy (matrice).