


ŘEZ D

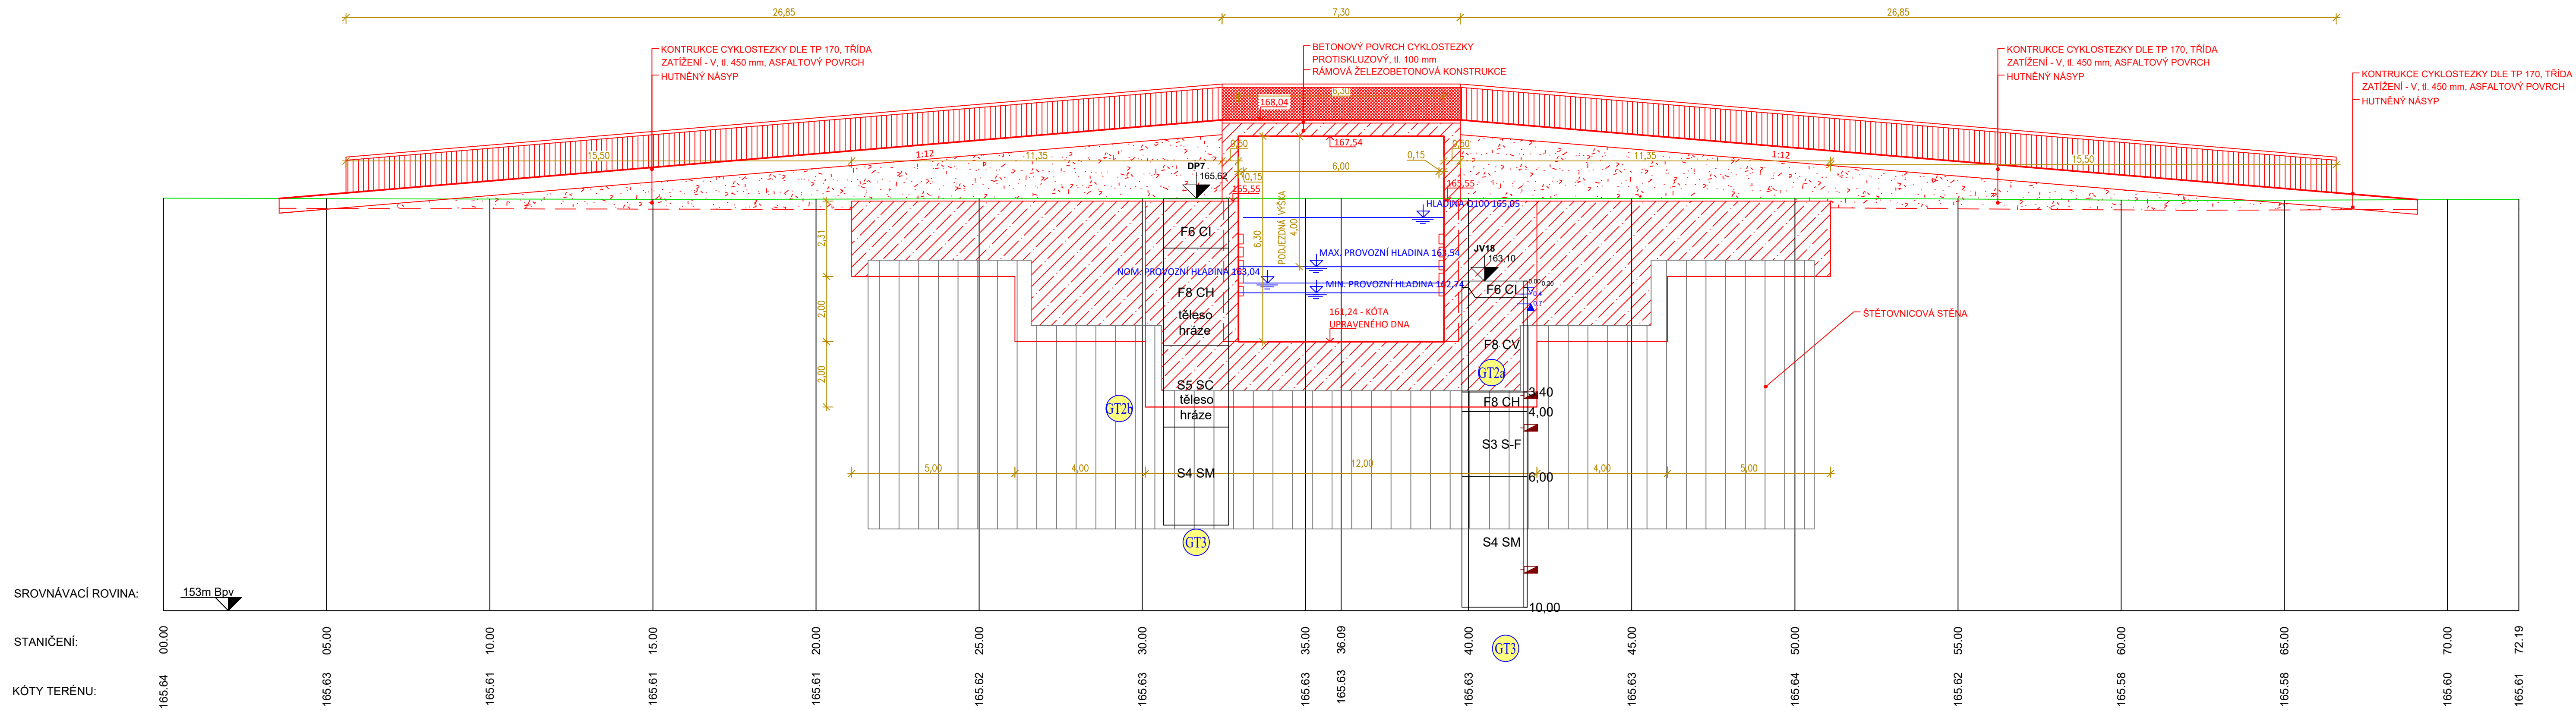


ZPRACOVÁNO PRO



Výškový systém Balt p.v.

Souřadný systém S-JTSK

6			
5			
4			
3			
2			
1			
REVIZE	POPIS	DATUM	SCHVÁLIL

Sweco Hydroprojekt a.s. Ústředí Praha Táborská 31, 140 16 Praha 4; praha@sweco.cz; www.sweco.cz				SWECO 	
TUTO ČÁST DOKUMENTACE PRO Sweco Hydroprojekt a.s. ZPRACOVAL: PROVOD - inženýrská společnost, s.r.o. V Podháji, 226/28, 400 01 Ústí nad Labem - Bukov				ŘEŠITEL	Ing. Hajdina
				ODP. ZÁSTUPCE	Ing. Plichta
VYPRACOVAL	Ing. Hajdina	HIP	Ing. Klimeš	T. KONTROLA	Ing. Holý
PROJEKTANT	Ing. Plichta	ŘEDITEL DIVIZE	Ing. Matějček	DATUM	11/2022
OBJEDNATEL	Česká republika - Ředitelství vodních cest				
AKCE:					
REKREAČNÍ PŘÍSTAV HODONÍN Dokumentace pro vydání územního rozhodnutí					
ČÁST STAVBY	Dokumentace objektů				
PŘÍLOHA:				SO/PS	IO 13
Řez D - příčný řez - vjezd do přístavu				ČÍSLO PŘÍLOHY	D.2.4
					a 1

Tato dokumentace včetně všech příloh (s výjimkou dat poskytnutých objednatелеm) je duševním vlastnictvím akciové společnosti Sweco Hydroprojekt a.s. Objednatel této dokumentace je oprávněn ji využít k účelům vyplývajícím z uzavřené smlouvy bez jakéhokoliv omezení. Jiné osoby (jak fyzické, tak právnické) nejsou bez předchozího výslovného souhlasu objednatele oprávněny tuto dokumentaci ani její části jakkoli využívat, kopírovat (ani jiným způsobem rozmnožovat) nebo zpřístupnit dalším osobám.

Poznámka: Podpisy zpracovatelů jsou připojeny pouze k výtisku číslo 01 nebo originálu přílohy (matrice).