ŘEZ A

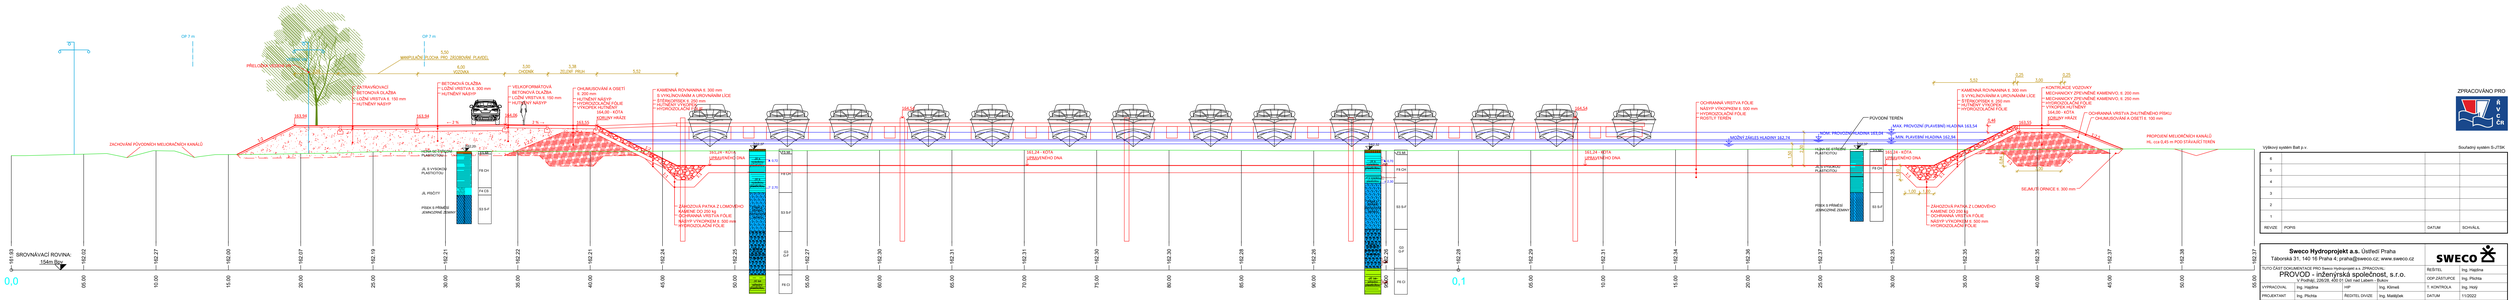

ZPRACOVÁNO PRO

Výškový systém Bpv p.v.

Souřadný systém S-JTSK

6				
5				
4				
3				
2				
1				
REVIZE	POPIS		DATUM	SCHVÁLIL

Sweco Hydroprojekt a.s. Ústřední Praha
Táborská 31, 140 16 Praha 4, praha@sweco.cz, www.sweco.cz

TUTO ČÁST DOKUMENTACE PRO Sweco Hydroprojekt a.s. ZPRACOVAL:
PROVOD - inženýrská společnost, s.r.o.

VYPRACOVAL	Ing. Hejtma	HIP	Ing. Kmoch
PROJEKTANT	Ing. Plicka		
OBJEDNATEL	Česká republika - Ředitelství vodních cest		

ŘEŠITEL	Ing. Hejtma
OSP ZASTUPCE	Ing. Plicka
T. KONTROLA	Ing. Hrdý
DATUM	11/2022
STUPEŇ	DUR
FORMÁT	16 A4
MĚŘÍTKO	1:100
ARCHIVNÍ ČÍSLO	
EO/PS	IO 11
ČÍSLO PŘÍLOHY	D.2.1

ARCH.

REKREAČNÍ PŘÍSTAV HODONÍN
Dokumentace pro vydání územního rozhodnutí

ČÁST STAVBY: Dokumentace objektů

PŘÍLOHA: Řez A - přístavní bazén

Jiné osoby jak fyzické, tak právnické, nejsou bez předchozího výslovného souhlasu objednatele oprávněny tuto dokumentaci ani její část jakkoli využívat, kopírovat jen pro zpracování dokumentace pro stavební povolení.
