
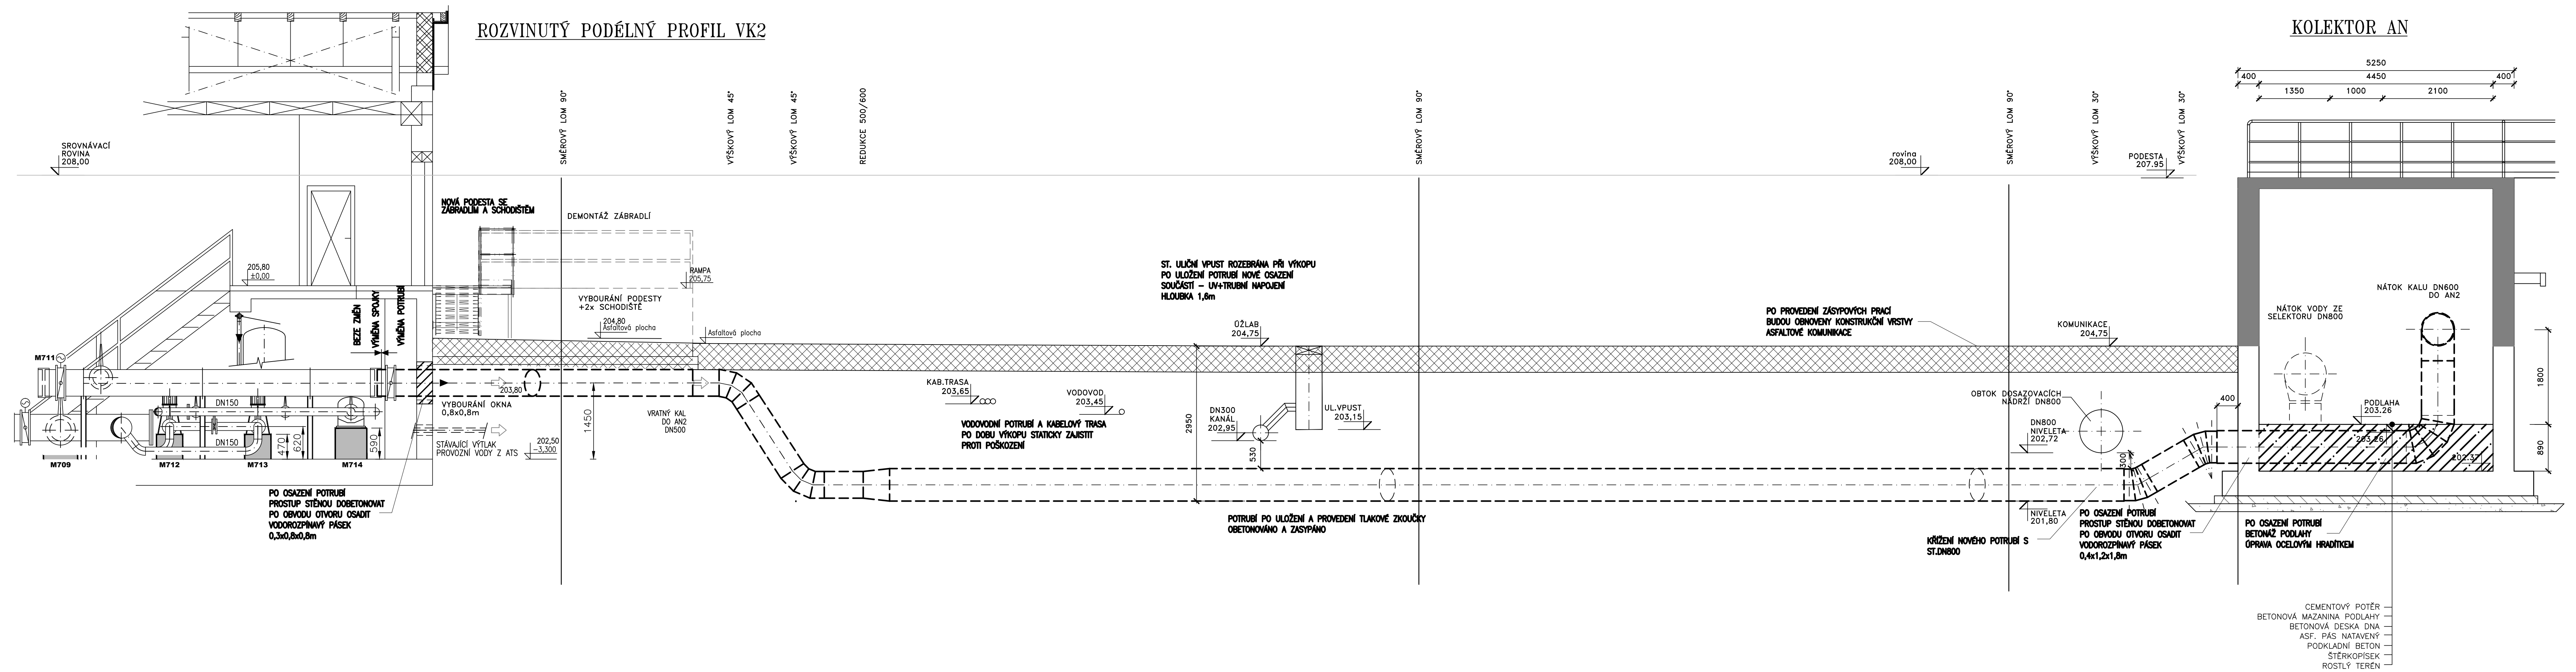
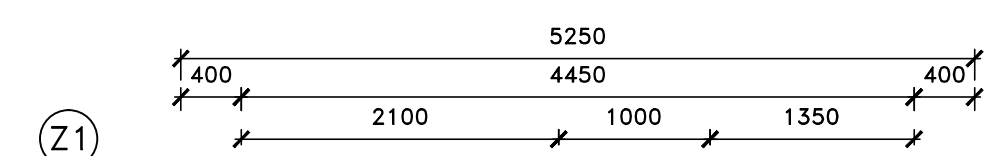


ČERPACÍ STANICE KALU

KOLEKTOR AN


ROZVINUTÝ PODÉLNÝ PROFIL VK1

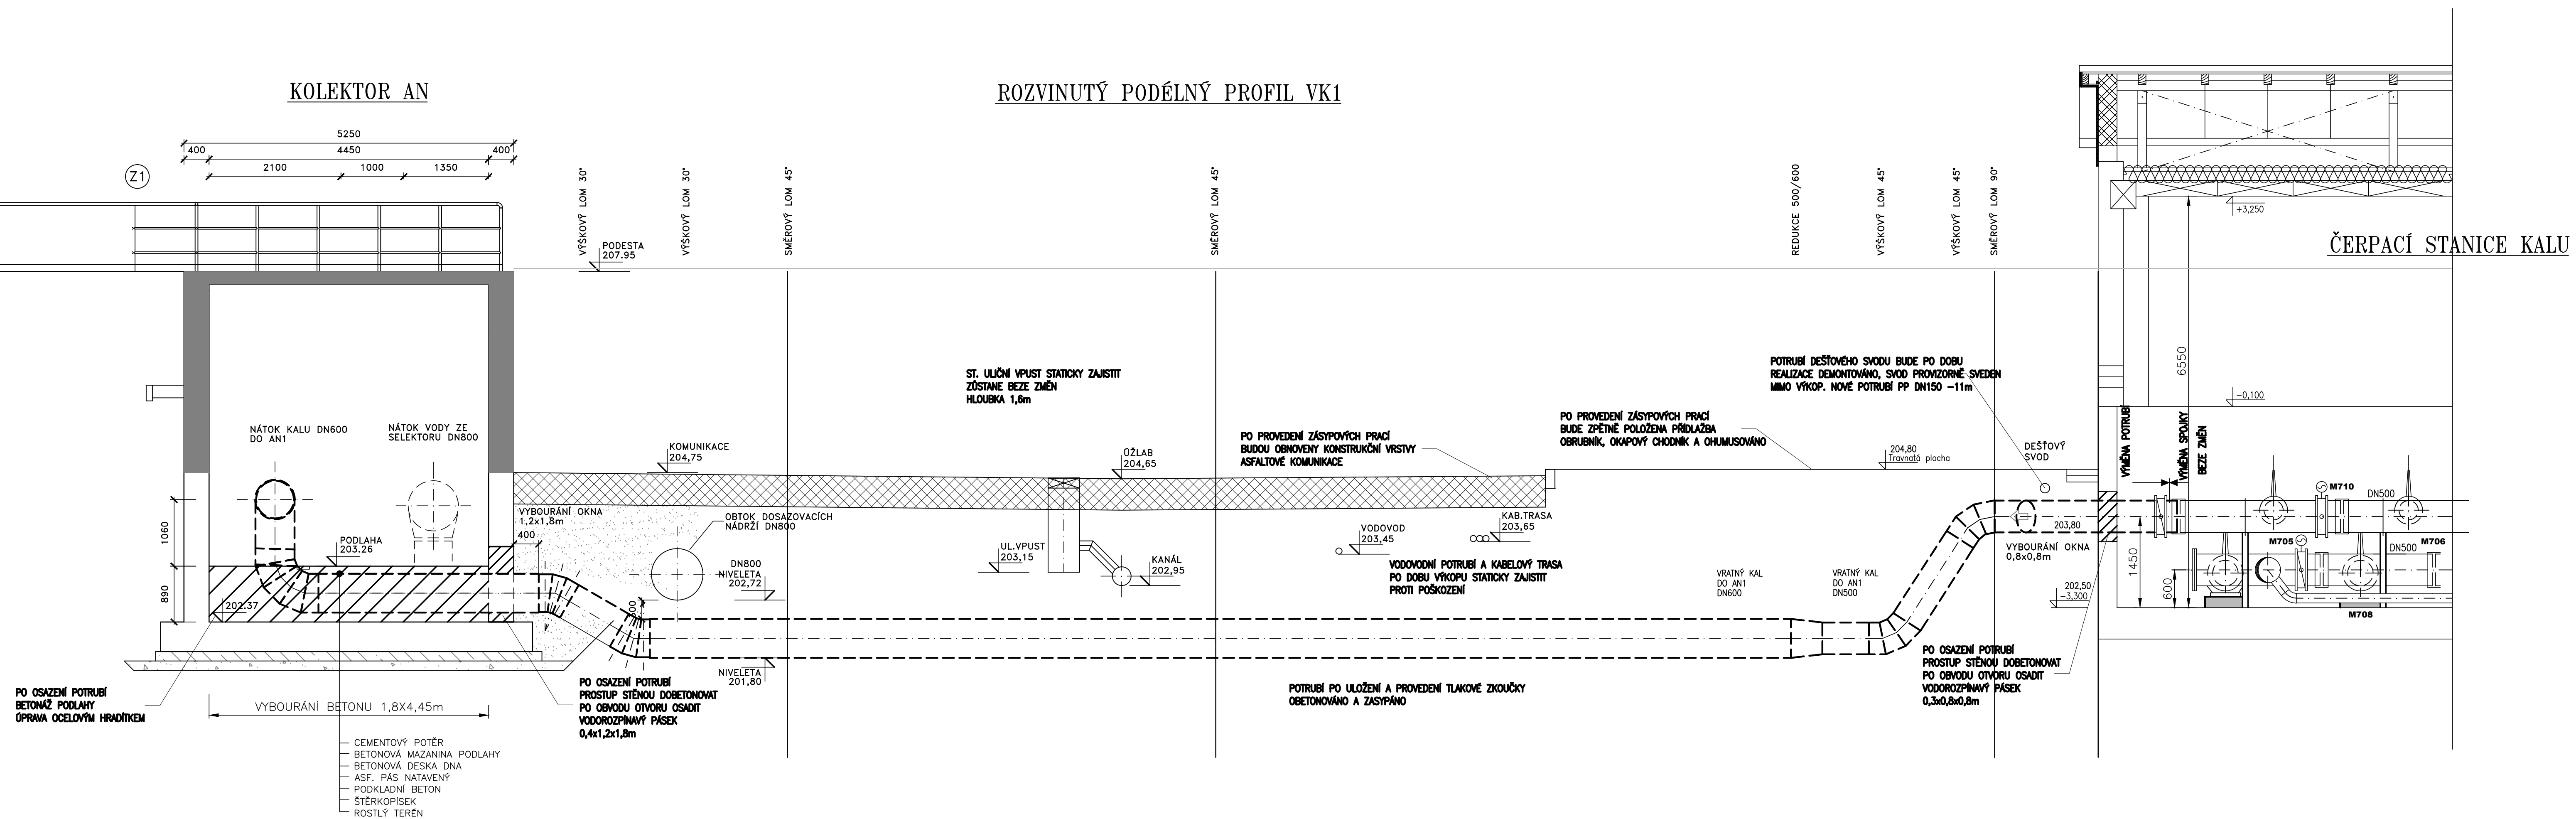

ČERPACÍ STANICE KALU

Rev. č.	Datum	Schválil	Stručný popis změn

KOOPERACE V PROFESI	tel.:
	fax:
PRO DUIS s.r.o.	IČO:

				DUIS s.r.o. Projektová a inženýrská služba Srdská 1546/21, 612 00 Brno E-mail: duis@duis.cz www.duis.cz	
Vypracoval:	Projektant:	Ing. Hlaváč	Ing. Hlaváč	Tech. kontrola:	Ing. Vachek
Investor: MĚSTO UHERSKÝ BROD				Formát:	10A4
Akce: ČOV UHERSKÝ BROD VÝMĚNA POTRUBÍ VK				Datum:	03/2025
				Stupeň:	RDS
				Soubor:	UHB-VK
Píloha: PODELNÝ PROFIL VK1 A VK2			Měřítko:	Číslo zakázky:	Č.pílohy:
			1:50	1330	5.