


PLÁN ZOV

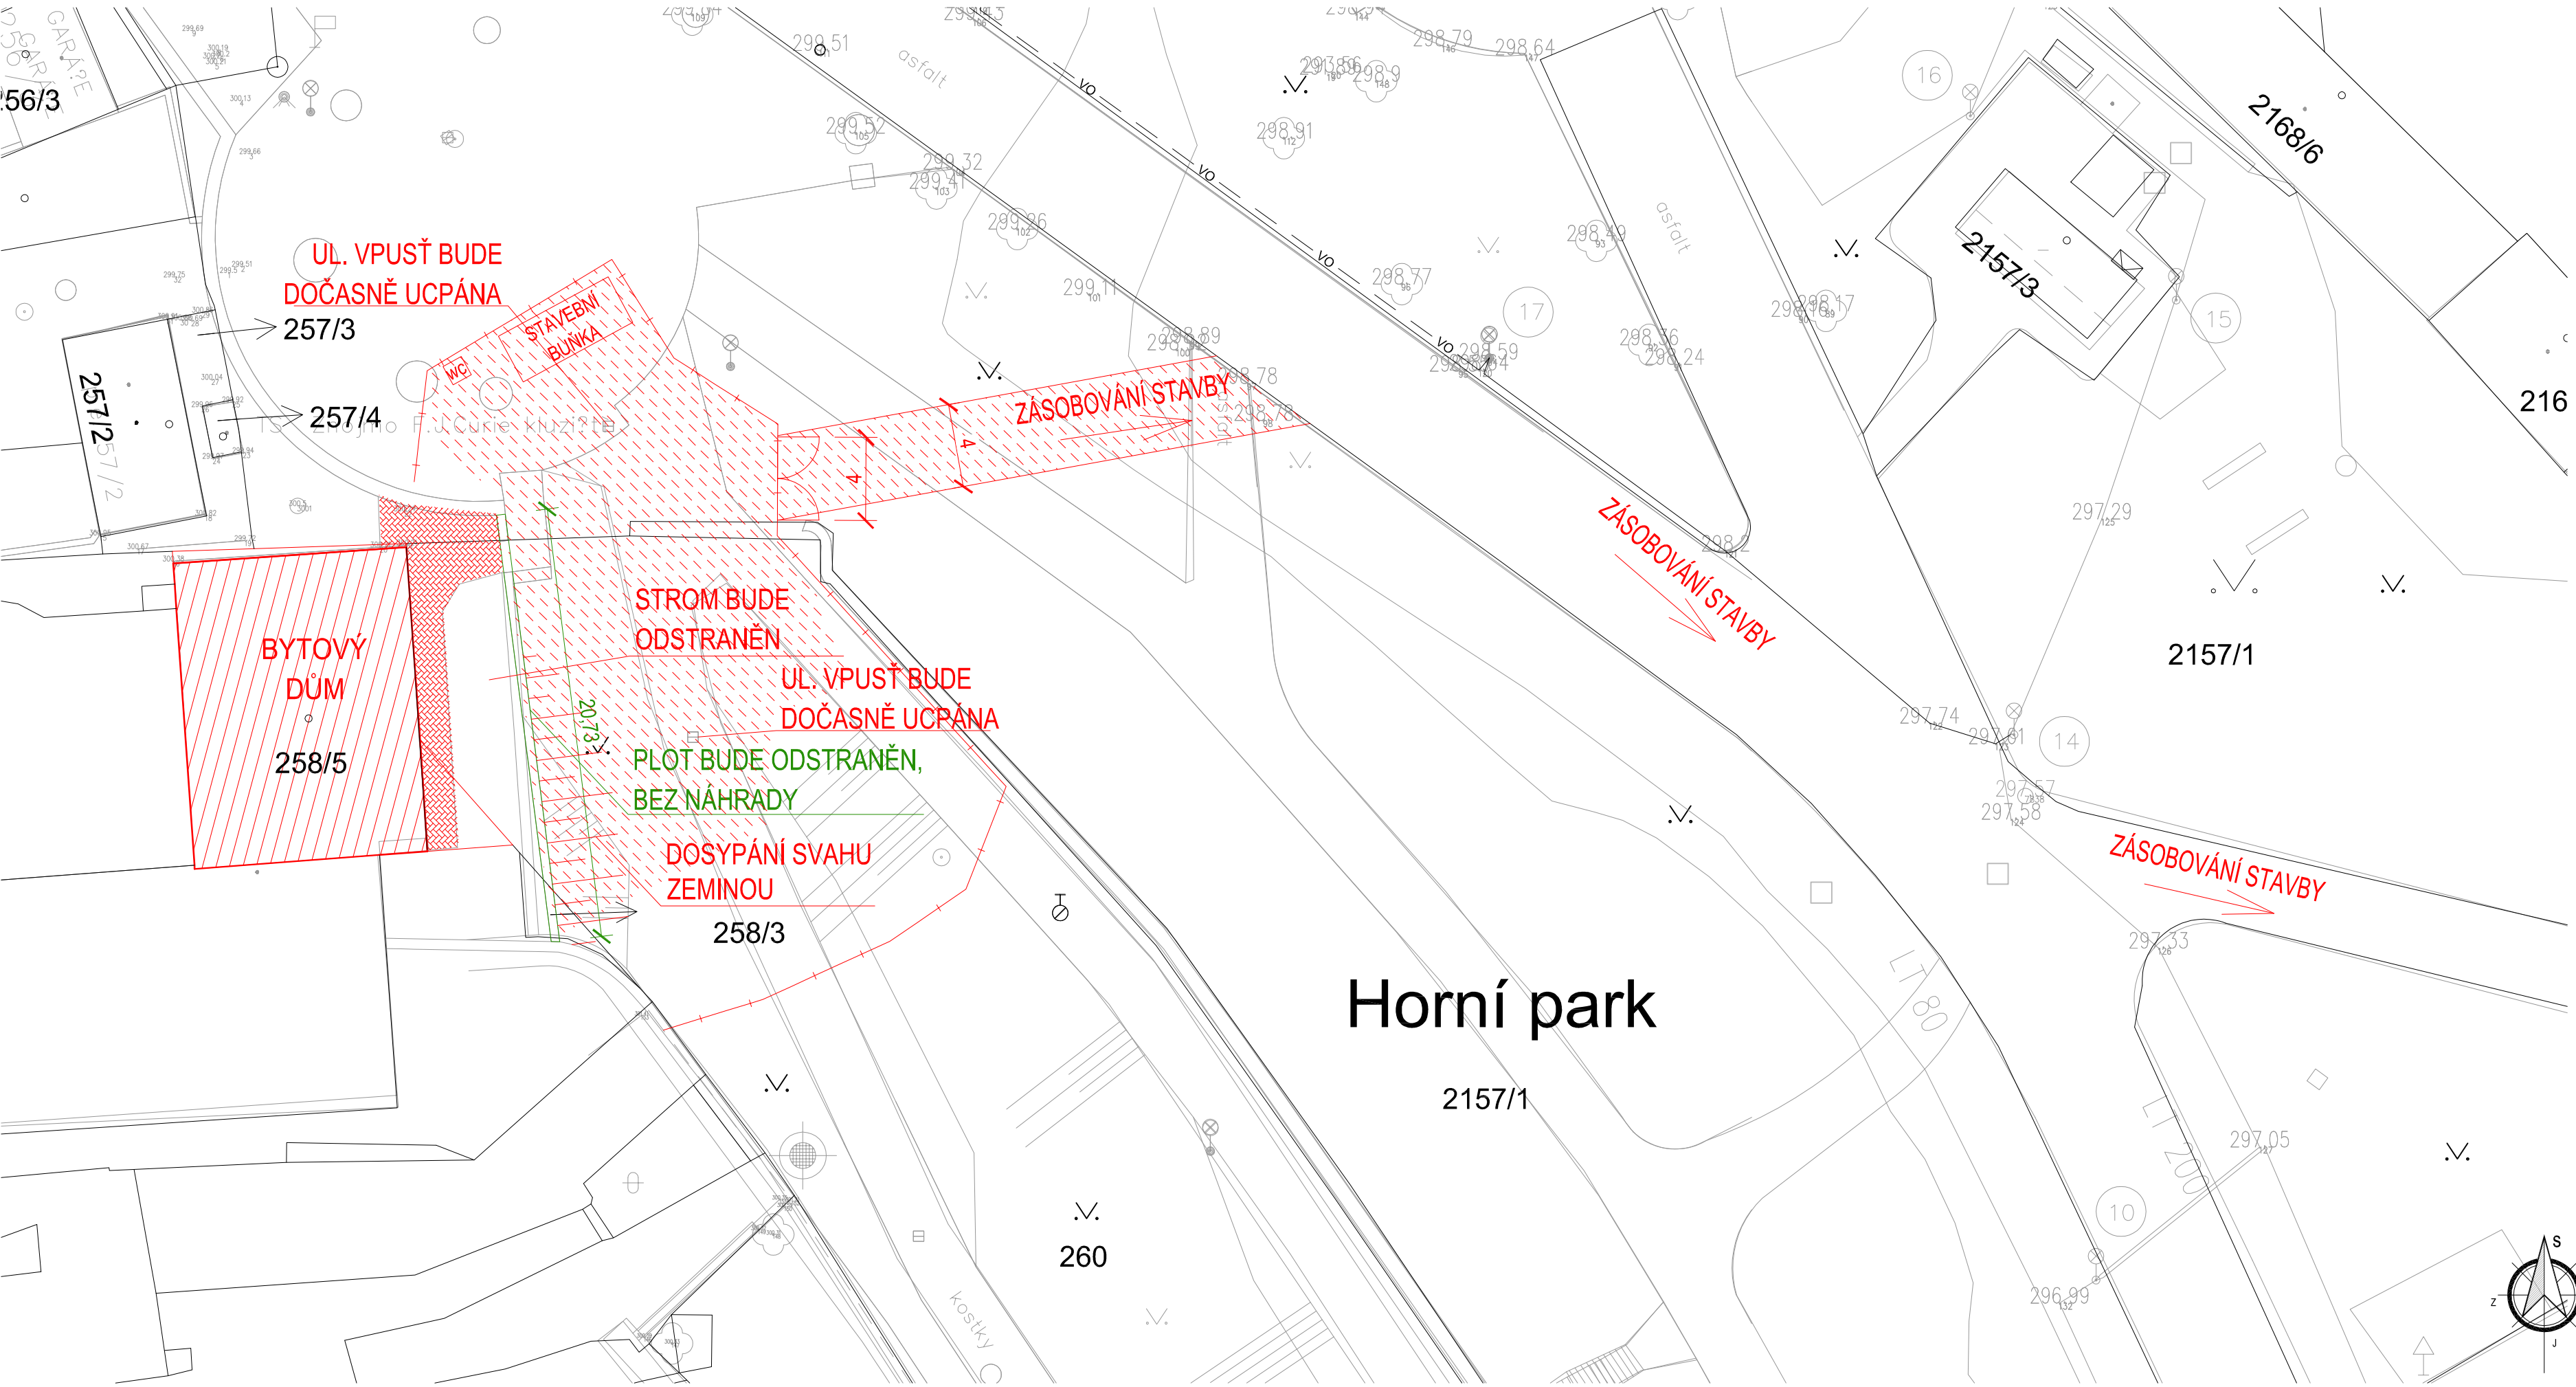

- LEGENDA
- HLAVNÍ VÝROBNÍ PLOCHA BUDE PŘEKRYTA GEOTEXTILIÍ 500g/m² A ZASYPÁNA MN. 300 mm BETONOVÝM RECYKLÁTEM, CELKEM 480 m²
 - MOBILNÍ OPLOČENÍ 70 km (VČETNĚ BRÁNY)
 - PROVOZOVNÍ OBJEKTY, SKLADY
 - STAVEBNÍ BUNKY (800x2500mm) - 1 KS
 - MOBILNÍ WC - 1 KS

Kraj:	Jihomoravský	Typy parcel:	KN
Okres:	CZ0647 Znojmo		
Obec:	Znojmo [593711]		
Katastr.území:	Znojmo-město [793418]		
±0,000 = 299,65 m.n.m.			
DEMOLICE PANELOVÉHO DOMU V HORNÍM PARKU			
ČÍSLO:	258/5	MÍSTO:	Znojmo-město parc.č. 258/5
C. SITUACE STAVBY		MÍSTO ZNOJMO	
VL.	Ing. Roman Zvěřina	PROJEKTANT	
Architektonicko-stavební		STAVBA	Demolice bouracích prací
OBJEKT	SD01 BYTOVÝ DŮM	PROJEKT	1:200
		Č. DOK.	21.33
		VYDÁNÍ	25.4.2025
		REVISOR	-
NAZEV VÝKRESU		Č. PŘÍLOHY	1
PLÁN ZOV		Č. K.	C.04