


- LEGENDA :
- SÚPRA ZKÚŠEBNÍ
 - ODDÁLENÍ JIHMĚ
 - IZOLOVANÝ VODÍČ H1H LONG NA STŘEŠE
 - AMPS 8mm NA STŘEŠE
 - Fažn 30x4 V ZEMĚ

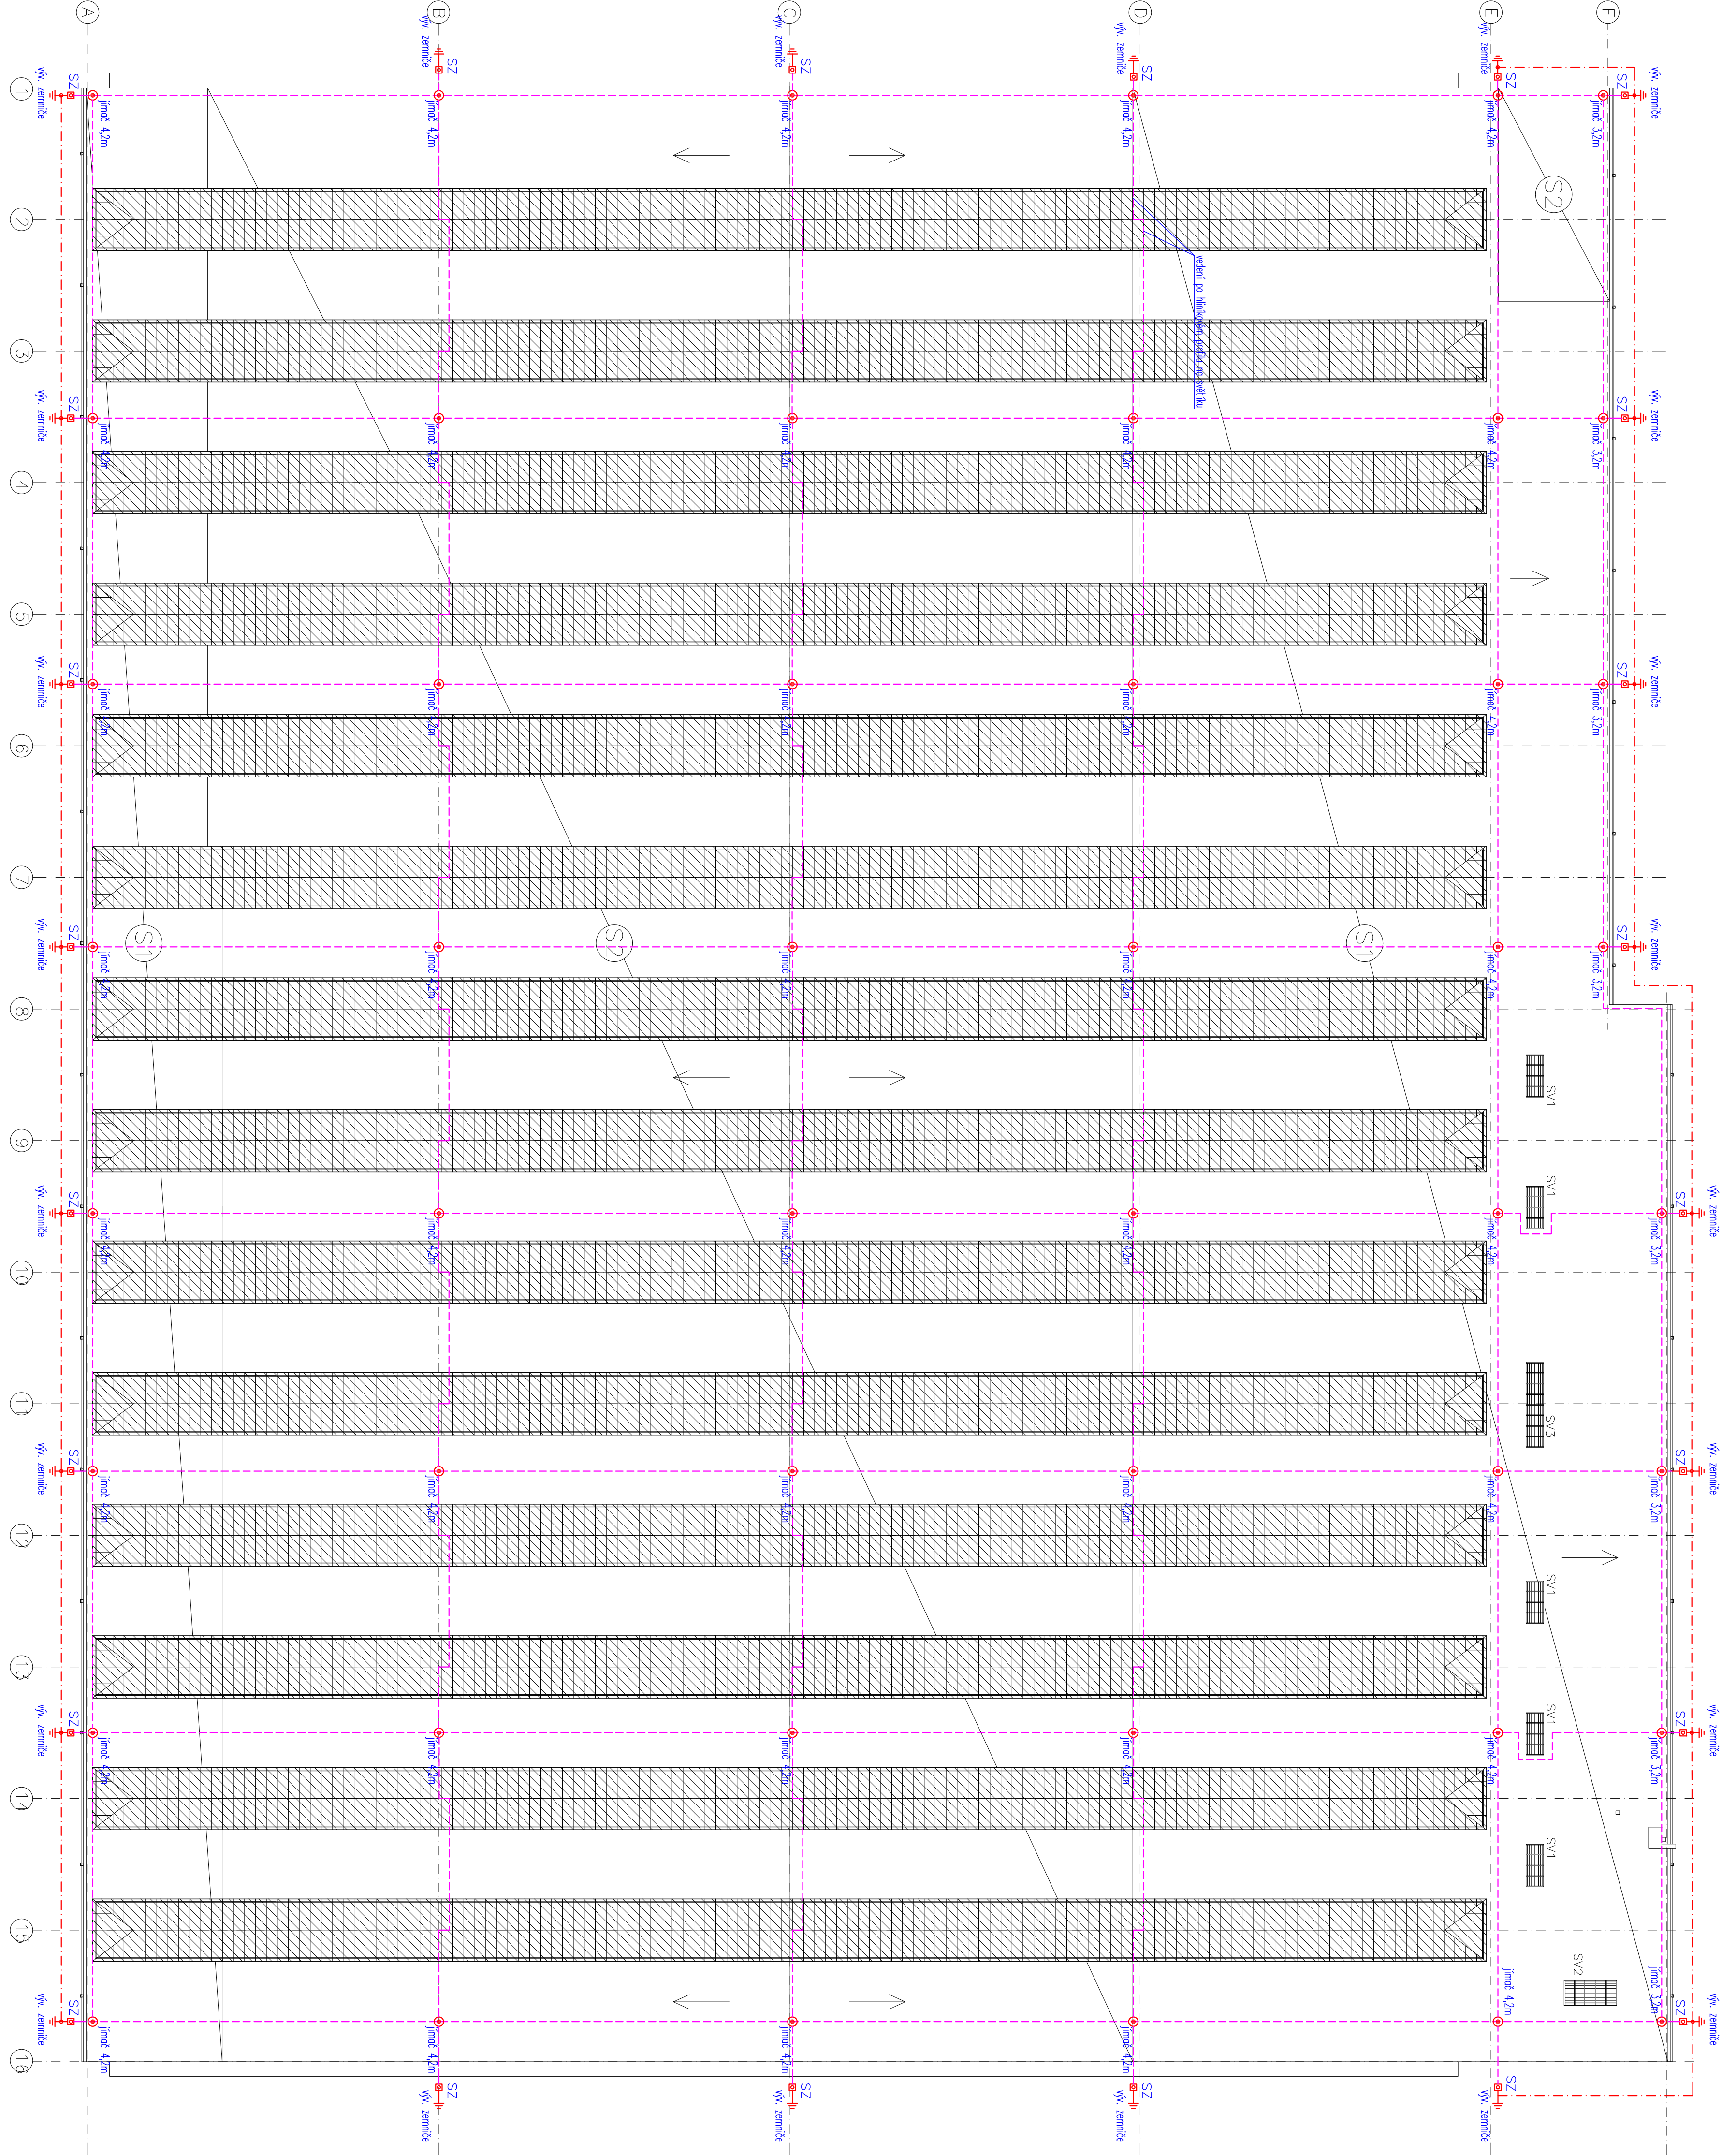

GENERALNÍ PROJEKTANT

PPS KANIA

Stavební a rozvojová s.r.o.

Na burském, 1018/1,
Ostava - Slezská Ostava
710 00
tel. +420 775 241 172
fax. +420 598 241 172
www.rozvojova-ostava.cz
e-mail: rozvojova@seznam.cz, oigama@rozvojova-ostava.cz

PPS Kanía s.r.o.

Národní 655/10
709 00 Ostava - Mariánské Hory
IČ 26821940

JEDNOTLIVÉ SPOLEČNOSTI	Jean Kanía
HLAVNÍ INŽENÝR PROJEKTU	Ing. Vítězslav Čížánek
HLAVNÍ INŽENÝR STAVEBNÍ ČÁSTI	Ing. Vítězslav Čížánek

ZODP. PROJEKTANT	Ing. Josef Němec	VYPRACOVAL	Ing. Josef Němec	KONTROLOVAL	Ing. Josef Němec
KONSTRUKČNÍ ÚZEMÍ: Podlaží - me MÍSTO STAVBY: areál vozny, dopravní podlaží, Ostava, s.r.o. STAVEBNÍK/STAVEBNÍK: Podlaží - me, 709 00 Ostava - Mariánské Hory					

NAZEV AKCE :	PD - Areál tramvaje Poutba - Hala vozovny - Rekonstrukce střechy	ARCHIV :	DPS
OBJEKT :	SO 01 - OBJEKT VOZOVNY	STUPEŇ :	PRŮE
ČÍSLO :	D.1.4.4 - ZARÍZENÍ SILNOPROUDÉ ELEKTROTECHNIKY	ČÍSLO :	08/24
OSMAH :		MĚŘÍVO :	1 : 250

OBJEKT :	SO 01 - OBJEKT VOZOVNY	ČÍSLO :	08/24	ARCHIV :	DPS
ČÍSLO :	D.1.4.4 - ZARÍZENÍ SILNOPROUDÉ ELEKTROTECHNIKY	ČÍSLO :	08/24	ČÍSLO :	08/24
OSMAH :	PŮDORYS VÝMĚNY HROMOSVODU	ČÍSLO :	08/24	ČÍSLO :	08/24