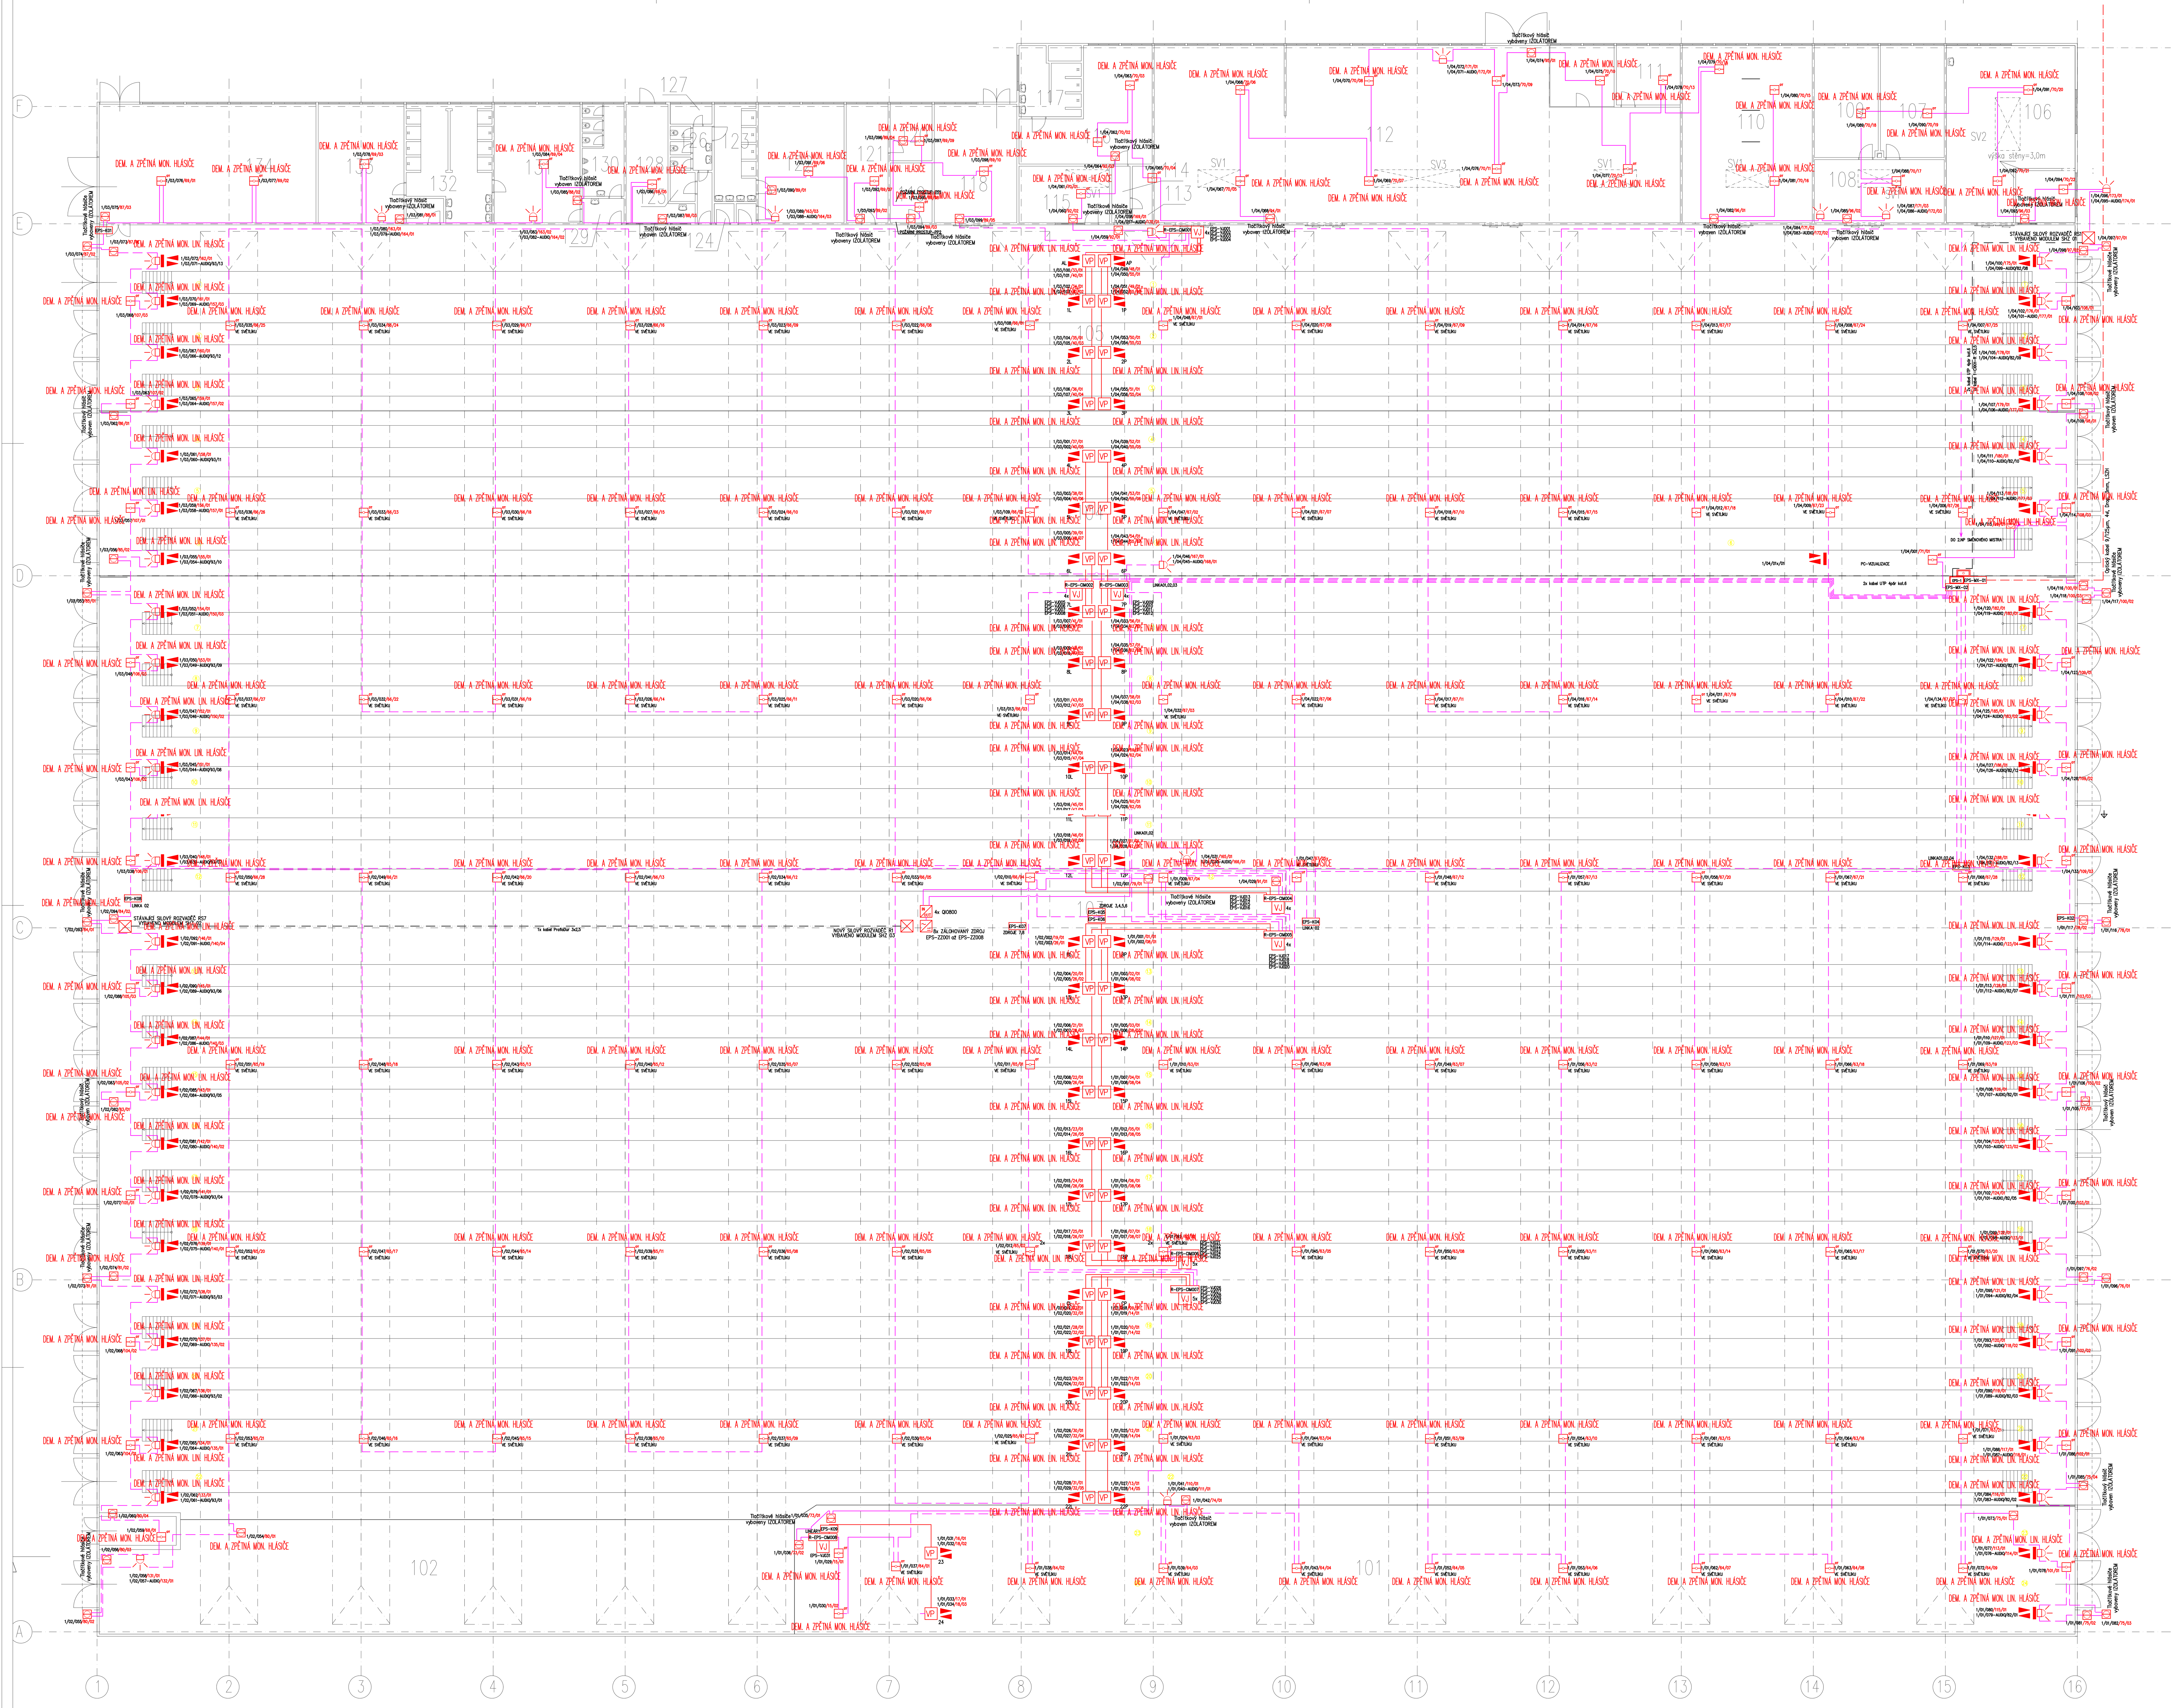

| OZNAČENÍ | POPIS MÍSTNOSTI | PLOCHA | POZNÁMKA |
|---|---|---|---|
| 101 | HALA | 760,0 | NÁTĚR STÁVAJÍCÍCH OCEL. K-CE STŘECHY |
| 102 | HALA – MYČKA | 370,0 | NÁTĚR STÁVAJÍCÍCH OCEL. K-CE STŘECHY |
| 103 | HALA – VOZOVNA | 8577,0 | NÁTĚR STÁVAJÍCÍCH OCEL. K-CE STŘECHY |
| 104 | HALA – VOZOVNA | 1508,0 | NÁTĚR STÁVAJÍCÍCH OCEL. K-CE STŘECHY |
| 105 | HALA – OPRAVNA | 1704,0 | NÁTĚR STÁVAJÍCÍCH OCEL. K-CE STŘECHY |
| 106 | ELEKTRODÍLNA/KANCELÁŘ | 106,0 | NÁTĚR STÁVAJÍCÍCH OCEL. K-CE STŘECHY |
| 107 | BATERKÁRNA | 33,0 | NÁTĚR STÁVAJÍCÍCH OCEL. K-CE STŘECHY |
| 108 | BATERKÁRNA VSTUP | 38,0 | NÁTĚR STÁVAJÍCÍCH OCEL. K-CE STŘECHY |
| 109 | BATERKÁRNA | 33,0 | NÁTĚR STÁVAJÍCÍCH OCEL. K-CE STŘECHY |
| 110 | SKLAD MATERIÁLU | 107,0 | NÁTĚR STÁVAJÍCÍCH OCEL. K-CE STŘECHY |
| 111 | DÍLNA | 18,0 | NÁTĚR STÁVAJÍCÍCH OCEL. K-CE STŘECHY |
| 112 | DÍLNA | 414,0 | NÁTĚR STÁVAJÍCÍCH OCEL. K-CE STŘECHY |
| 113 | SKLAD | 5,2 | NÁTĚR STÁVAJÍCÍCH OCEL. K-CE STŘECHY |
| 114 | CHODBA | 4,8 | NÁTĚR STÁVAJÍCÍCH OCEL. K-CE STŘECHY |
| 115 | SKLAD | 23,8 | NÁTĚR STÁVAJÍCÍCH OCEL. K-CE STŘECHY |
| 116 | ŠATNA ŽENY | 51,0 | NÁTĚR STÁVAJÍCÍCH OCEL. K-CE STŘECHY |
| 117 | SPRCHY ŽENY | 20,6 | NÁTĚR STÁVAJÍCÍCH OCEL. K-CE STŘECHY |
| 118 | SKLAD PŘÍRUČNÍCH HOŘLAVÝCH KAPALIN | 45,4 | NÁTĚR STÁVAJÍCÍCH OCEL. K-CE STŘECHY |
| 119 | ELEKTR. ROZVODNA | 11,6 | NÁTĚR STÁVAJÍCÍCH OCEL. K-CE STŘECHY |
| 120 | KOMPRESOROVNA | 11,0 | NÁTĚR STÁVAJÍCÍCH OCEL. K-CE STŘECHY |
| 121 | VÝMĚNÍK | 23,0 | NÁTĚR STÁVAJÍCÍCH OCEL. K-CE STŘECHY |
| 122 | ŠATNA ŽENY | 47,0 | NÁTĚR STÁVAJÍCÍCH OCEL. K-CE STŘECHY |
| 123 | SPRCHY ŽENY | 19,0 | NÁTĚR STÁVAJÍCÍCH OCEL. K-CE STŘECHY |
| 124 | ÚKLID | 1,8 | NÁTĚR STÁVAJÍCÍCH OCEL. K-CE STŘECHY |
| 125 | SKLAD | 3,3 | NÁTĚR STÁVAJÍCÍCH OCEL. K-CE STŘECHY |
| 126 | WC ŽENY | 8,5 | NÁTĚR STÁVAJÍCÍCH OCEL. K-CE STŘECHY |
| 127 | SKLAD | 3,8 | NÁTĚR STÁVAJÍCÍCH OCEL. K-CE STŘECHY |
| 128 | DENNÍ MÍSTNOST | 25,4 | NÁTĚR STÁVAJÍCÍCH OCEL. K-CE STŘECHY |
| 129 | CHODBA | 4,6 | NÁTĚR STÁVAJÍCÍCH OCEL. K-CE STŘECHY |
| 130 | WC MUŽI | 17,8 | NÁTĚR STÁVAJÍCÍCH OCEL. K-CE STŘECHY |
| 131 | ŠATNA MUŽI | 47,0 | NÁTĚR STÁVAJÍCÍCH OCEL. K-CE STŘECHY |
| 132 | SPRCHY MUŽI | 42,3 | NÁTĚR STÁVAJÍCÍCH OCEL. K-CE STŘECHY |
| 133 | ŠATNA MUŽI | 51,6 | NÁTĚR STÁVAJÍCÍCH OCEL. K-CE STŘECHY |
| 134 | SKLAD POSYPOVÉHO MATERIÁLU | 119,3 | NÁTĚR STÁVAJÍCÍCH OCEL. K-CE STŘECHY |

GENERÁLNÍ PROJEKTANT


PPS KANIA

**PPS Kania s.r.o.**
Nivnická 665/10
709 00 Ostrava - Mariánské Hory
IČ 26821940

**Stavební a rozvojová s.r.o.**
Na bunčáku 1018/1,
**Ostrava** - Slezská Ostrava
710 00
**tel.** +420 775 241 172
**fax.** +420 596 241 172
**www.rozvojova-ostrava.cz**
**e-mail:** rozvojova@seznam.cz, **ciganek@rozvojova-ostrava.cz**


| | |
|---|---|
| JEDNATEL SPOLEČNOSTI | Jan Kania |
| HLAVNÍ INŽENÝR PROJEKTU | Ing. Vladimír Cigánek |
| HLAVNÍ INŽENÝR STAVEBNÍ ČÁSTI | Ing. Vladimír Cigánek |

| ZODP. PROJEKTANT | VYPRACOVAL | KONTROLOVAL |
|---|---|---|
| Ing. Josef Nezval | Ing. Josef Nezval | Ing. Josef Nezval |

KATASTRÁLNÍ ÚZEMÍ: Poruba-sever
MÍSTO STAVBY: areál vozovny Dopravního podniku Ostrava, a.s. ul. U Vozovny, 708 00 Ostrava – Poruba
STAVEBNÍK/OBJEDNATEL: Dopravní podnik Ostrava a.s. Poděbradova 494/2, 702 00 Ostrava-Moravská Ostrava

ARCHIV:
STUPEŇ: DPS
PARÉ

NÁZEV AKCE: PD – Areál tramvaje Poruba – Hala vozovny - Rekonstrukce střechy

DATUM: ČERVENEC 2024
Č. ZAKÁZKY: 08/24
MĚŘÍTKO: 1 : 150

OBJEKT: SO 01 - OBJEKT VOZOVNY
ČÁST: D.1.4.5. – ZAŘÍZENÍ ELEKTRONICKÉ KOMUNIKACE - SLABOPROUD
OBSAH: PŮDORYS VÝMĚNY EPS

ARCHIVNÍ ČÍSLO: PPS-08/24-D.1.4.5.b-01
Č.V.: 03