## PŮDORYS STÍNÍCH PLACHET




## SCHÉMA A SPECIFIKACE TEXTILNÍCH OPON




**c**

Textilní opolna zavěšená přes karabiny na nerezovém ocelovém lanku. V horním lemu opony jsou nalisovány kovovové kroužky. Do svislého lemu opon na straně přiléhající k ocelovému sloupu doplnit magnetický pásek, který zajistí spojení závěsu s ocelovým sloupem. Pro vzájemné propojení jednotlivých opon při pravém svislém lemu v několika místech lokálně našít suchý zip. Správné svěšení opony a zajištění opony proti mírnému větru zajistí ve spodním lemu všité závaží (olověná stuha). V případě potřeby je možné spodní lem opony zajistit k dřevěným prknům podiaty plastovým upevňovacím klipem s gumovým vypínákem. Opony budou užívány krátkodobě pouze v průběhu kulturních akcí.
přibližné rozměry: 2500x3150 mm
materiál: – voděodolná textilie pro použití v exteriéru např. pro výrobu slunečníků, markýz s odolností proti UV záření
- 100% polyester (např. Modernatex)
- hmotnost: min. 300 g/m²
- tloušťka: cca 0,3 mm
- odolnot proti UV záření

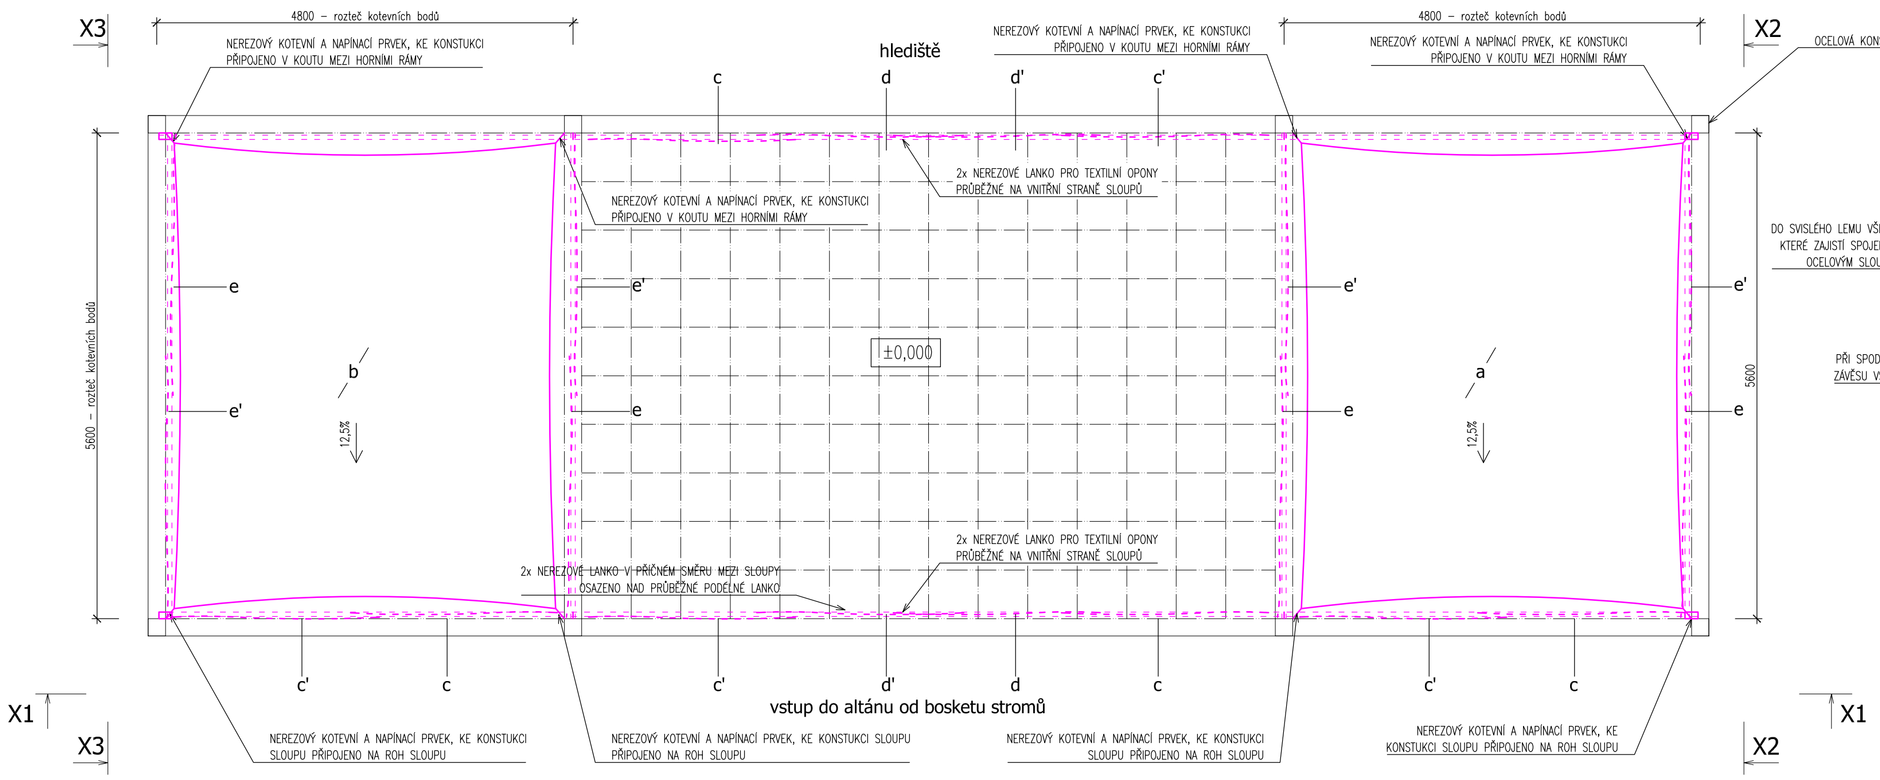barva: černá/tmavě šedá
lem závěsu: obšitý, doplnit o magnetický pásek, suchý zip a závaží
příslušenství součástí dodávky:
- 14 ks kovový kroužek k nalisování, barva dle odstínu tkaniny
- 14 ks kovová karabina, černá barva
- 14 ks Tuchler Spannfix – gumový vypínák, černý, dl. 270 mm
- 14 ks Tuchler Snappy – hold on clip pro upevnění a vypnutí závěsu BEZ OK na textilu

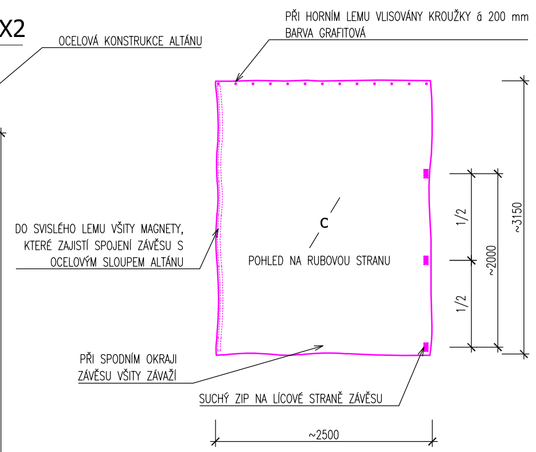


**c'**

Textilní opolna zavěšená přes karabiny na nerezovém ocelovém lanku. V horním lemu opony jsou nalisovány kovovové kroužky. Do svislého lemu opony na straně přiléhající k ocelovému sloupu doplnit magnetický pásek, který zajistí spojení závěsu s ocelovým sloupem. Pro vzájemné propojení jednotlivých opon při levém svislém lemu v několika místech lokálně našít suchý zip. Správné svěšení opony a zajištění opony proti mírnému větru zajistí ve spodním lemu všité závaží (olověná stuha). V případě potřeby je možné spodní lem opony zajistit k dřevěným prknům podiaty plastovým upevňovacím klipem s gumovým vypínákem. Opony budou užívány krátkodobě pouze v průběhu kulturních akcí.
přibližné rozměry: 2500x3150 mm
materiál: – voděodolná textilie pro použití v exteriéru např. pro výrobu slunečníků, markýz s odolností proti UV záření
- 100% polyester (např. Modernatex)
- hmotnost: min. 300 g/m²
- tloušťka: cca 0,3 mm
- odolnot proti UV záření

barva: černá/tmavě šedá
lem závěsu: obšitý, doplnit o magnetický pásek, suchý zip a závaží
příslušenství součástí dodávky:
- 14 ks kovový kroužek k nalisování, barva dle odstínu tkaniny
- 14 ks kovová karabina, černá barva
- 14 ks Tuchler Spannfix – gumový vypínák, černý, dl. 270 mm
- 14 ks Tuchler Snappy – hold on clip pro upevnění a vypnutí závěsu BEZ OK na textilu

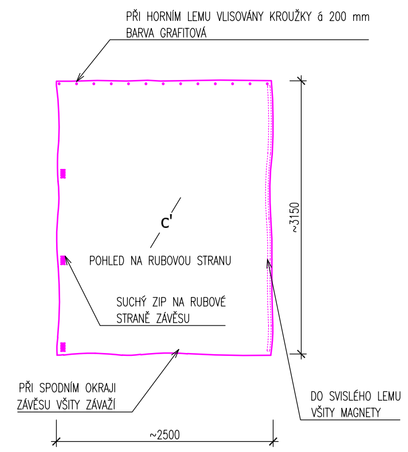


**d**

Textilní opolna zavěšená přes karabiny na nerezovém ocelovém lanku. V horním lemu opony jsou nalisovány kovovové kroužky. Pro vzájemné propojení jednotlivých opon při svislých lemech v několika místech lokálně našít suchý zip. Správné svěšení opony a zajištění opony proti mírnému větru zajistí ve spodním lemu všité závaží (olověná stuha). V případě potřeby je možné spodní lem opony zajistit k dřevěným prknům podiaty plastovým upevňovacím klipem s gumovým vypínákem. Opony budou užívány krátkodobě pouze v průběhu kulturních akcí.
přibližné rozměry: 2500x3150 mm
materiál: – voděodolná textilie pro použití v exteriéru např. pro výrobu slunečníků, markýz s odolností proti UV záření
- 100% polyester (např. Modernatex)
- hmotnost: min. 300 g/m²
- tloušťka: cca 0,3 mm
- odolnot proti UV záření

barva: černá/tmavě šedá
lem závěsu: obšitý, doplnit o suchý zip a závaží
příslušenství součástí dodávky:
- 14 ks kovový kroužek k nalisování, barva dle odstínu tkaniny
- 14 ks kovová karabina, černá barva
- 14 ks Tuchler Spannfix – gumový vypínák, černý, dl. 270 mm
- 14 ks Tuchler Snappy – hold on clip pro upevnění a vypnutí závěsu BEZ OK na textilu

## POHLED X1

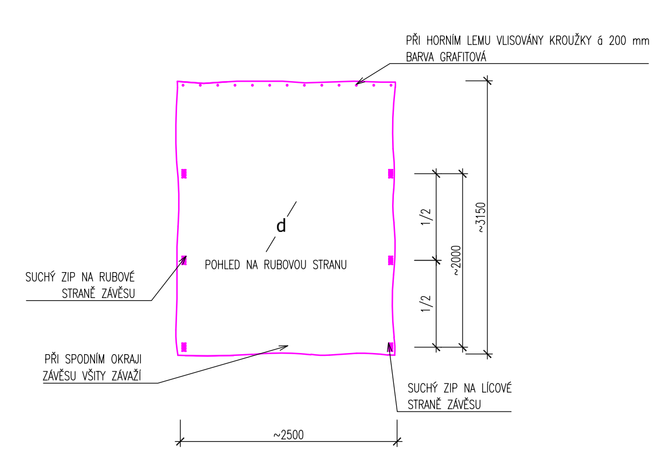





**e**

Textilní opolna zavěšená přes karabiny na nerezovém ocelovém lanku. V horním lemu opony jsou nalisovány kovovové kroužky. Do svislého lemu opony na straně přiléhající k ocelovému sloupu doplnit magnetický pásek, který zajistí spojení závěsu s ocelovým sloupem. Pro vzájemné propojení jednotlivých opon při pravém svislém lemu v několika místech lokálně našít suchý zip. Správné svěšení opony a zajištění opony proti mírnému větru zajistí ve spodním lemu všité závaží (olověná stuha). V případě potřeby je možné spodní lem opony zajistit k dřevěným prknům podiaty plastovým upevňovacím klipem s gumovým vypínákem. Opony budou užívány krátkodobě pouze v průběhu kulturních akcí.
přibližné rozměry: 3000x3150 mm
materiál: – voděodolná textilie pro použití v exteriéru např. pro výrobu slunečníků, markýz s odolností proti UV záření
- 100% polyester (např. Modernatex)
- hmotnost: min. 300 g/m²
- tloušťka: cca 0,3 mm
- odolnot proti UV záření

barva: černá/tmavě šedá
lem závěsu: obšitý, doplnit o magnetický pásek, suchý zip a závaží
příslušenství součástí dodávky:
- 17 ks kovový kroužek k nalisování, barva dle odstínu tkaniny
- 17 ks kovová karabina, černá barva
- 17 ks Tuchler Spannfix – gumový vypínák, černý, dl. 270 mm
- 17 ks Tuchler Snappy – hold on clip pro upevnění a vypnutí závěsu BEZ OK na textilu




**e'**

Textilní opolna zavěšená přes karabiny na nerezovém ocelovém lanku. V horním lemu opony jsou nalisovány kovovové kroužky. Do svislého lemu opon na straně přiléhající k ocelovému sloupu doplnit magnetický pásek, který zajistí spojení závěsu s ocelovým sloupem. Pro vzájemné propojení jednotlivých opon při pravém svislém lemu v několika místech lokálně našít suchý zip. Správné svěšení opony a zajištění opony proti mírnému větru zajistí ve spodním lemu všité závaží (olověná stuha). V případě potřeby je možné spodní lem opony zajistit k dřevěným prknům podiaty plastovým upevňovacím klipem s gumovým vypínákem. Opony budou užívány krátkodobě pouze v průběhu kulturních akcí.
přibližné rozměry: 3000x3150 mm
materiál: – voděodolná textilie pro použití v exteriéru např. pro výrobu slunečníků, markýz s odolností proti UV záření
- 100% polyester (např. Modernatex)
- hmotnost: min. 300 g/m²
- tloušťka: cca 0,3 mm
- odolnot proti UV záření

barva: černá/tmavě šedá
lem závěsu: obšitý, doplnit o magnetický pásek, suchý zip a závaží
příslušenství součástí dodávky:
- 17 ks kovový kroužek k nalisování, barva dle odstínu tkaniny
- 17 ks kovová karabina, černá barva
- 17 ks Tuchler Spannfix – gumový vypínák, černý, dl. 270 mm
- 17 ks Tuchler Snappy – hold on clip pro upevnění a vypnutí závěsu BEZ OK na textilu

## VÝKAZ TEXTILNÍCH OPON

| označení prvku | počet ks | přibližné rozměry |
|---|---|---|
| c | 6 | 2500x3150 mm |
| c' | 6 | 2500x3150 mm |
| d | 4 | 2500x3150 mm |
| e | 4 | 3000x3150 mm |
| e' | 4 | 3000x3150 mm |

pozn.: součástí dodávky opon je i příslušenství

## VÝKAZ STÍNÍCÍCH PLACHET

| označení prvku | počet ks | přibližné rozměry |
|---|---|---|
| a | 1 | 5400x4600 mm |
| b | 1 | 5400x4600 mm |

pozn.: součástí dodávky opon je i příslušenství pro kotvení plachty

## VÝKAZ OCELOVÝCH NEREZOVÝCH LANEK

| specifikace | čistá délka (bez rezervy) |
|---|---|
| nerezové lanko | 116 m |

pozn.: Součástí dodávky je návrh dimenze lanka včetně napínacích a kotevních prvků.

## POHLED X2




## POHLED X3




## SPECIFIKACE STÍNÍCÍCH PLACHET

**a**

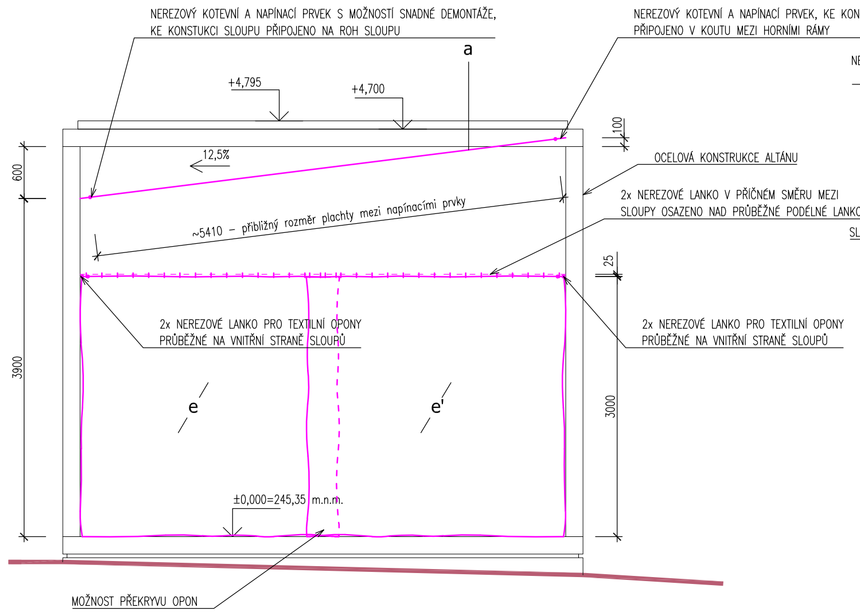Odnímatelná clonící plachta. Bez zatížení sněhem, na zimní období bude sejmuta a uložena ve skladu.
přibližné rozměry: 5400x4600 mm
materiál: – pvc silovina (např.: SergeFerrari Soltis Proof W96)
- hmotnost: 620 g/m²
- tloušťka: 0,56 mm
- pevnost v tahu: 220 daN/5 cm (EN ISO 1421)
- teplotní odolnost +70/–30°

barva: tmavě šedá (Anthracite W96-2047)
kotevní prvky: 4ks nerezový kotevní a napínací prvek

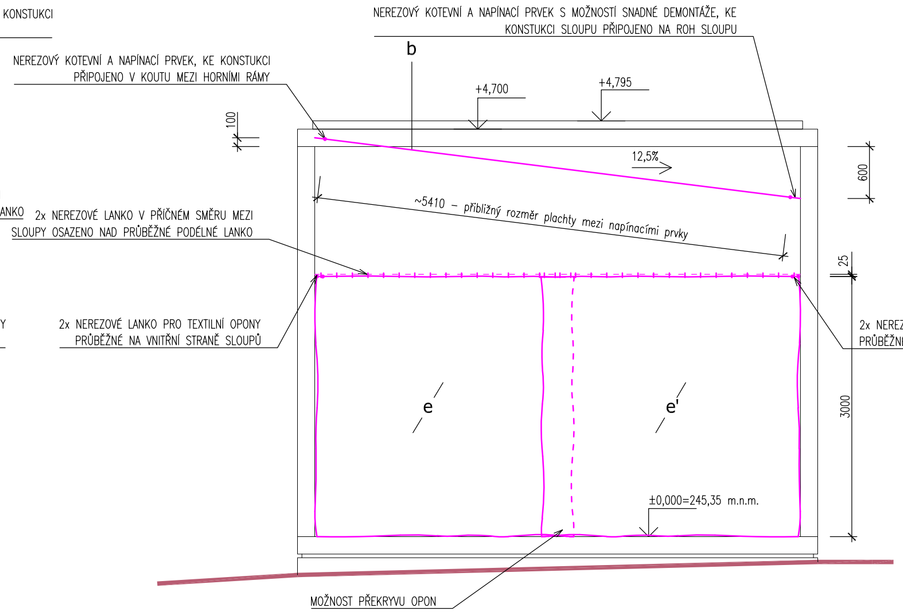**b**

Odnímatelná clonící plachta. Bez zatížení sněhem, na zimní období bude sejmuta a uložena ve skladu.
přibližné rozměry: 5400x4600 mm
materiál: – pvc silovina (např.: SergeFerrari Soltis Proof W96)
- hmotnost: 620 g/m²
- tloušťka: 0,56 mm
- pevnost v tahu: 220 daN/5 cm (EN ISO 1421)
- teplotní odolnost +70/–30°

barva: tmavě šedá (Anthracite W96-2047)
kotevní prvky: 4ks nerezový kotevní a napínací prvek

## POZNÁMKY/POŽADAVKY NA DODAVATELE

1. Před započetím výroby clonících plachet a opon dodavatel předloží vzorky materiálů a spojovacích ocelových prvků k odsouhlasení architektovi a investorovi
2. Dodavatel navrhne dimenze ocelových nerezových lanek pro opony včetně napínacích a kotevních prvků.
3. Pro odsouhlasení provedení a ověření funkčnosti dodavatel připraví zkušební vzorek opony v rozsahu jednoho dílů, díl c , včetně příslušenství. Na vzorku bude ověřeno:
   - způsob manipulace s oponou,
   - způsob zavěšení na ocelové lanko
   - míra napětí v lanku a jeho prověšení
   - délka opony a její nafasení
   - systém spojení opony s prkny v podlaze
   - síla magnetických pásků a z pásek jejich všití do lemu
   - vzhled a provedení našití suchých zipů na lem opony
   - způsob složení a následného skladování opon

VÝŠKOVÝ SYSTÉM: Bpv
SOUŘAD. SYSTÉM: S-JTSK

OBJEDNATEL
Město Uherský Brod
Masarykovo náměstí 100
688 17 Uherský Brod

ZMĚNA VÝKRESU:

| Č. ZMĚNY | PŘEDMĚT ZMĚNY | ZMĚNU PROVEDL | PODPIS | DATUM ZMĚNY |
|---|---|---|---|---|
| 1 | | | | |
| 2 | | | | |

# D.11 SO 701 Altán

| | |
|---|---|
| VEDOUCÍ PROJEKTANT | Ing. Karel Říha |
| ZODPOVĚDNÝ PROJEKTANT ČÁSTI | Ing. Karel Říha, ČKAIT 0011311 |
| VYPRACOVAL | Ing.arch. Přemysl Jurák |
| KONTROLOVAL | Ing. Karel Říha |

FED facility / energy / development

| | |
|---|---|
| NÁZEV AKCE: Zahrada Panského domu, Uherský Brod | |
| DATUM | 12/2023 |
| FORMÁT | 8 A4 |
| MĚŘÍTKO | 1:50 |
| STUPEŇ | PDPS |
| ČÍS. ZAKÁZKY | |
| PŘÍLOHA: Schéma stínících plachet | ČÍS. SOUPRAVY |
| | ČÍS. VÝKRESU D.11.9 |