


ZÁKLADNÍ TECHNICKÉ ÚDAJE

ROZVODNÁ SOUSTAVA : 3 PEN, AC 50Hz, 230/400V/TN-C  
PRÍVOD NN  
ROZVODNÁ SOUSTAVA : 3 NPE, AC 50Hz, 230/400V/TN-C-S  
PODRUŽNÉ ROZVADĚČE V SOUSTAVĚ TN-C-S

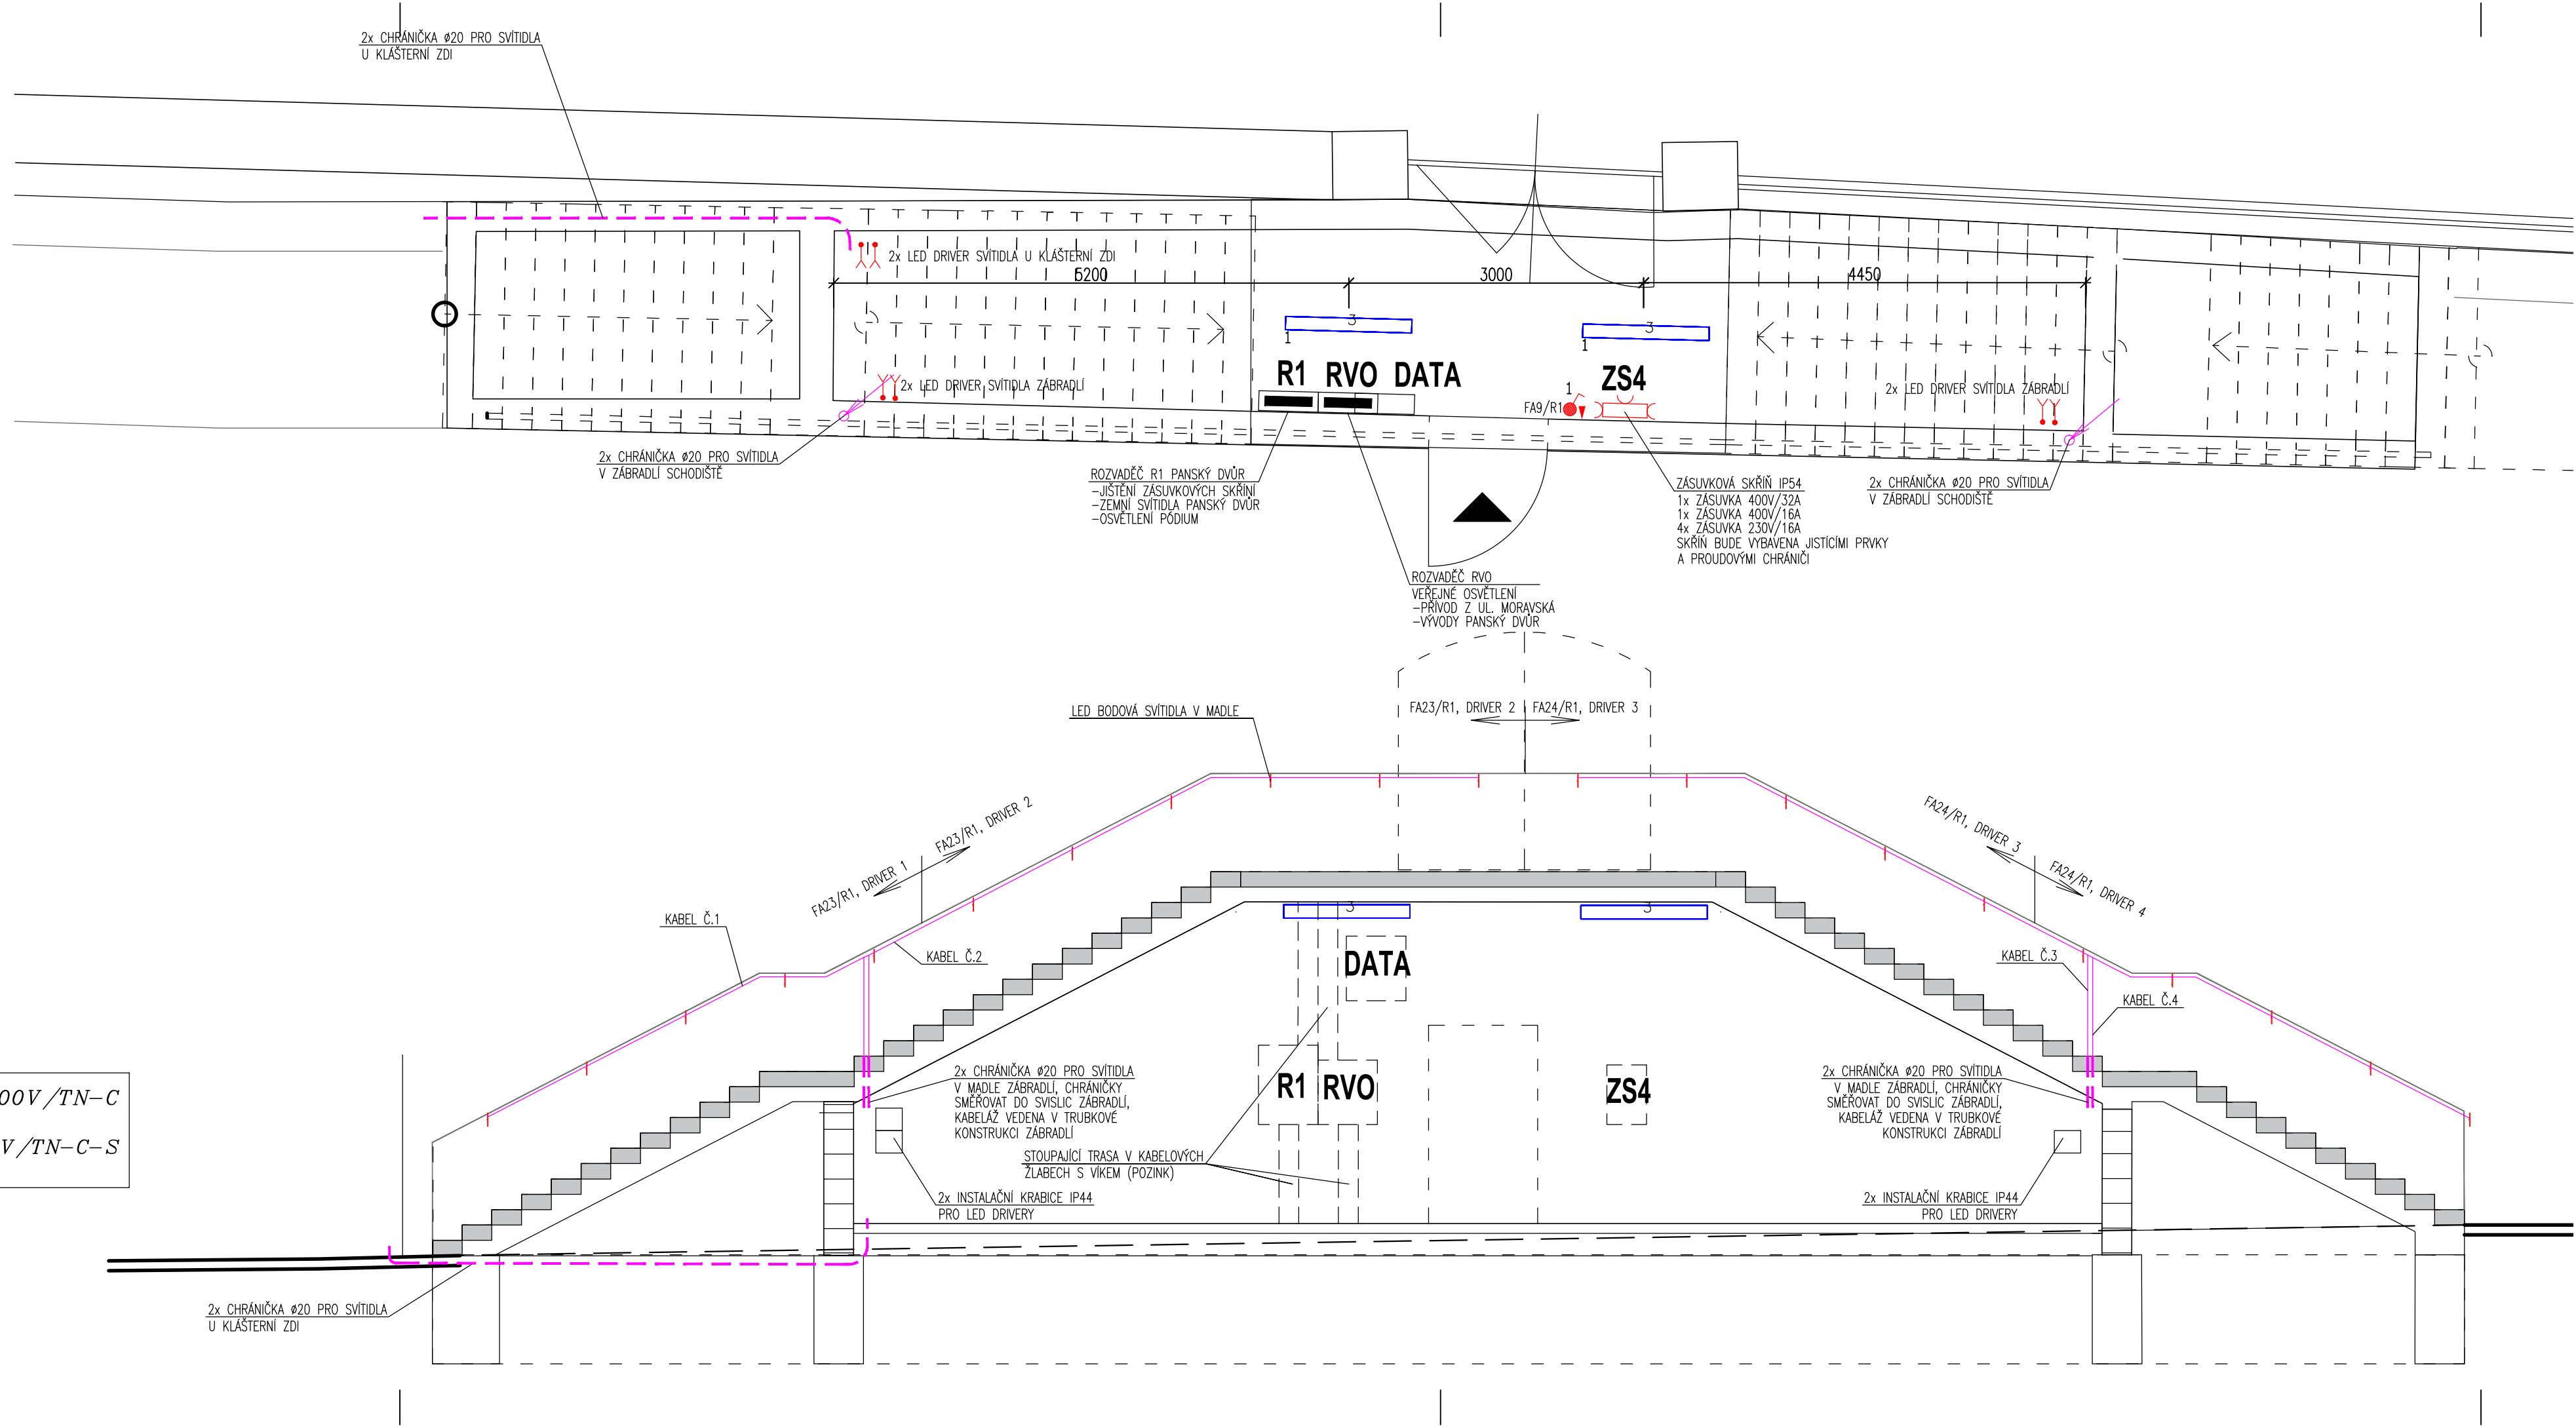

LEGENDA PŘÍSTROJŮ :

- JEDNOPÓLOVÝ SPÍNAČ, ŘÁZENÍ 1, IP44
- VÝVOD UKONČENÝ V KRABICI

LEGENDA ZAŘÍZENÍ :

- ELEKTRICKÝ ROZVADĚČ
- ZNAČKA UDÁVAJÍCÍ HLAVNÍ, PRACOVNÍ POSPOJOVÁNÍ
- ZS Zásuvková skříň IP54: ZÁSUVKY 400V/16(32)A ŘAZ. 3P+N+PE ZÁSUVKY 230V/16A ŘAZ. 2P+PE SKŘÍŇ BUDE VYBAVENA JISTIČÍMI PRVKY A PROUDOVÝMI CHRÁŇÍČI
- ELEKTROINSTALAČNÍ CHRÁŇÍČKA
- PRŮMYSLOVÉ LED SVÍTIDLO, 40W, 5500lm, 4000K, IP68

POZNÁMKA :


POUŽITÁ SVÍTIDLA A ELEKTROINSTALAČNÍ MATERIÁL BUDE V PRŮMYSLOVÉM PROVEDENÍ.  
ROZVODY BUDOU VEDENY V PLASTOVÝCH ELEKTROINSTALAČNÍCH TRUBKÁCH NA POVRCHU.

VÝŠKOVÝ SYSTÉM: Bpv  
SOUŘAD. SYSTÉM: S-JTSK

OBJEDNATEL	
Město Uherský Brod	
Masarykovo náměstí 100	
688 17 Uherský Brod	

ZMĚNA VÝKRESU:				
Č. ZMĚNY	PŘEDMĚT ZMĚNY	ZMĚNU PROVEDL	PODPIS	DATUM ZMĚNY
1				
2				

D.9 SO401, SO402, 404-409 AREÁLOVÉ ROZVODY ELEKTRO

VEDOUcí PROJEKTANT	Ing. Karel Říha		
ZODPOVĚDNÝ PROJEKTANT ČÁSTI	Ing. Karel Říha, ČKAIT 0011311		
VYPRACOVAL	Robert Kovář		
KONTROLOVAL	Ing. Karel Říha		
NÁZEV AKCE:  Zahrada Panského domu, Uherský Brod		DATUM	12/2023
		FORMÁT	4xA4
		MĚŘÍTKO	1:50
		STUPEŇ	PDPS
		ČÍS. ZAKÁZKY	
PŘÍLOHA: ELEKTROINSTALACE MÍSTNOST POD SCHODY		ČÍS. SOUPRAVY	ČÍS. VÝKRESU
			D.9.9