


TROLEJBUSOVÁ HALA-SCHÉMA 1.PP, 1:100

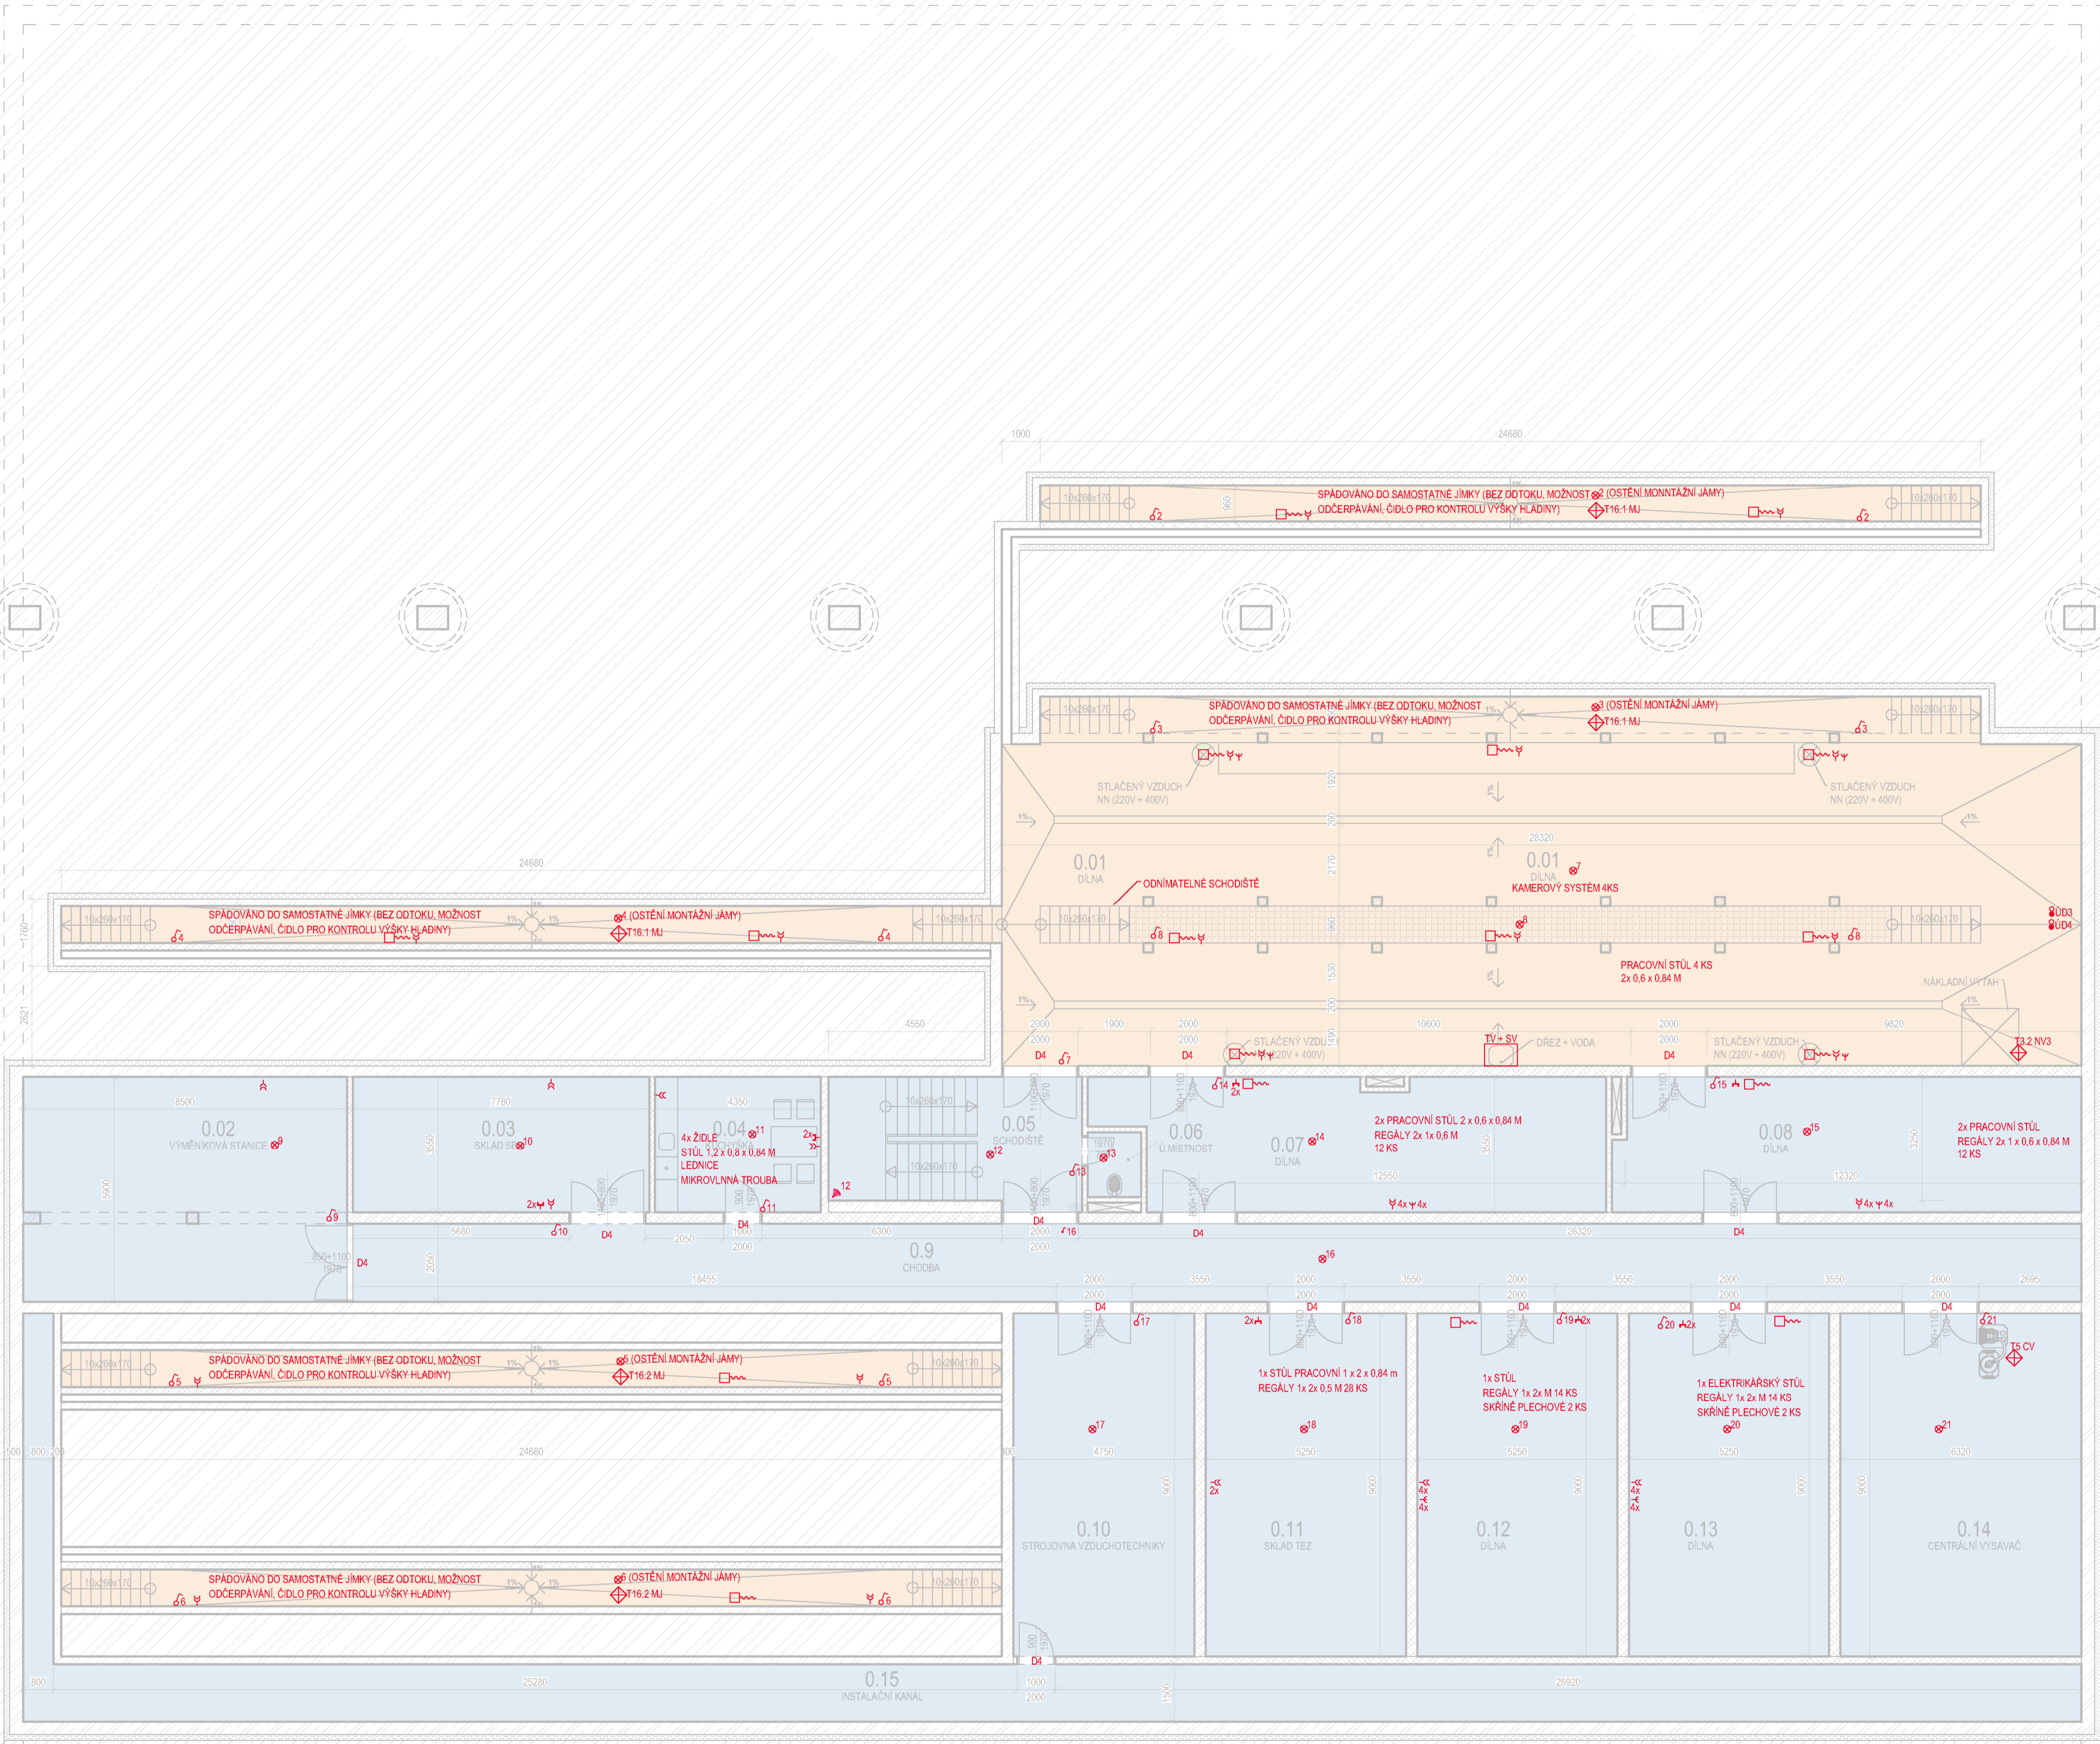

LEGENDA MÍSTNOSTÍ		
OZN.	NÁZEV MÍSTNOSTI	PLOCHA [m²]
0.01	DÍLNA	243.29
0.02	VÝMĚNKOVÁ STANICE	49.88
0.03	SKLAD SBS	27.38
0.04	UKLIDOVÁ MÍSTNOST	15.64
0.05	SCHODIŠTĚ	20.82
0.06	U MÍSTNOST	2.37
0.07	DÍLNA	46.33
0.08	DÍLNA	42.70
0.09	CHODBA	92.97
0.10	STROJOVNA VZDUCHOTECHNIKY	47.25
0.11	SKLAD TEZ	47.25
0.12	DÍLNA	47.25
0.13	DÍLNA	47.25
0.14	CENTRÁLNÍ VÝSAVAČ	49.88
0.15	INSTALAČNÍ KANÁL	92.96
PLOCHA CELKEM		129.96

- LEGENDA ZNAČEK
- OKRUHY SVÍTIDEL
 - VYPÍNAČ
 - ODPOJOVAČ TRAKCE
 - ZÁSUVKA DVOJITÁ 230 V
 - ZÁSUVKA 400 V
 - DATOVÁ ZÁSUVKA DVOJITÁ
 - SNÍMAČ POHYBU
 - OKRUH TRAKCE
 - STLAČENÝ VZDUCH (10 bar bez příměsí + 8 bar s příměsí)
 - TECHNOLOGICKÉ ZAŘÍZENÍ
 - PODLAHOVÁ KRABICE VČ. DANYCH ZÁSUIEK
 - SIGNALIZACE BEZPĚTĚHO STAVU
 - MAGNETICKÝ ZÁMEK
 - NEREZOVÝ DŘEZ - TEPLA + STUDENÁ VODA

- LEGENDA MATERIÁLŮ
- POHLEDVÝ ŽELEZOBETON
 - POHLEDVÉ BETONOVÉ TVÁRNICE
 - STĚNOVÉ IZOLAČNÍ PANELE

GENERALNÍ PROJEKTANT	
dkarchitekti s.r.o.	
KRENOVA 409/62, TRNITA, 602 00 BRNO IČO: 052 90 236 DIČ: CZ 052 90 236	
ARCHITEKT	
ING. ARCH. D. KUDLA	
ZODPOVĚDNÝ PROJEKTANT	HLAVNÍ INŽENÝR PROJEKTU
ING. ARCH. D. KUDLA	ING. T. FRIES
VYPRACOVAL	
BC. A. KUDELLOVÁ	

NÁZEV AKCE	
MODERNIZACE VOZOVNY SLATINA	
MÍSTO STAVBY	
HVIEZDOSLAVOVA 749/1A, 627 000 BRNO-SLATINA	
KATASTRÁLNÍ ÚZEMÍ	
SLATINA (612286)	
INVESTOR	
DOPRAVNÍ PODNIK MĚSTA BRNA, A.S.	

ČÁST DOKUMENTACE		
2.KNIHA MÍSTNOSTÍ		
NÁZEV DOKUMENTU:		
TROLEJBUSOVÁ HALA-SCHÉMA 1.PP		
MĚRÍTKO	VÝŠKA ±0.000 BpV	SEVERKA
1:100	---M. N. M.	↑
KÓD DOKUMENTU - REVIZE:	OBJEKT	STUPĚŇ PD
2.7.	SO 102	FIDIC
PAŘE:	ČÍSLO ZAKÁZKY:	DATUM
	2101100	03/2025