


SO 21 DEŠŤOVÁ KANALIZACE
SITUAČNÍ VÝKRES DEŠŤOVÉ KANALIZACE

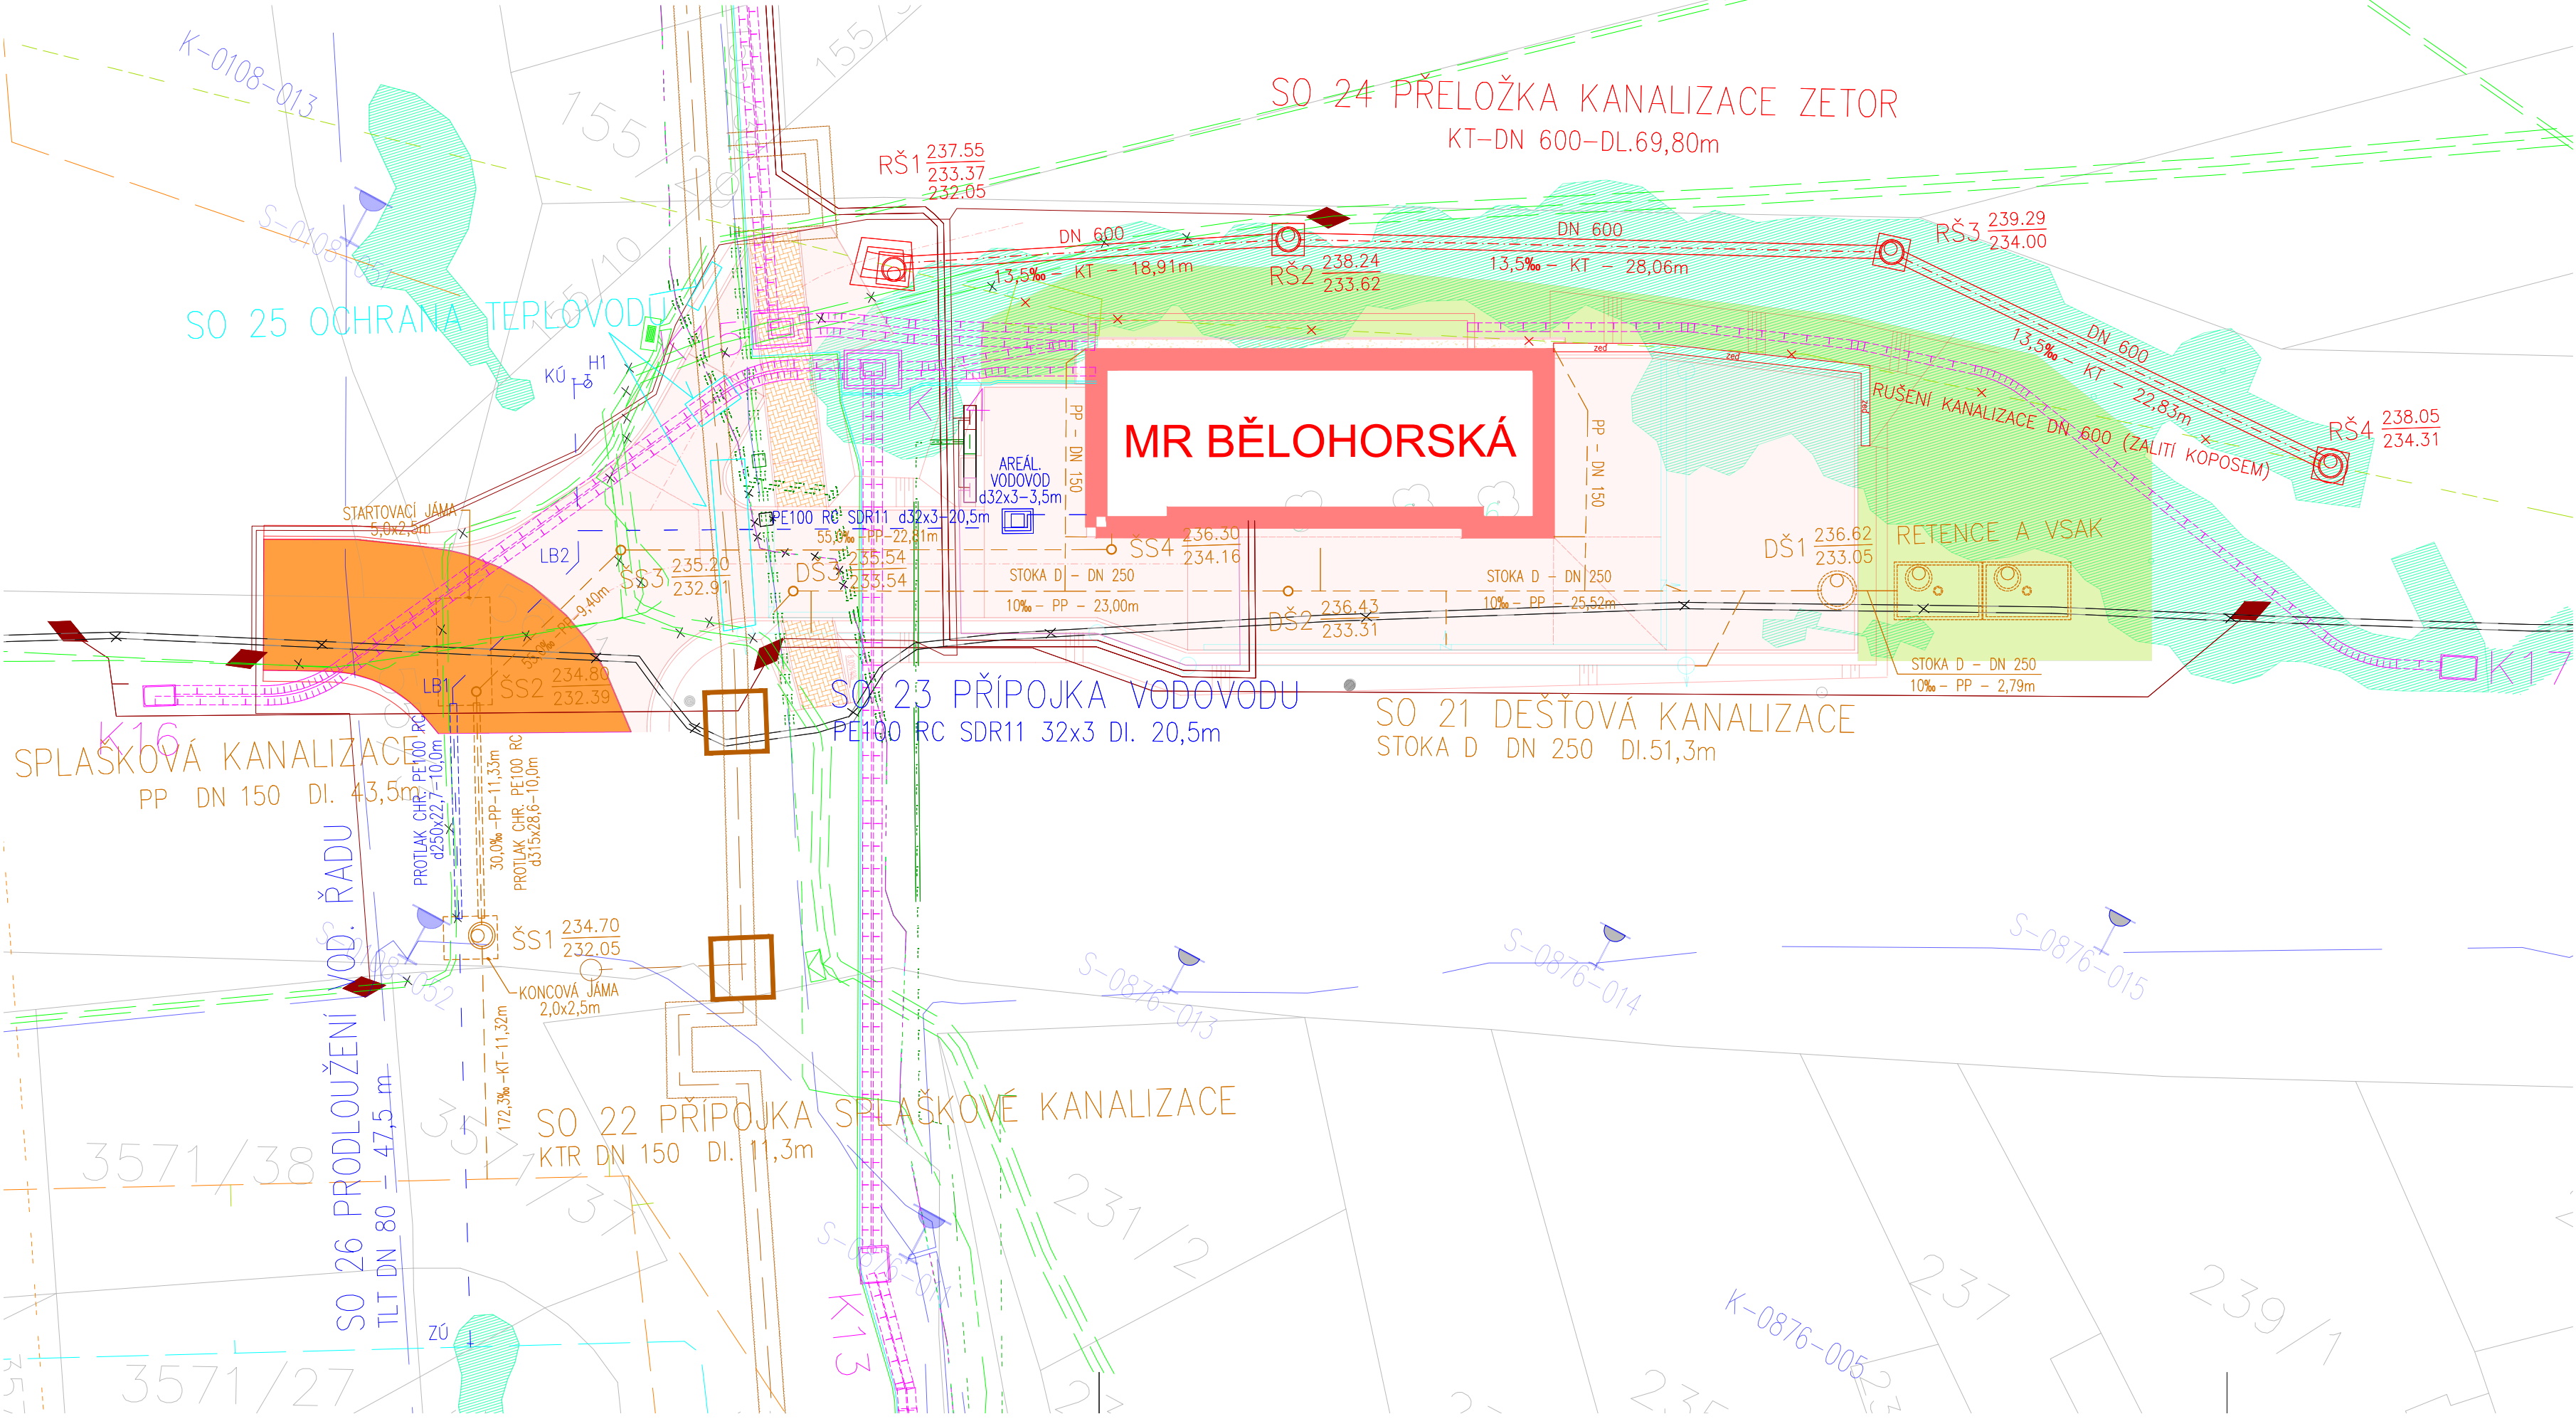

Legenda sítí:

- Kabelový kanál - rovný díl
- Kabelový kanál ohybový díl
- Kabelová komora (plastová)
- Kabelová komora (zděná)
- Sítě BKOM Microduct 7xMT
- Sítě BKOM TCEKFE 1P 1, OD
- Sítě BKOM TCEPKPFLE 10x4x0,8
- Kabelové vedení EGD 22kV, 0,4 kV nové
- Vodovod BVK
- Kanalizace jednotná BVK
- Kanalizace dešťová BVK
- Sítě CETIN
- Sítě České Radiokomunikace
- Sítě EGD stávající
- Sítě EGD zrušené podzemní vedení
- Sítě EGD VN podzemní vedení
- Sítě EGD zemní metalický kabel sděl. ved.
- Sítě EGD VVN podzemní vedení
- Sítě GASNET STL
- Sítě GASNET NTL
- Sítě NEJ.CZ
- Sítě NETBOX
- Sítě QUANTCOM
- Sítě Sako teplovod podzemní
- Sítě Sako potrubí kondenzátu nadzemní
- Sítě Sako vodovod podzemní
- Sítě T-mobile
- Sítě Technické sítě Brno
- Sítě Technické sítě Brno
- Sítě Teplárny Brno
- Sítě Vodafone
- Sítě VIVO Connection

Úprava zeleně a dřevin
Provizorní příjezdová komunikace

- Navržená dešťová kanalizace
- Navržená splašková přípojka/areál.kan.
- Navržená vod. přípojka/areál. vodovod
- Navržené prodloužení vodovodu
- Navržená přeložka jednotné kanalizace

Tato projektová dokumentace byla zpracována na základě dokumentace pro územní rozhodnutí "Silnice I/42 Brno, VMO Tomkovo náměstí - manipulační trať Jedovnická + VO", zpracovatel: SUDOP Brno spol. s.r.o. (IČ: 44960417, sídlo: Kounicova 26, 611 36 Brno), datum: 05/2018.

Projektová dokumentace pro stavební povolení - neslouží k realizaci díla.

NÁZEV AKCE	DPMB, a.s., MĚNÍRNA BĚLOHORSKÁ, BRNO	Č. STAVBY:22-018 Č. OBJ.: 21/283/5071
STAVEBNÍK	DOPRAVNÍ PODNIK MĚSTA BRNA, a.s., HLINKY 64/151,603 00 BRNO	 Dopravní podnik města Brna a.s.
STATUS/STUPEŇ	DOKUMENTACE PRO STAVEBNÍ POVOLENÍ (DSP)	
ČÁST	D.1 STAVEBNÍ ČÁST	
GEN. DODAVATEL	SPECIALIZED ENERGETIC COMPANY, s.r.o. JIŽNÍ NÁM.32/15, BRNO	 SPECIALIZED ENERGETIC COMPANY, S.R.O.
KONTAKTNÍ OSOBA	ING. DAVID KOPEČNÝ, kopecny@jetpro.cz, tel.:777 965 929	
ARCHIVNÍ ČÍSLO	E4-A1041	
HL. PROJEKTANT	ING. DAVID KOPEČNÝ, kopecny@jetpro.cz, tel.:777 965 929	DATUM: 05-2023
KONTROLOVAL	ING. ZDENĚK RECH, rech@jetpro.cz	ČÍSLO VÝK/DOK: D.1.3.1.2.
REVIZE		
KOORDINACE PD	JETPRO s.r.o. JIŽNÍ NÁM.32/15, BRNO, 619 00	 PRODUKČNÍ PRÁCE V ENERGETICE
KONTAKTNÍ OSOBA	ING. DAVID KOPEČNÝ	
SUBDODAVATEL	ING. MILOSLAV TAUŠ, Ph.D., IČO: 09502157 NA HRANÍČKÁCH 499, 682 01 VYŠKOV	Ing. Miloslav TAUŠ, Ph.D. Na Hraníčkách 499/68, 682 01 Vyškov IČO: 09 502 157
PROJEKTANT	ING. MILOSLAV TAUŠ, Ph.D., miloslav.taus@gmail.com	
MÍSTO STAVBY	BRNO, KAT. ÚZEMÍ SLATINA [612286] A ŽIDENICE [611115]	KÓD LOKALITY: BELO
SO/PS	SO 21 DEŠŤOVÁ KANALIZACE V AREÁLU TM	MĚŘÍTKO: M1:250
MAJETKOVÁ TŘÍDA	-----	FORMÁT: 4xA4
DRUH DOKUMENTU	VÝKRES	LIST/CELKEM: 1/1
NÁZEV DOKUMENTU	SITUAČNÍ VÝKRES DEŠŤOVÉ KANALIZACE	ARCHIVNÍ ČÍSLO: -----

Soubor: C4 SITUAČE MR.DWG